




Profil och sektioner af afloppsgr. A-B-C gm. Spisängsmossen

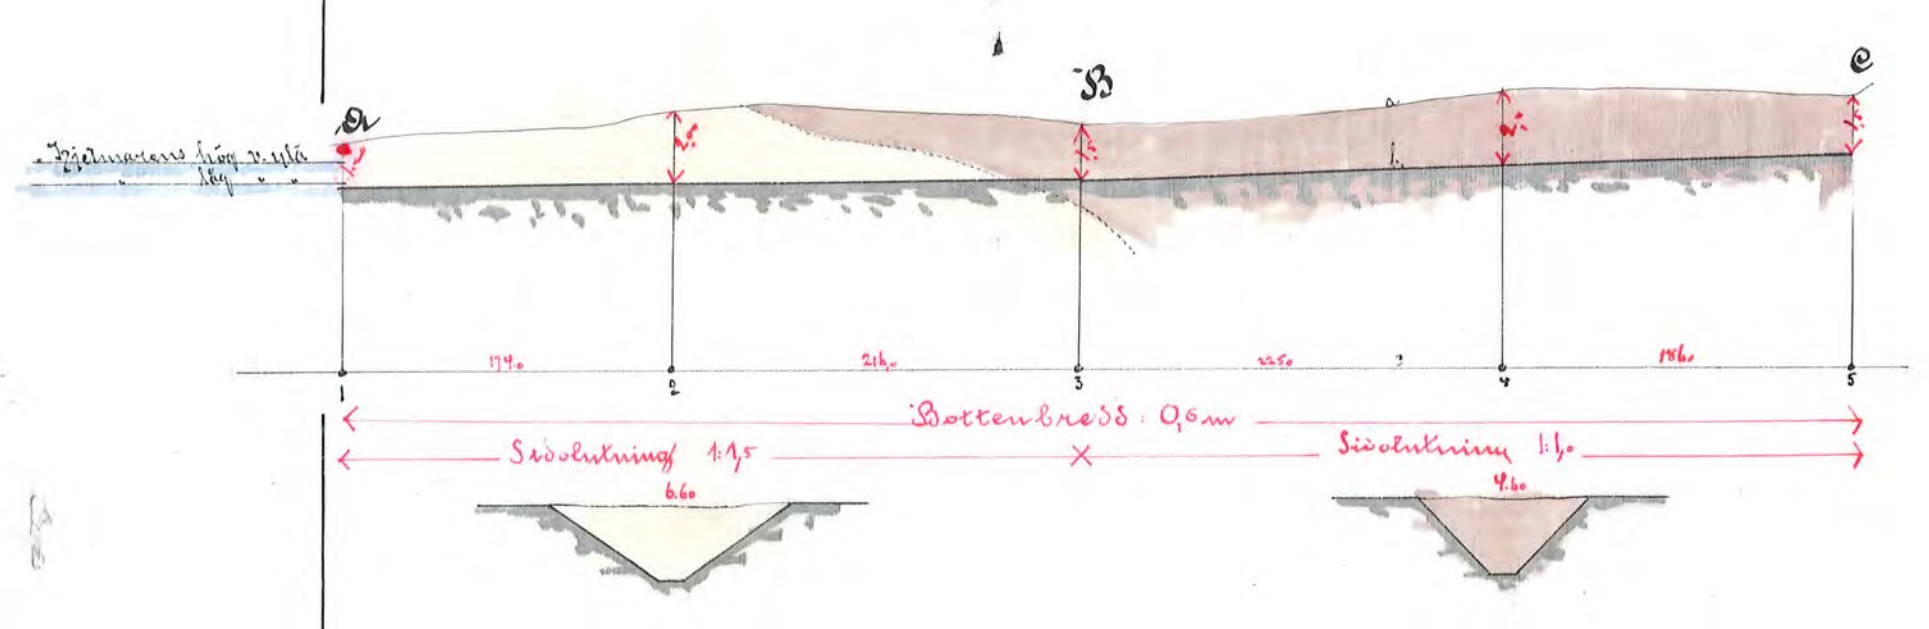

Profil och sektioner af afloppsgrav. D-E-F gm. Spisängen

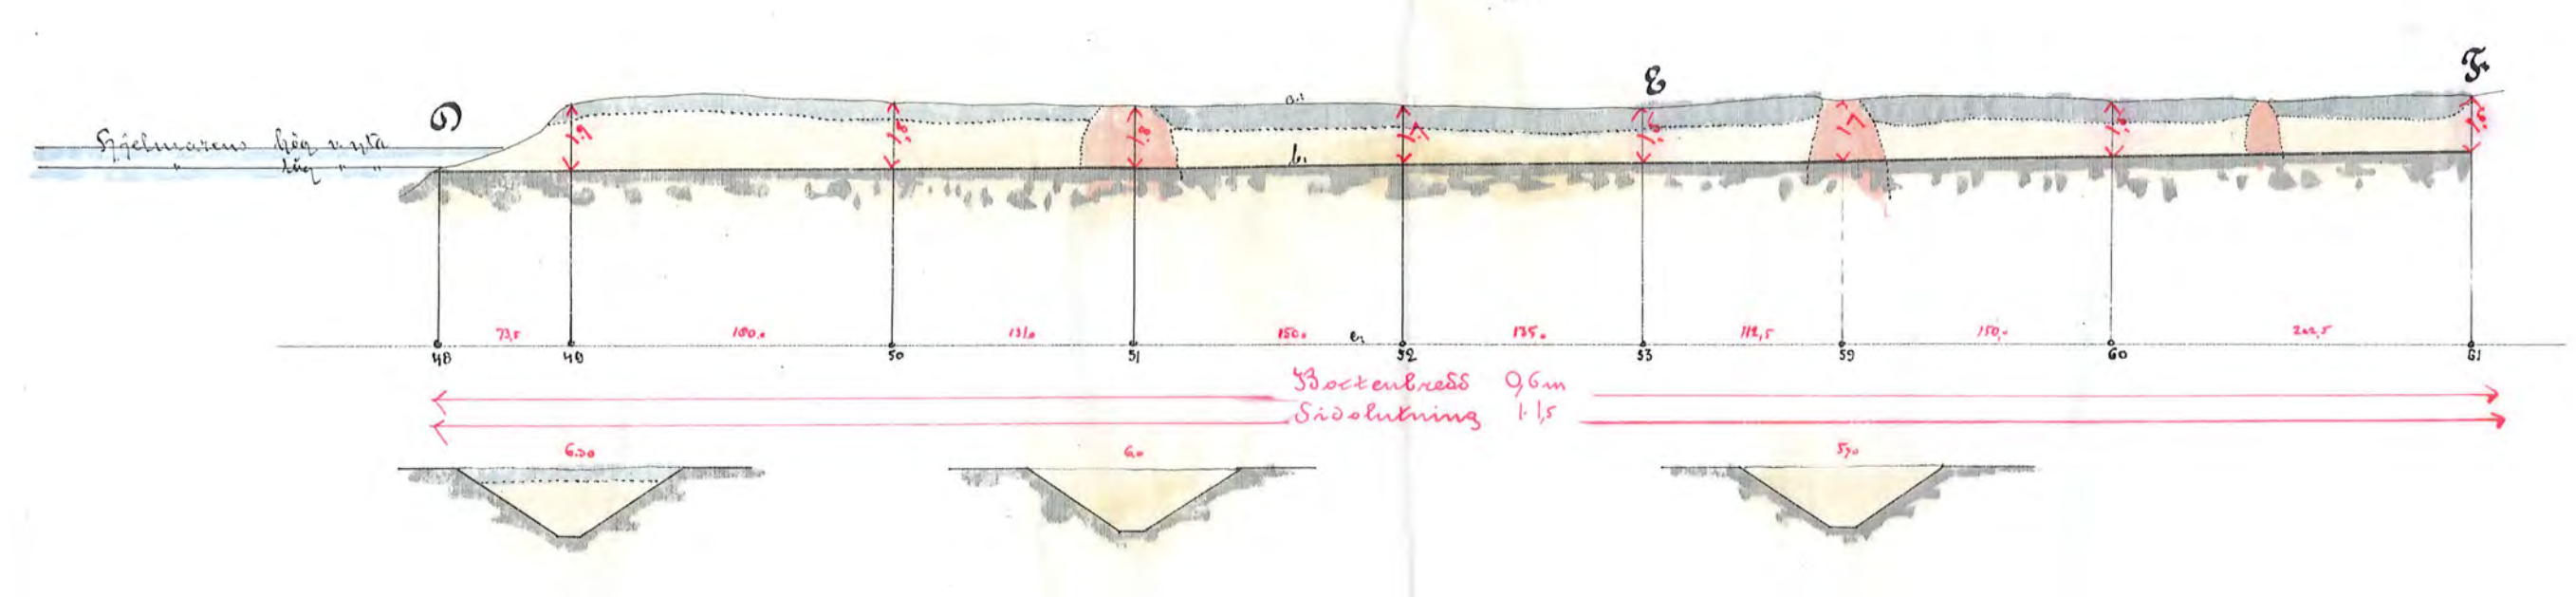


Profil och sektioner af afloppsgrav. L-M-N-O-P-Q gm. Stora Skaviksmossen

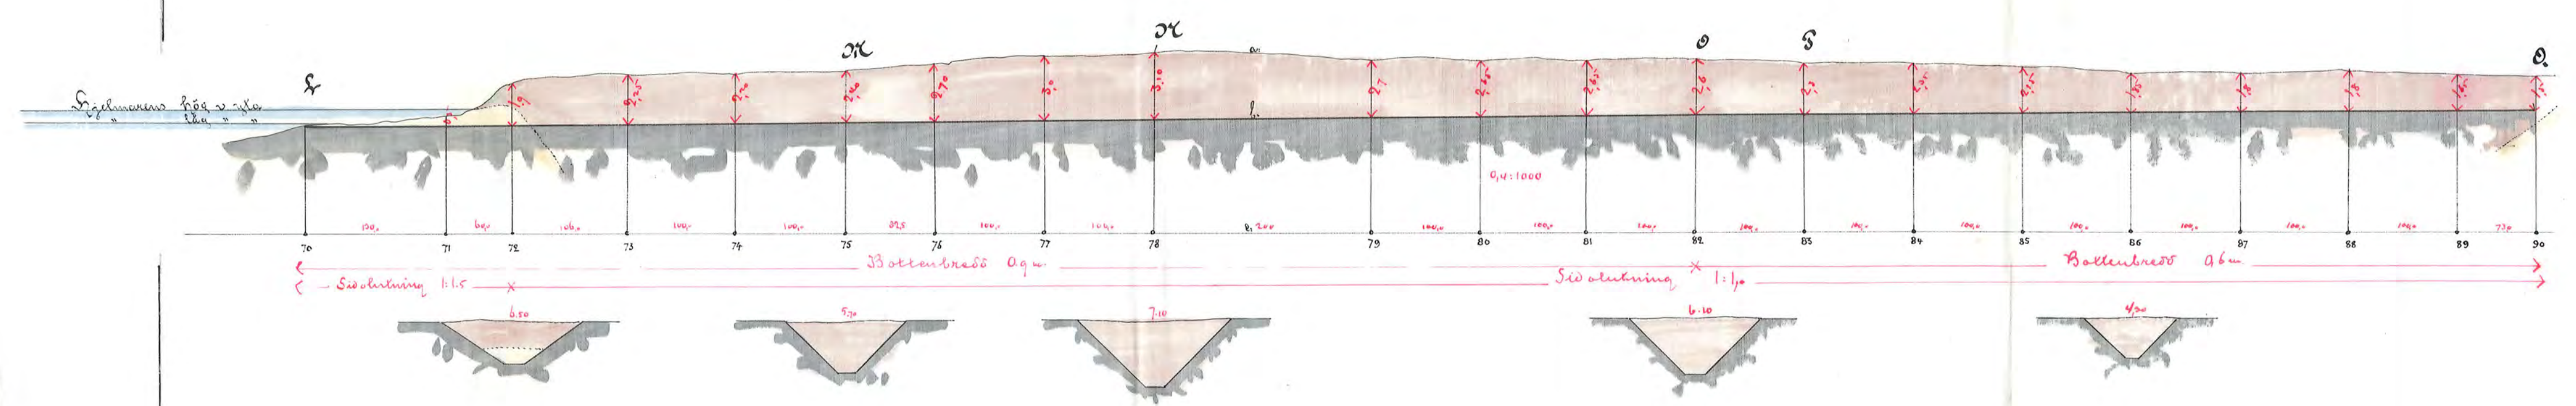


Fäststämål på grund af Kungl. Maj:ts nädliga bref
den 29 Augusti 1888 till öfverståndet vid arbetets utförande
Stockholm den 29 October 1888
J. P. Richert

J. W. Lindgren

Profil och sektioner af afloppsgrav. R-S gm. St. Skaviksmossen

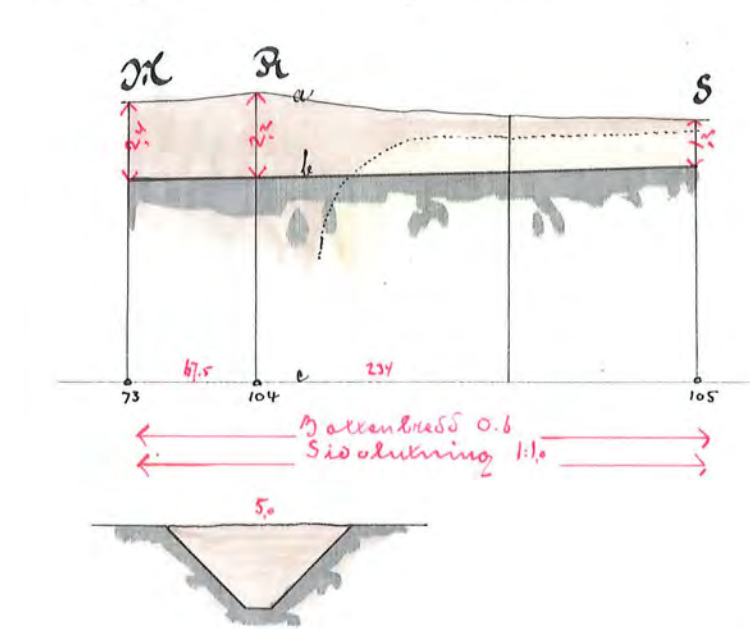


Profil och sektioner af afloppsgrav. T-U gm. Holmkärren

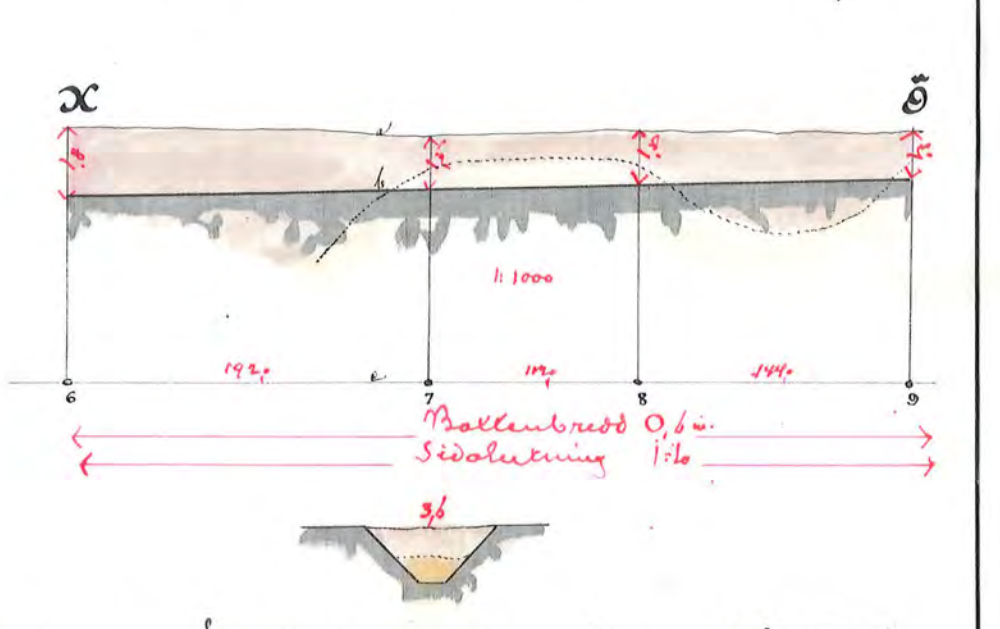


Kopierad efter originalritningen
Betyg af officio
Stockholms län

Profil och sektioner af afloppsgrav. V-W-X-Y-Z gm. St. Skaviksmossen o. Spisängen

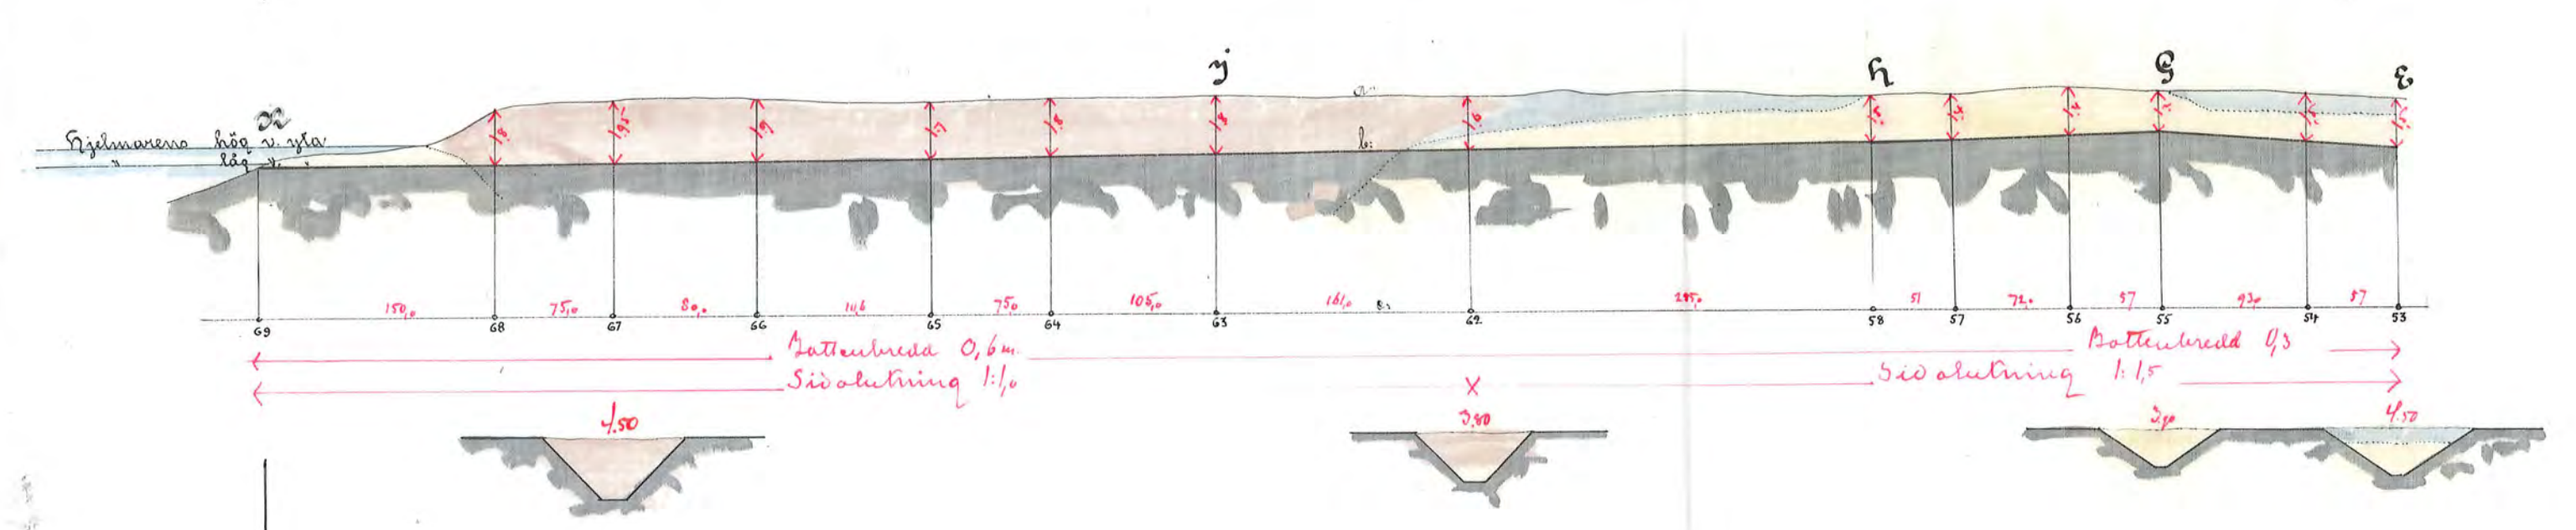

Profil och sektioner af afloppsgrav. AA-BB-CC-DD gm. Holmkärren

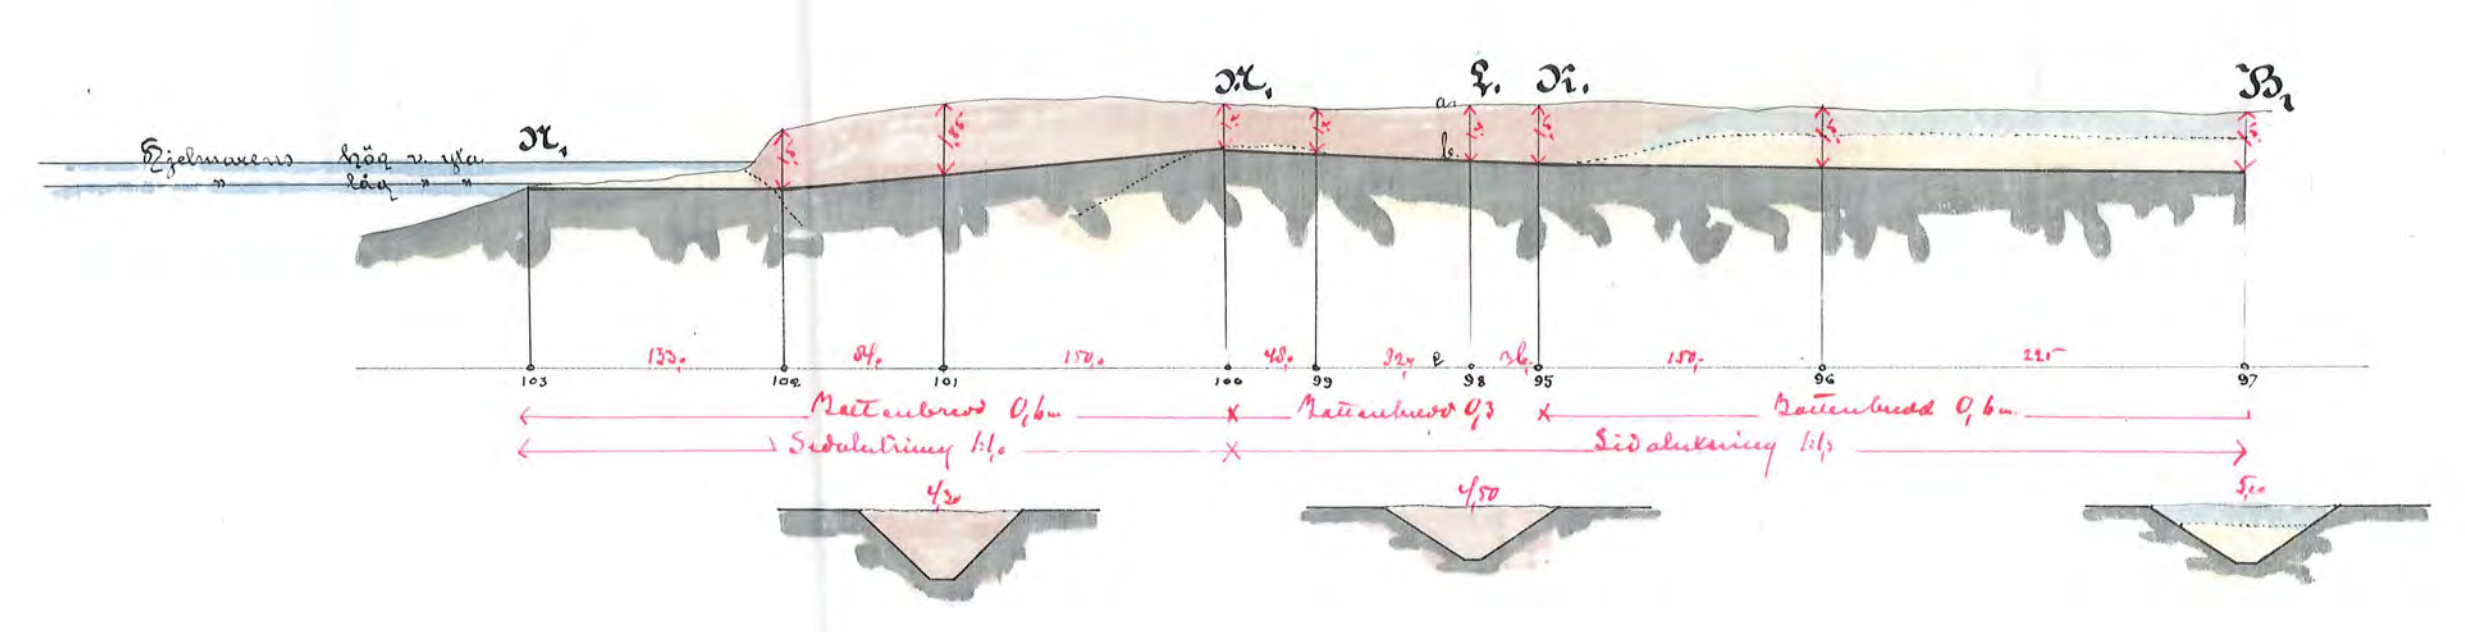

- mostrad
- byggd o. nyttad
- hvar
- grus o. sten
- a: markens yta
- b: förelaggen höjningslinje
- c: höjningsplan

Skala för höjd o. sektioner 1:100