

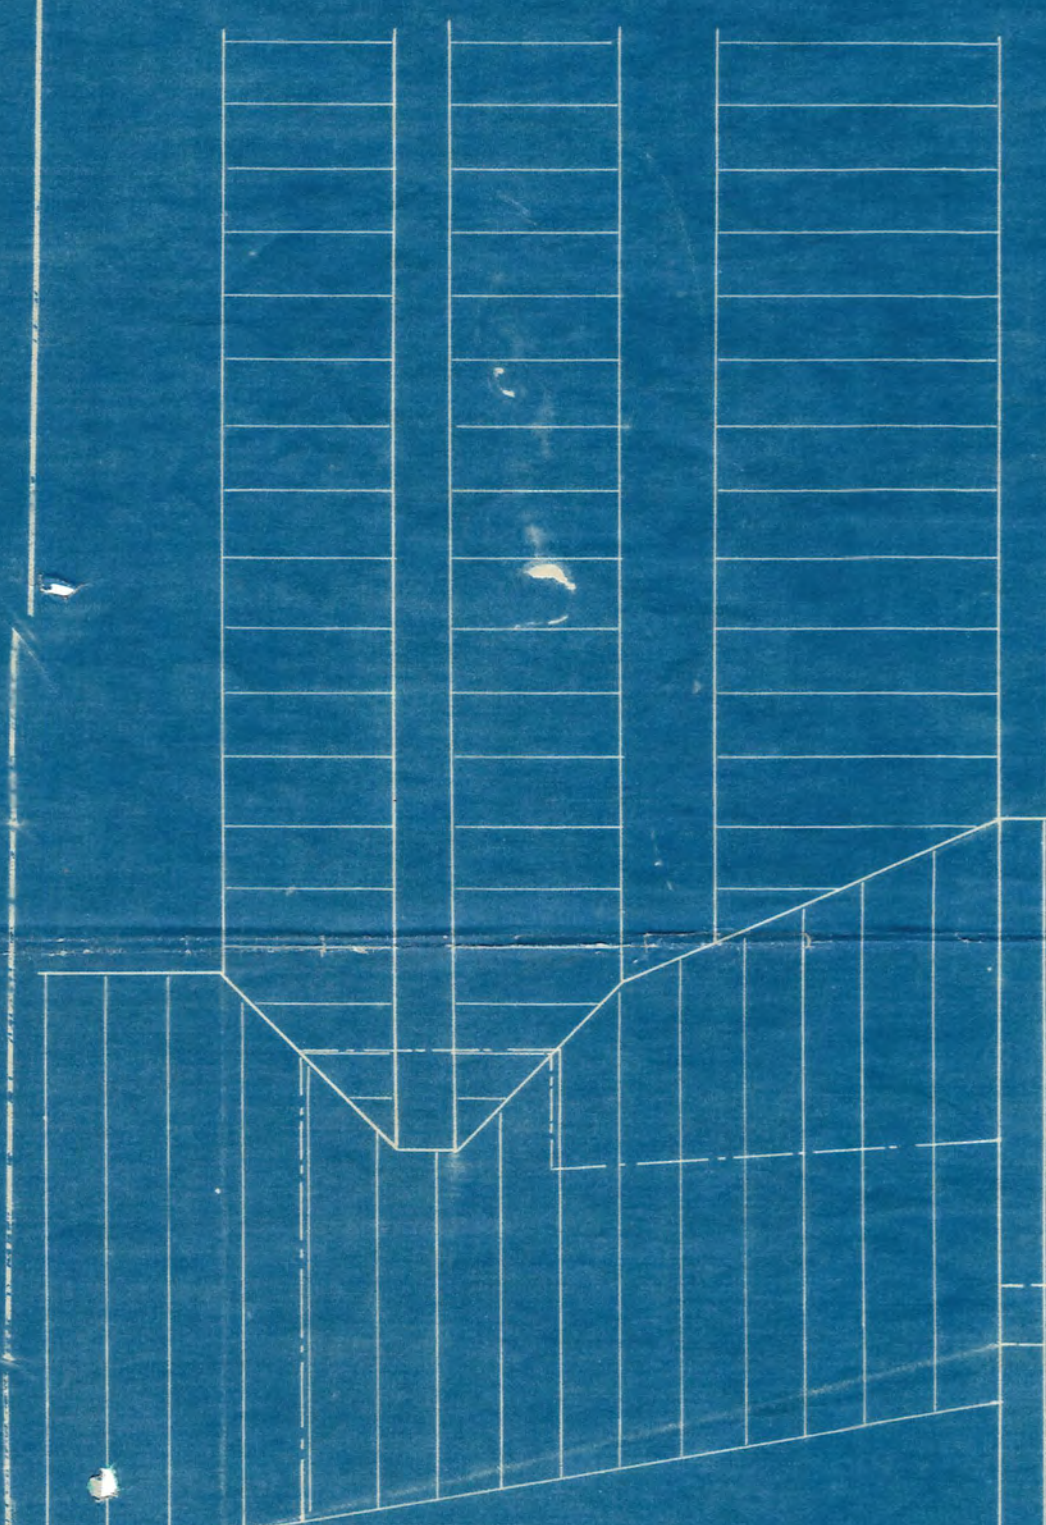
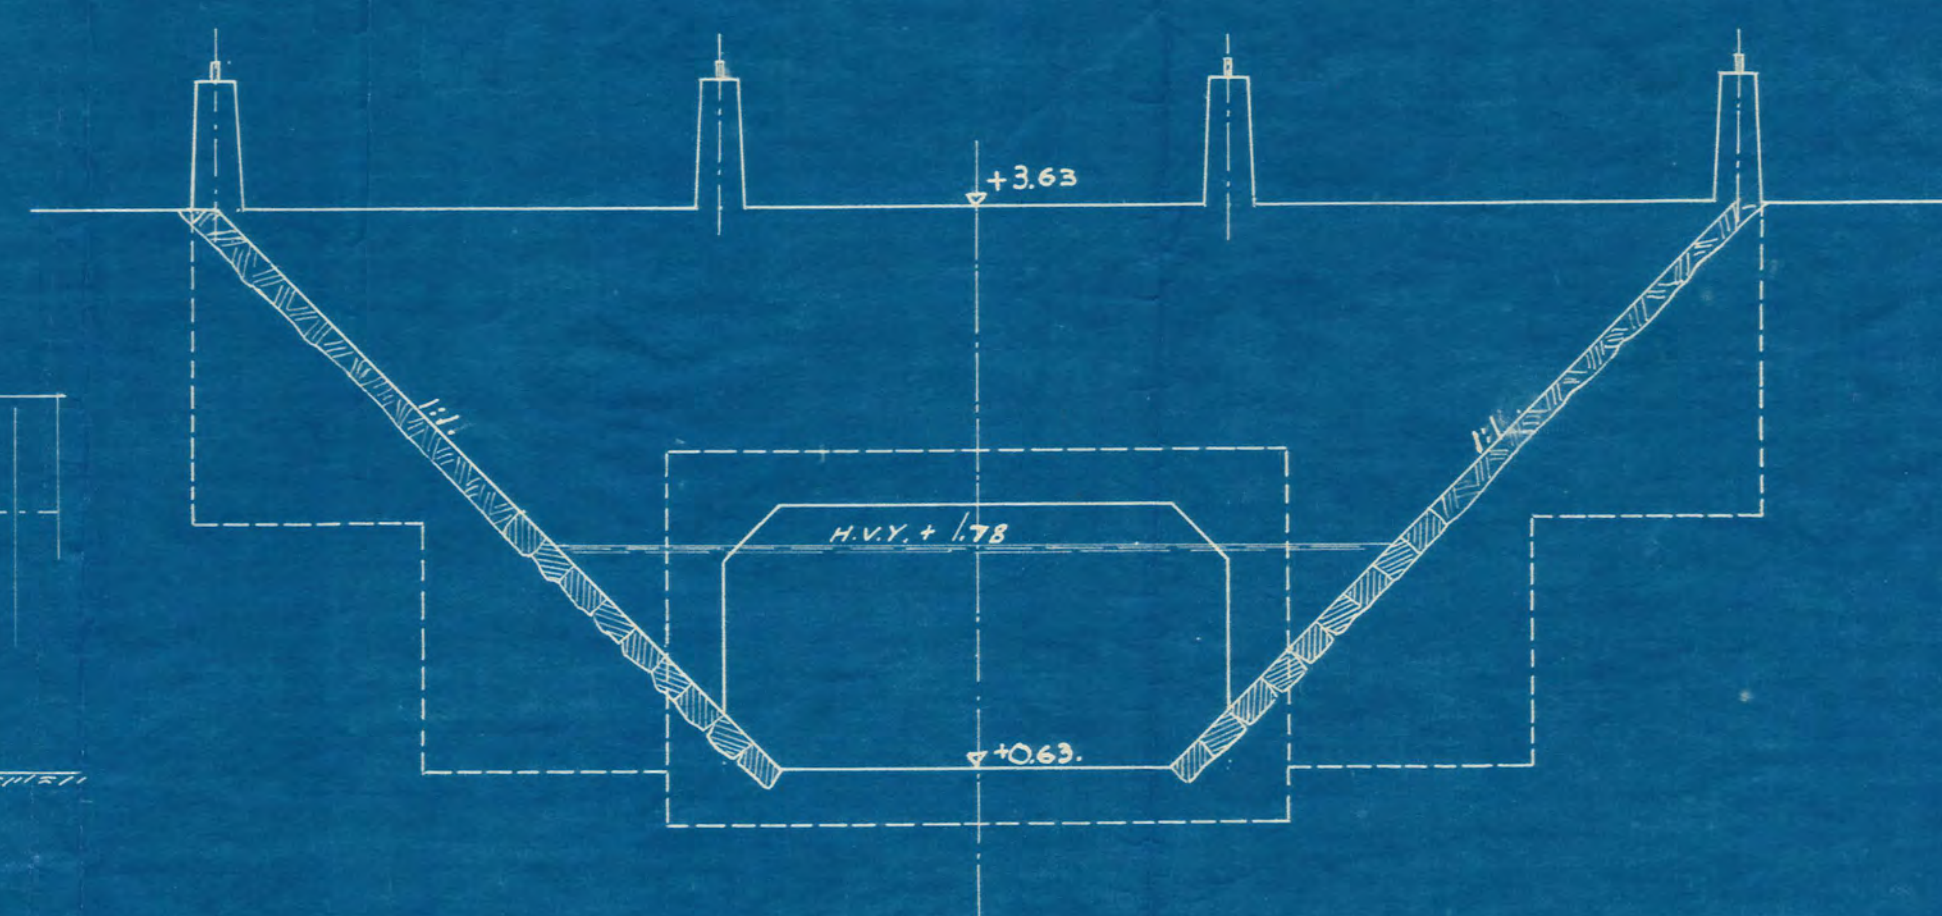


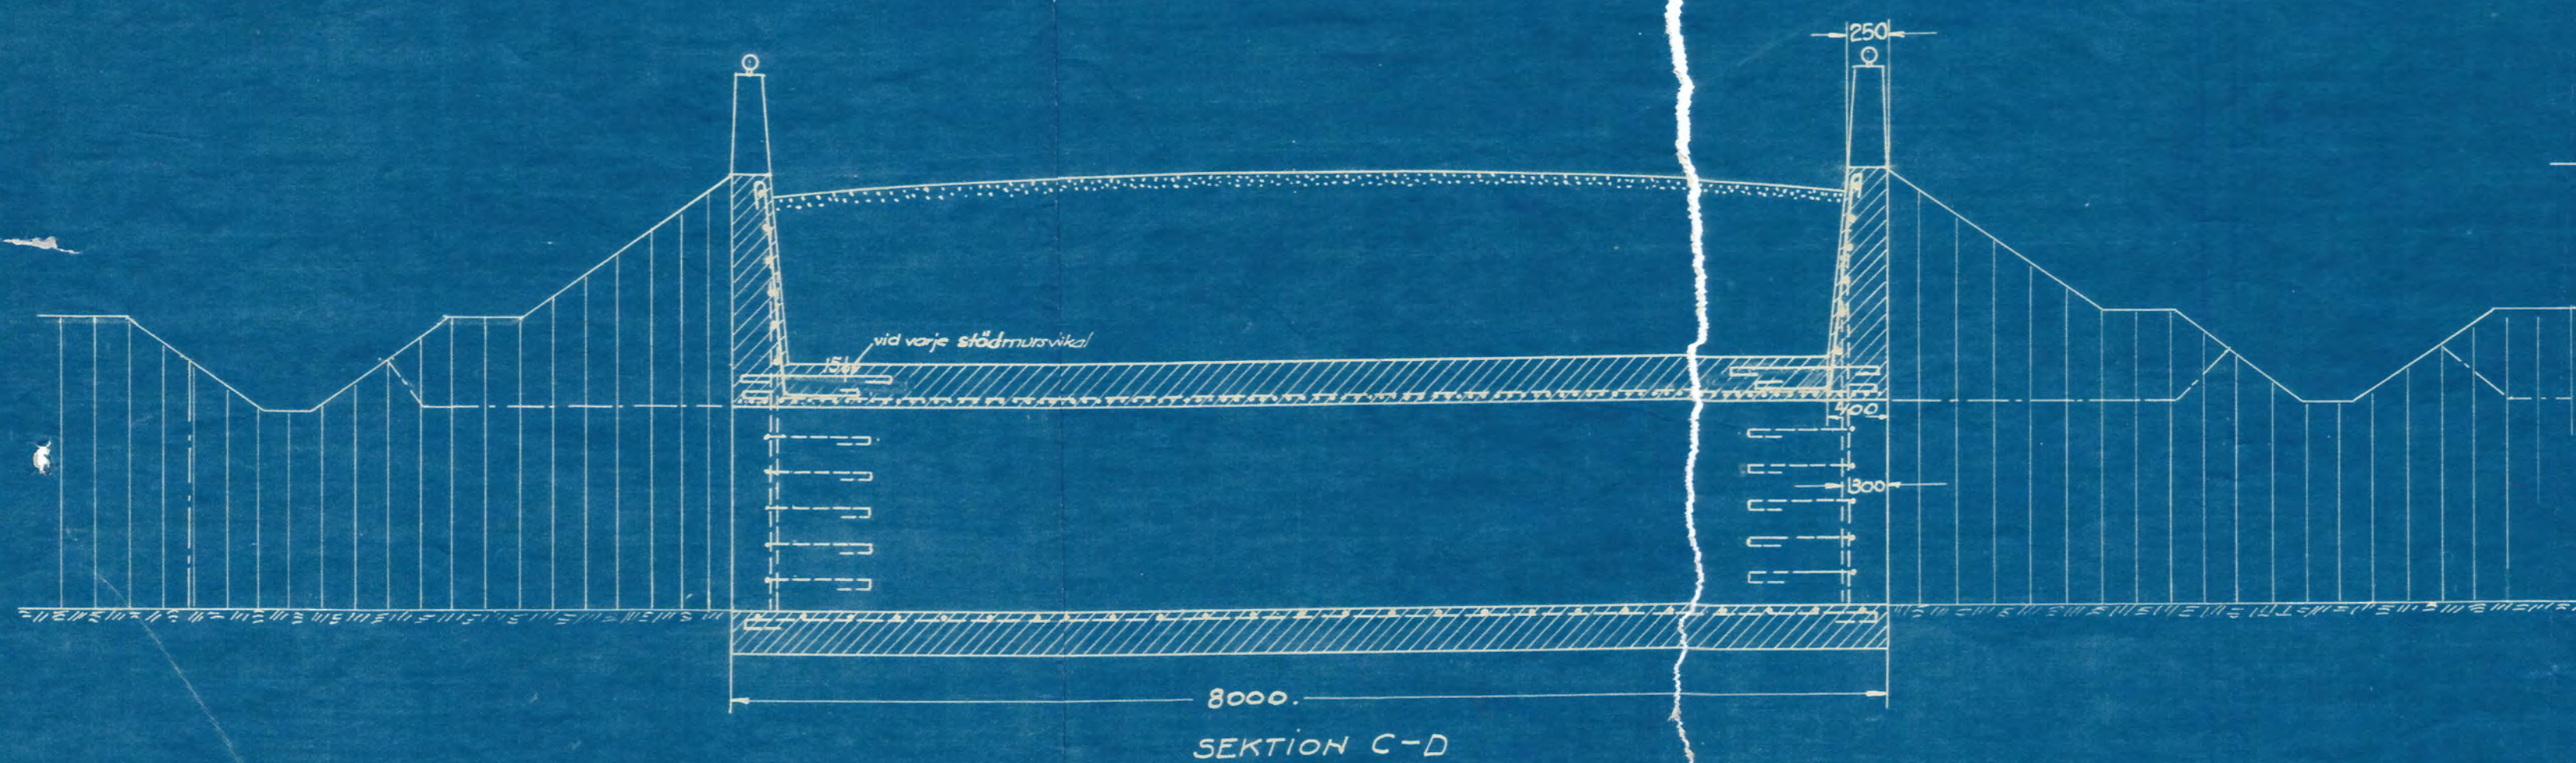


Gamla Strängnäs vägens höjd ord. +3,90m.

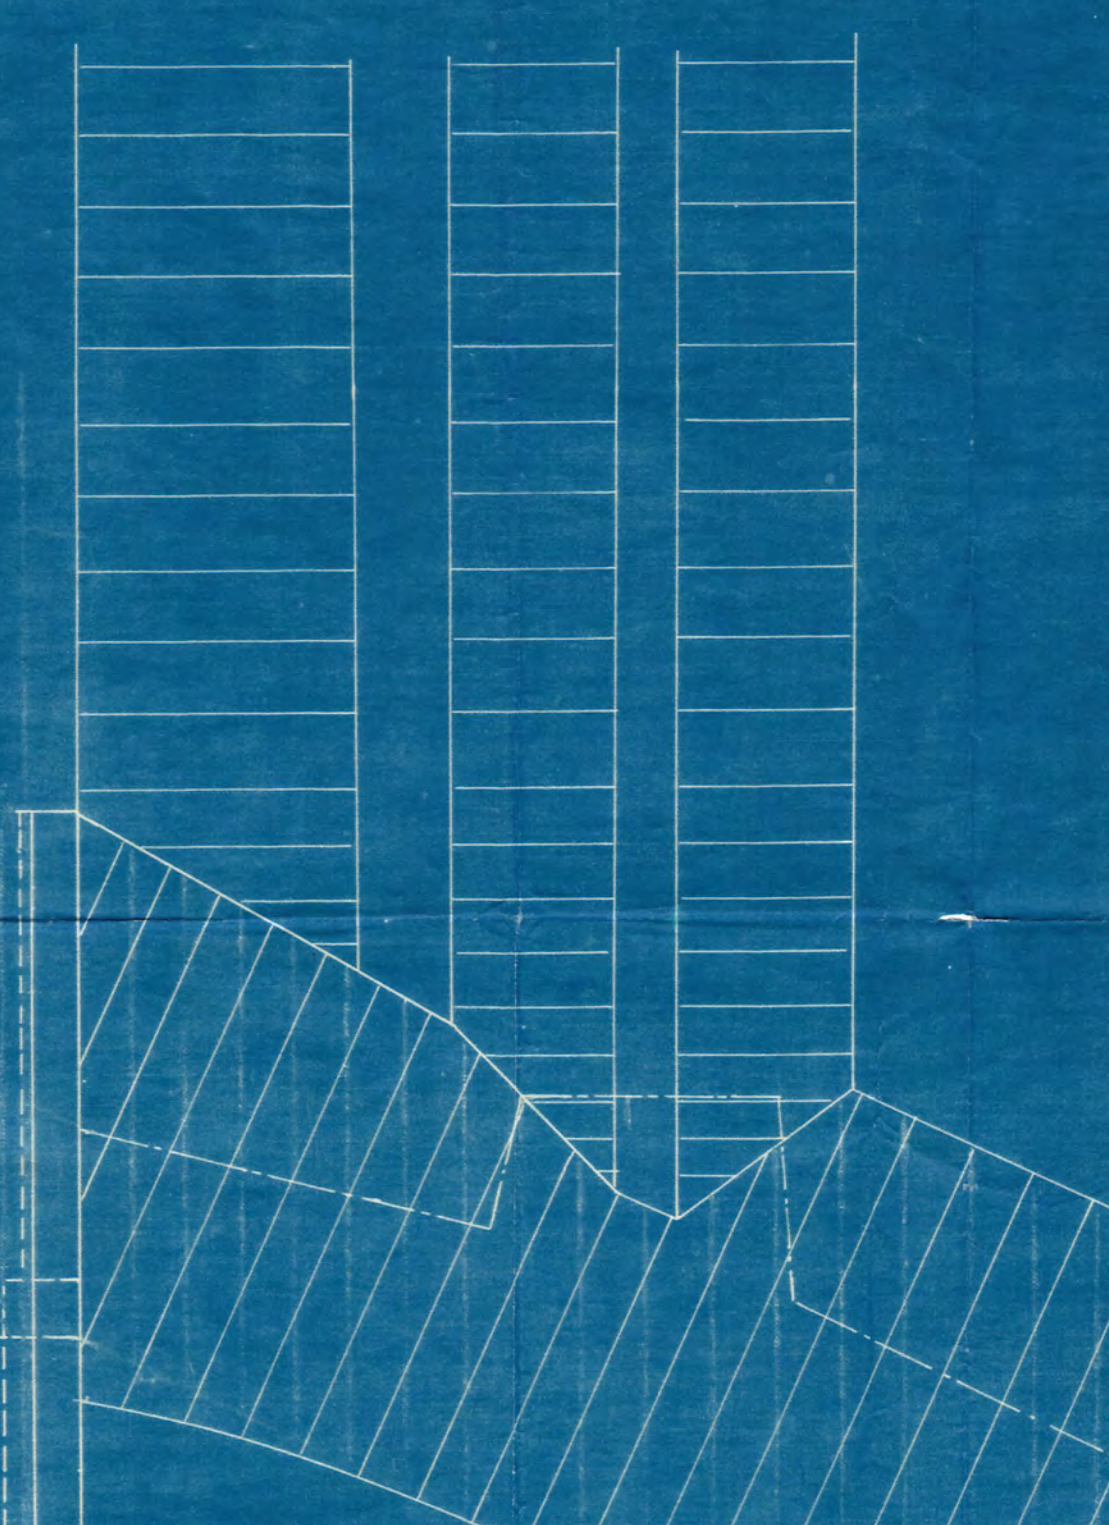

Gamla Strängnäs vägens höjd ord. +3,90m.

Sektion G-H.

15 vertik. armering neddrages minst 30 cm i vingmuren.
6 spiralarmring.

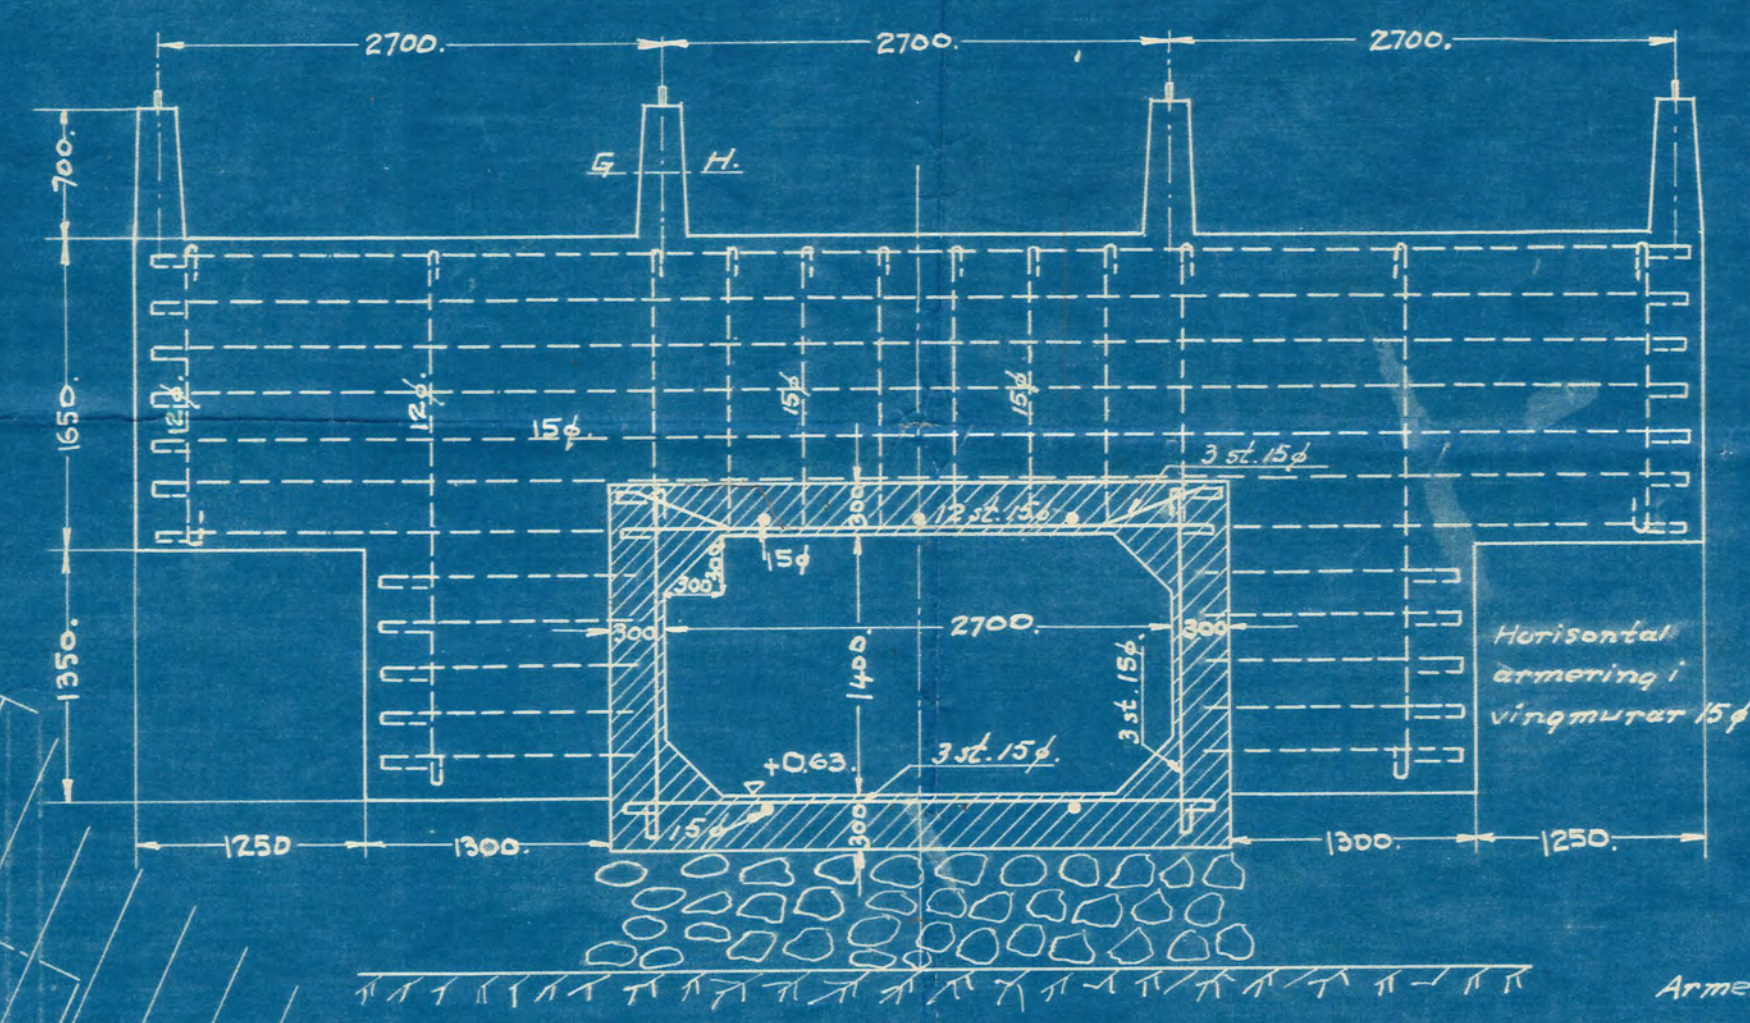

Armering i tvärsektionen.
avser en 1/2 meter kulvert.

SEKTION E-F.

Skala 1:40.

005

7-0104

ESKILSTUNA STADS BYGGNADSKONTOR

GREDBY-DJURSTABÄCKEN.

KULVERT VID 53+83-53+91

Ritad av: J.B.	ESKILSTUNA den 4 maj 1929.
Den 4. 5. 1929.	<i>[Signature]</i>
D No L 50.	Kop. den
Skala 1:40.	Ritn. nr