

**Mitsberga-Åsa-Lundby-
Hesselby-Björkneby-**
torrlägningsföretag
i Överselö och Ytterselö socknar av Södermanlands län.



Förslag till förstärkningsarbeten, upprättat i
samband med utredning om ytterligare statsunderstöd år 1926.

Martin Lingström,
Statens lantbruksingenjör.

Kopia.

Avskrift.
Genom Kungl. Maj:ts nådiga brev
den 1 april 1927 fastställt till efter-
rättelse vid arbetets utförande.
Stockholm den 12 april 1927.
På Kungl. Lantbruksstyrelsens vägnar:
Albert Smith.

Avskriften bestyrkes å tjänstens vägnar:
Martin Lingström

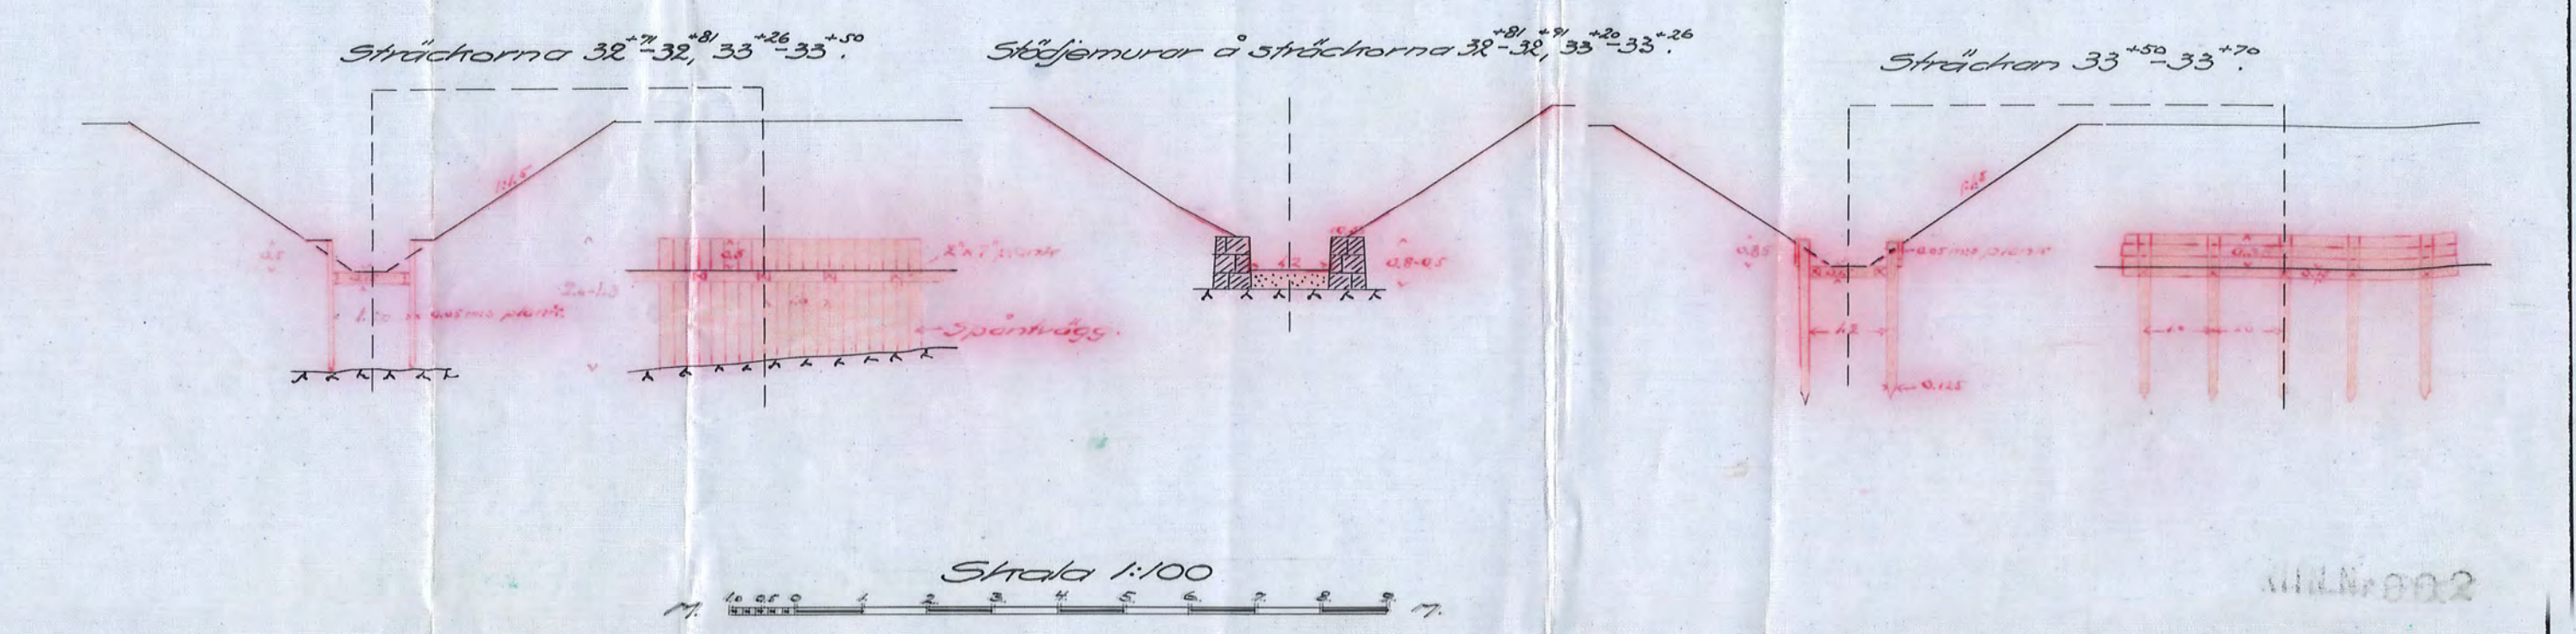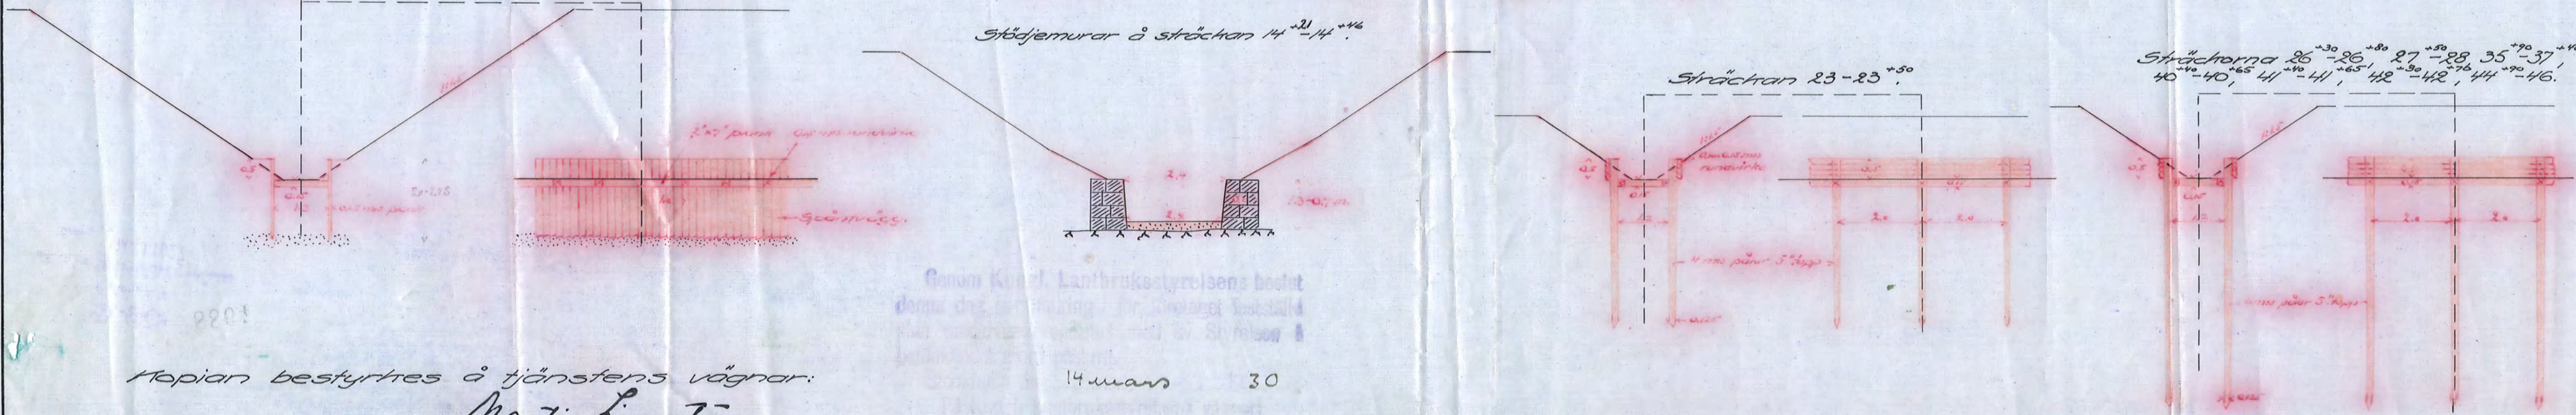

Skala 1:100

Kopian bestyrkes å tjänstens vägnar:
Martin Lingström.

14 mars 30
Albert Smith

40105 2
Nr 94 Södermanlands län