Väg öfver Selö Hyrtta—Stallarholmen.
Hlitsbergagabron.

Pl. 6.

Kopia.

Sekt. A-B

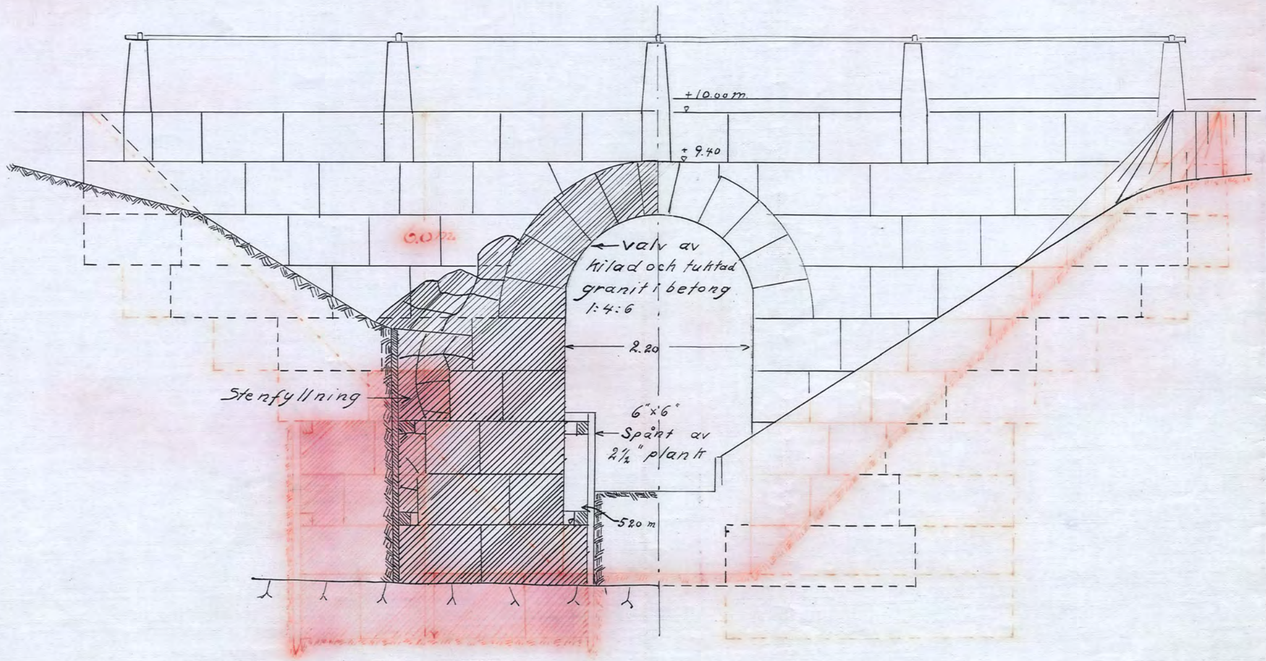


Elevation

Sekt C-D

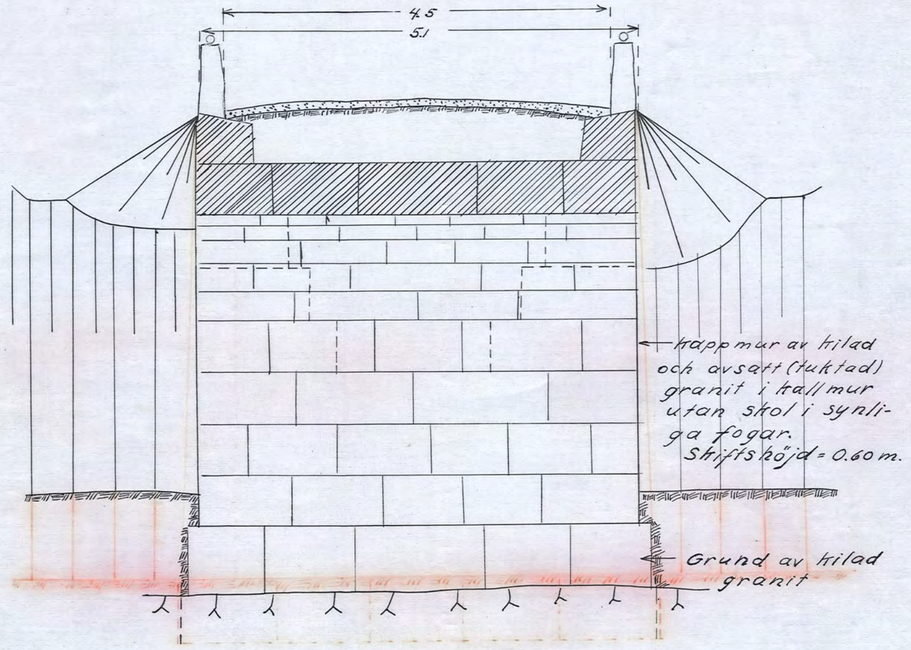


Arbetet utföres i enlighet med den med röd färg betecknade ändringen.

Skala 1:50

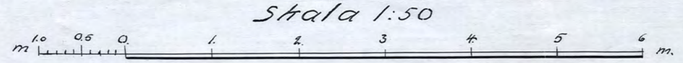


Stockholm i mars 1922
Carl Gyllenberg

KIN. Nr 0003

Ritningen bestyrkes i tjänsten:
D 4:0105 3
Olof Andersson

N:o 94 Södermanl. 4 rite