

Kopia:

Avskrift.
Tillhör den av Kungl. Maj:t den 7 mars 1924 fastställd plan
med därtill denna dag medgiven ändring enligt å betänkandet gjord
påskrift. Stockholm den 5 september 1925.

På Kungl. Lantbruksstyrelsens vägnar

Olof Fredholm

Avskriften bestyrkes å tjänstens vägnar:

Martin Lingström


Tillhör utredning av maj 1925.

Martin Lingström


Statens lantbruksingenjör.

Klitsberga-Lundby-Björkeby
torrlägningsföretag
i Överselö och Ytterselö socknar
Södermanlands län.


Ritning till byvägsbro vid 6⁺⁵³

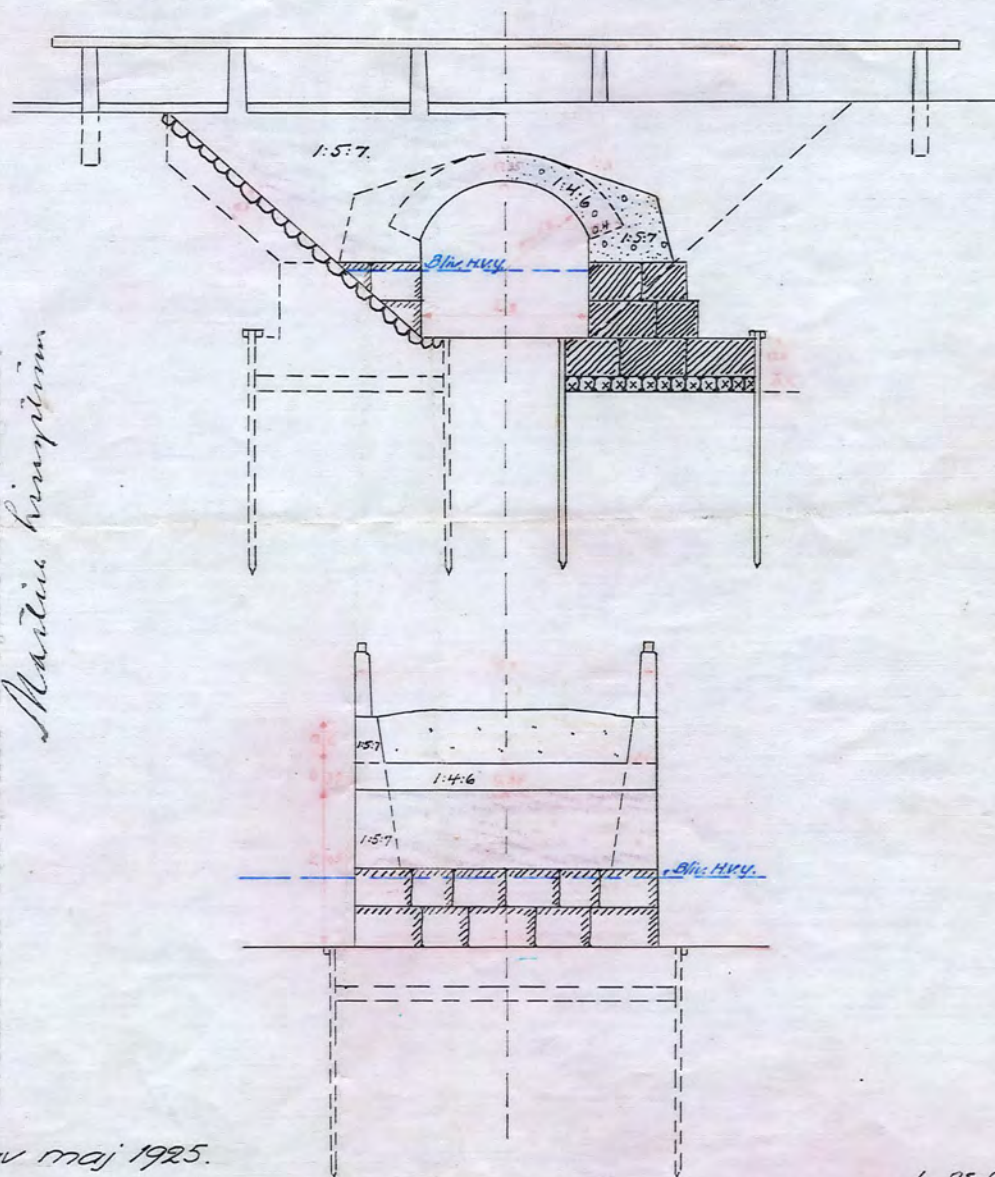

Ritning till byvägsbro vid 30⁺⁴⁹

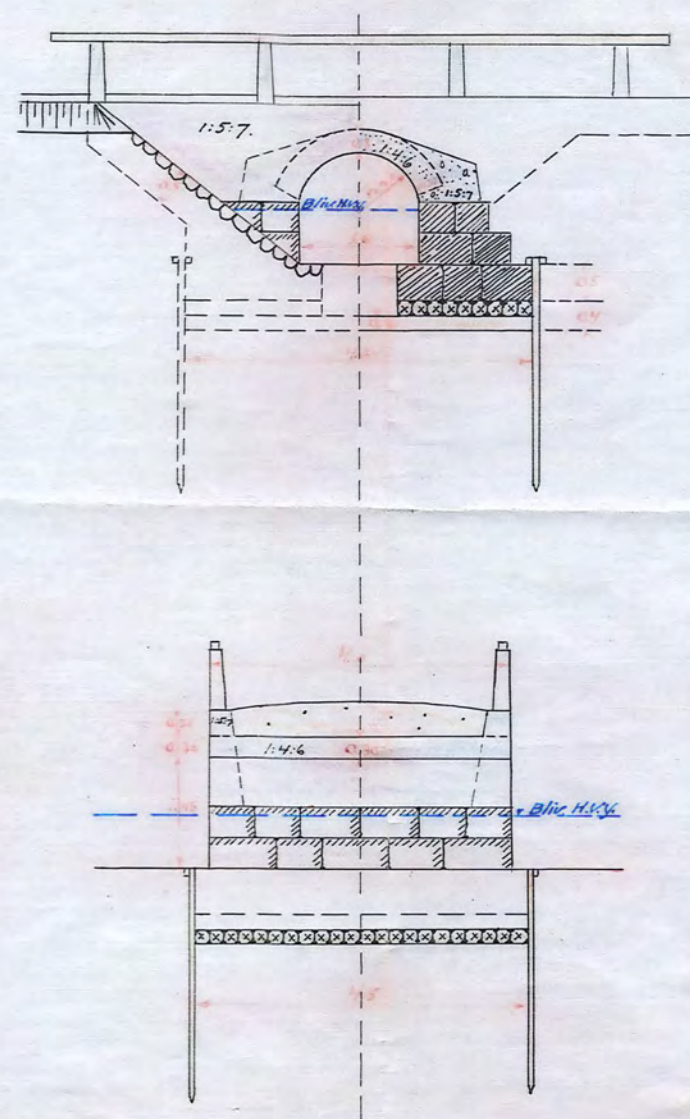

Skala 1:100

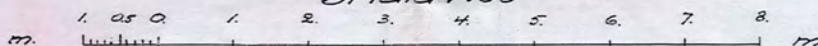

KLN.Nr 004

KLN.Nr

4*0105

Kopian bestyrkes å tjänstens vägnar:

Martin Lingström

Statens lantbruksingenjör.

Nr 94 Södermanland H. ritn