

Kopia

Förslag

till torrläggning av vattensjuka ägor till

VALLA under ERIKSBERG
och Kyrkoherdebostället ÖJA

uti Stora Malms socken av Södermanlands län

upprättat vid synförrättning år 1923

az

Art. 10.

statens Lantbruksingenjör

Avskrift.


Genom Hingl Maj:s nådiga brev den 7 november 1924 fastställt till efterrättelse vid arbetets utförande med visst tillägg enligt av Lantbruksskyddelsen å betänkanhet gjord påstriff.

Stockholm den 21 november 1924.
På Kungl. Lantbruksstyrelsens vägnar:




Albert Smith

Avskriften bestyrkes å tjänstens vägnar:

Martin Ljungström
Statens lantbruksingenjör

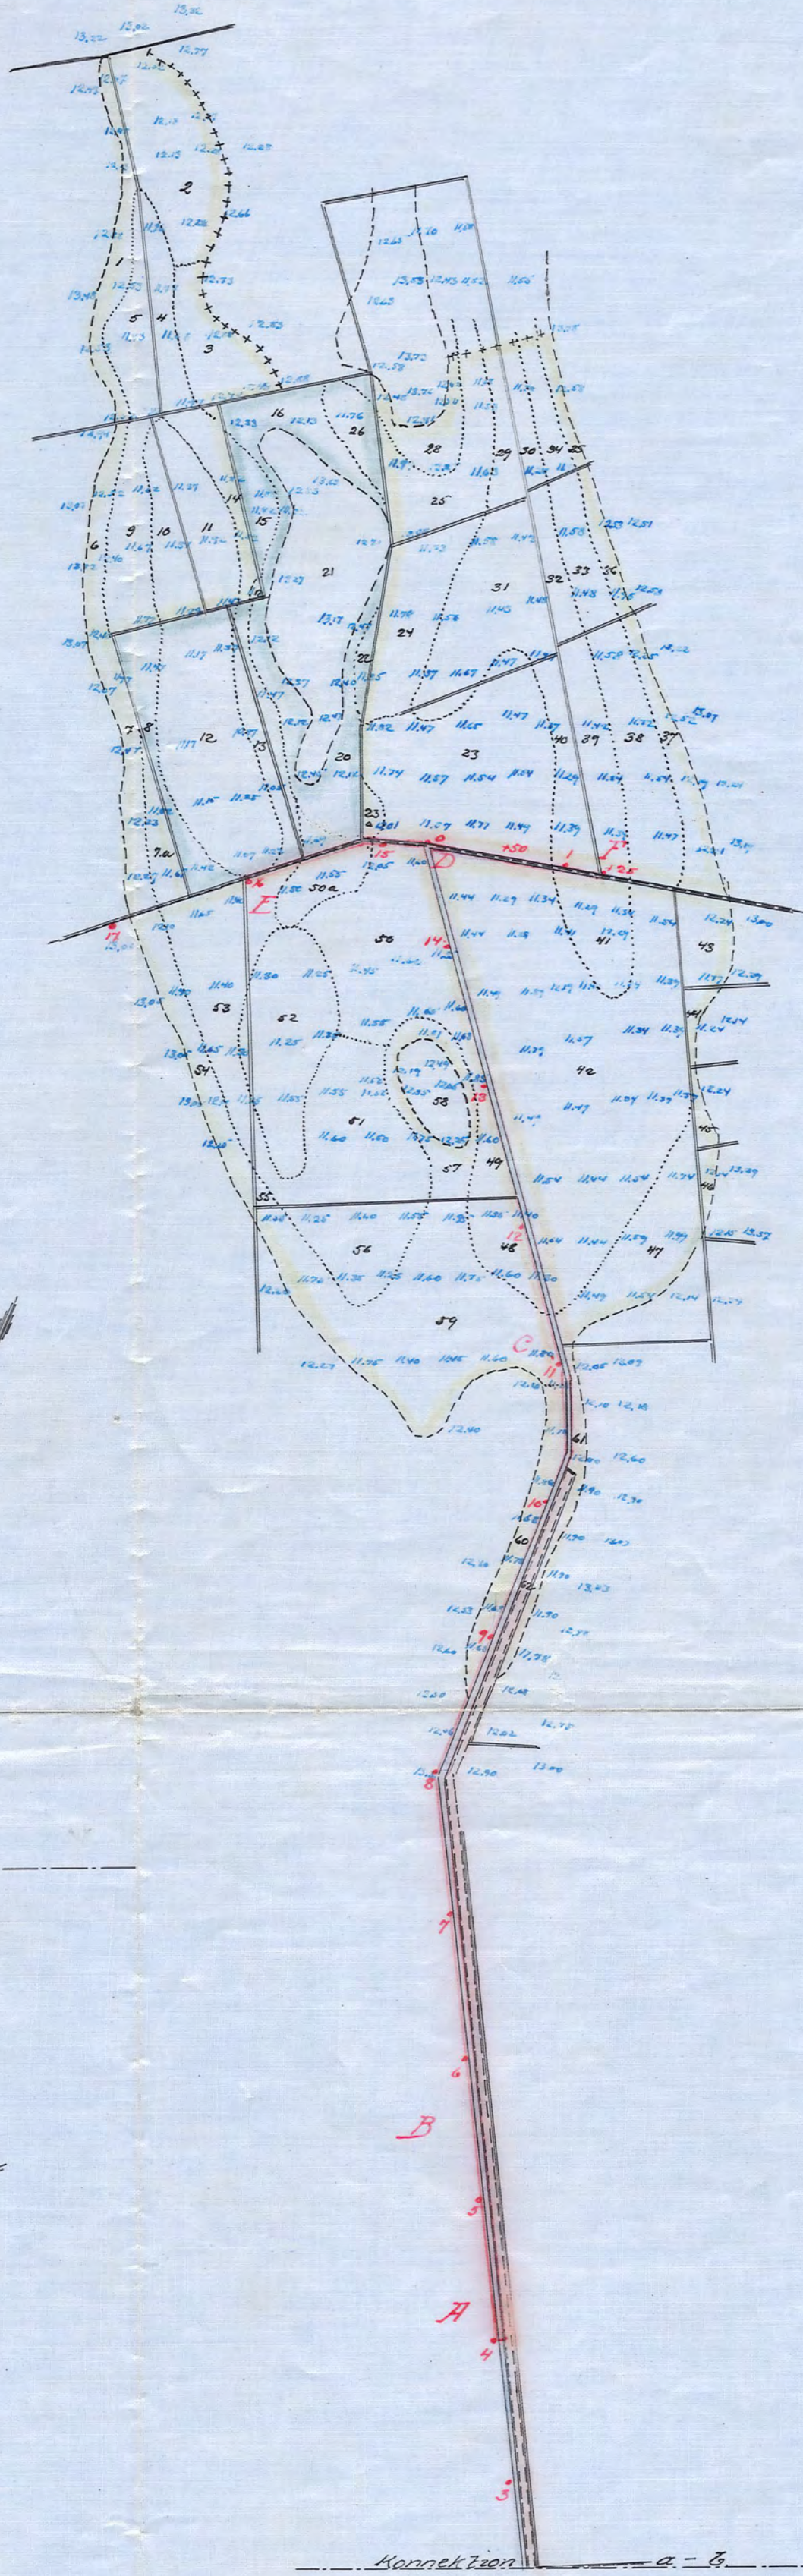

In- och utloppsskydd vid töckst ledning

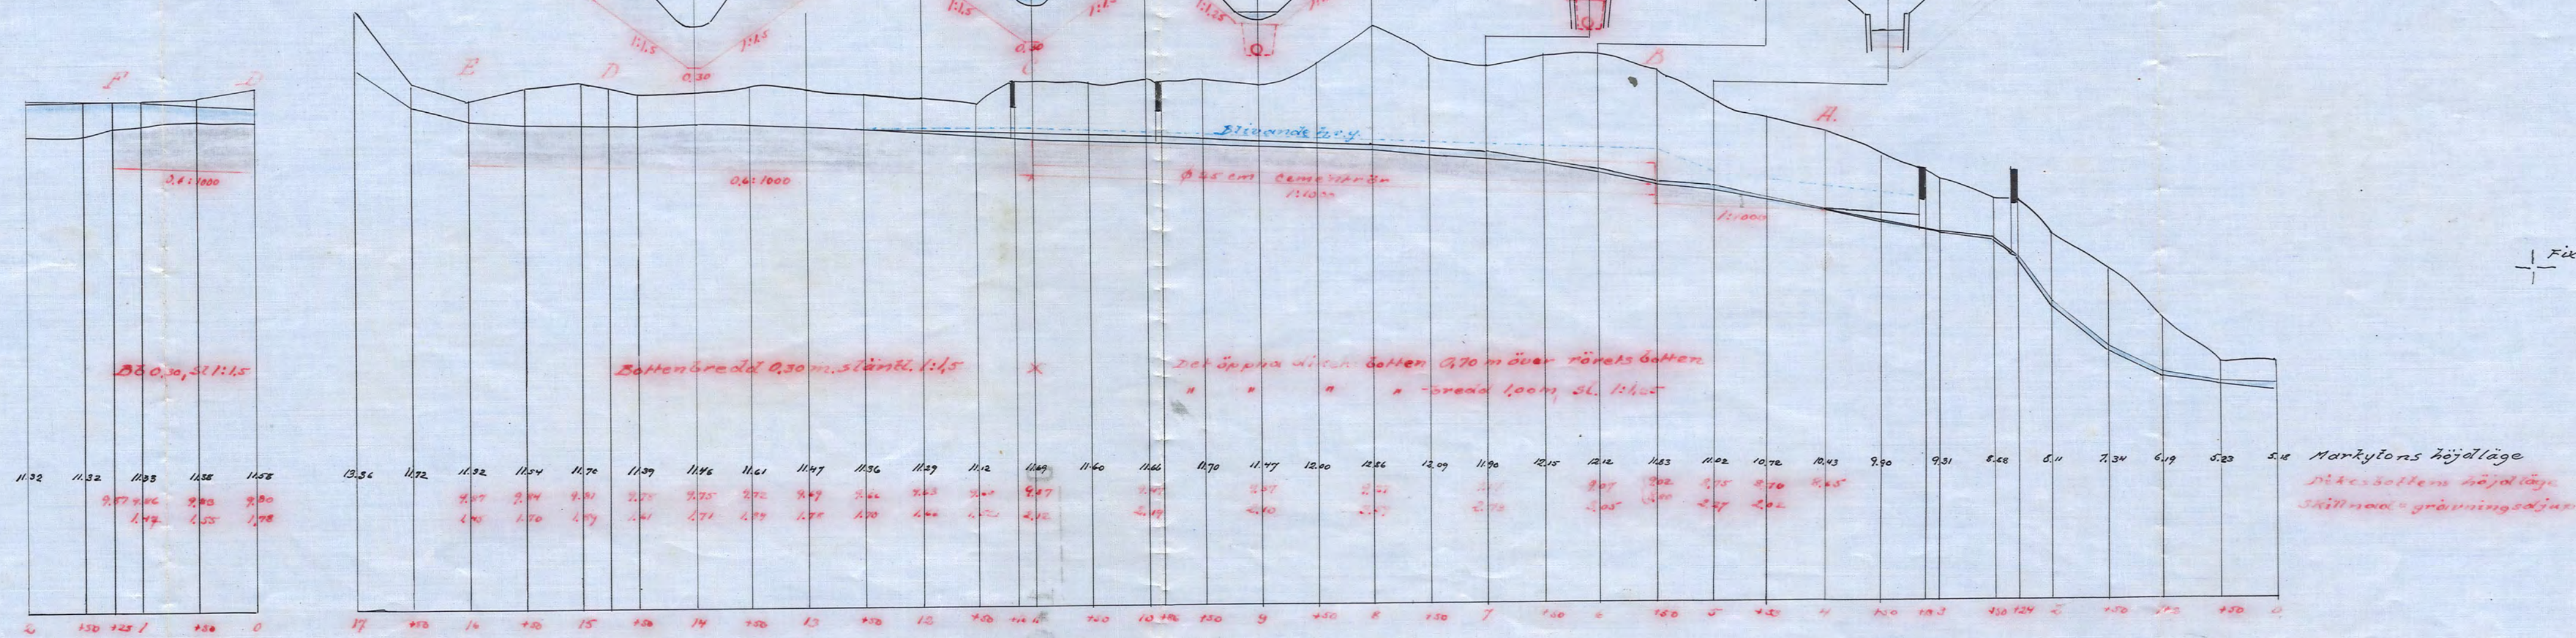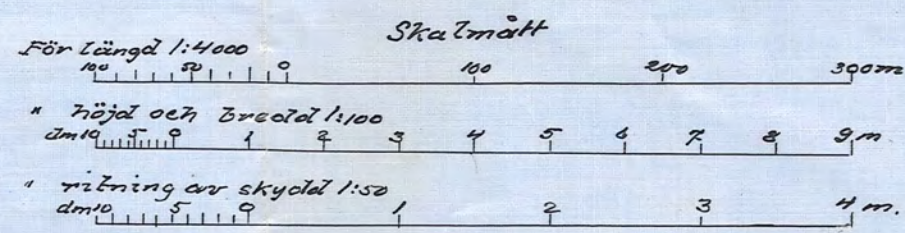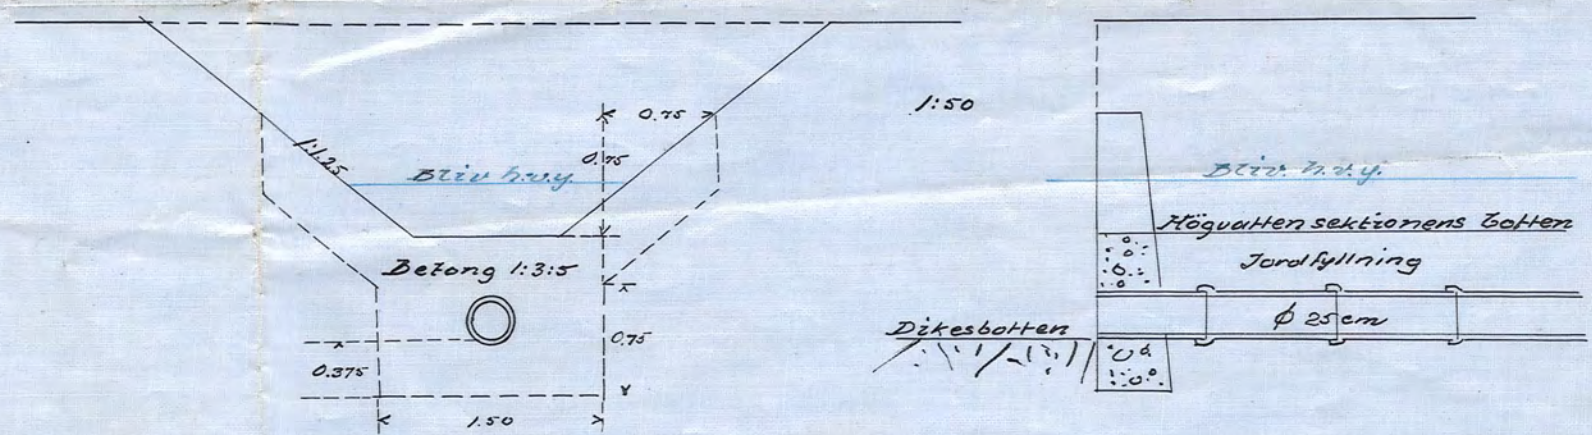

Markylons höjdläge
Dikesbottens höjdläge
Skillnad = grävningssdjux

001

D 1-0109

Ar 99 Lomland Britu.