Förslag till torrläggning af vattensjuka ängs och mossmarker vid Råckelsta uti Helgesta socken, Villåttinge härad af Södermanlands län

Säbyo. Enesta d. 7/8 1888 Bror Emil Hildebrand.

Profil och sektioner af afloppsgrafven S - T - U - V - X - Y

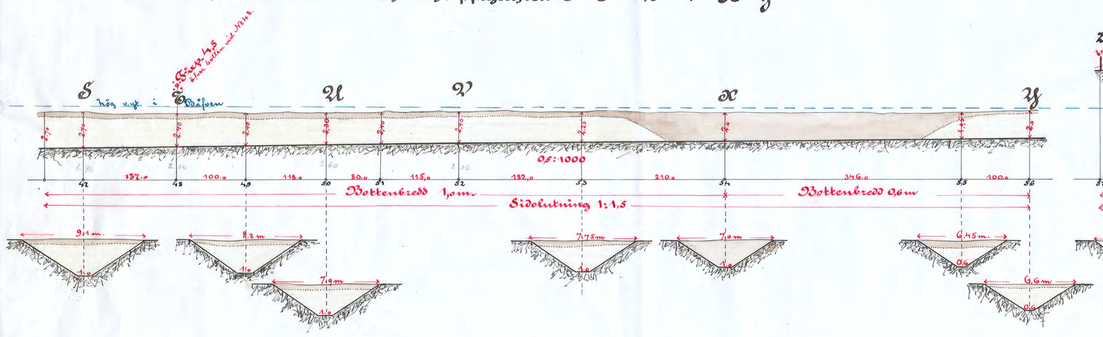

Profil och sektioner af afloppsgrafven Z - Å - Ä - Ö

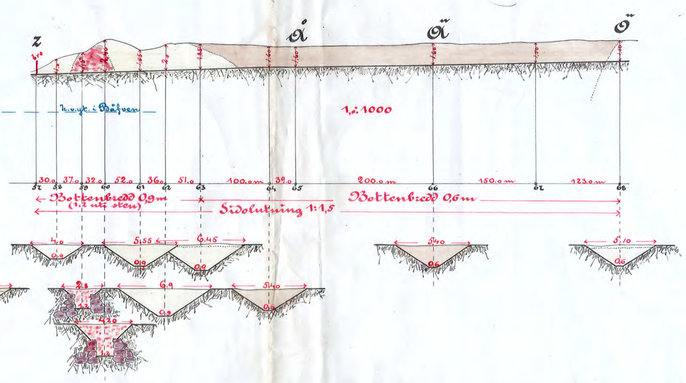

Profil och sektion af vallen vid S

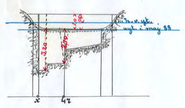

Profil o. sektioner af afloppsgrafven R - S - T

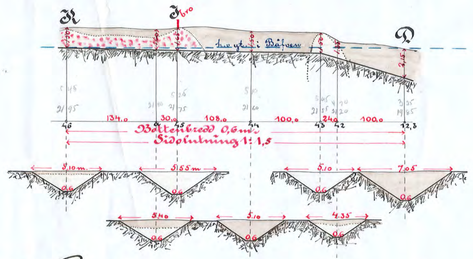

Profil o. sektioner af afloppsgrafven E - G - HH.

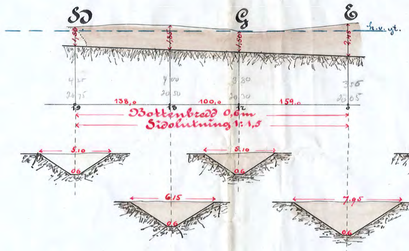

Profil och sektioner af afloppsgrafven A - B - C - D - E - F

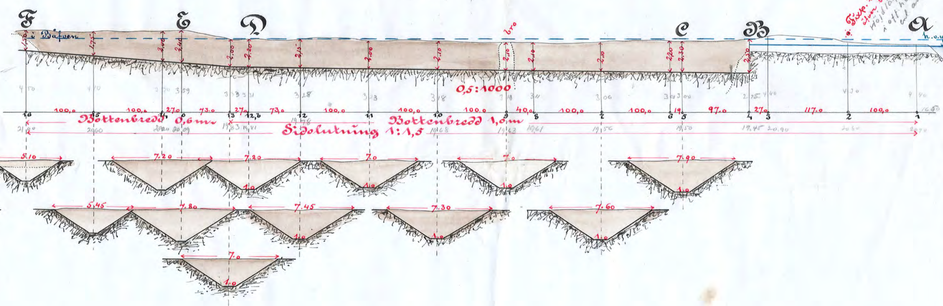

Fastställes på grund af Kongl. Maj:ts nådiga bref den 30 November 1888 till efterrättelse vid arbetets utförande med förbehåll, att den yttre doseringen å indämningsvallarne förändras från den i den upprättade planen föreslagna lutningen 1:1 till 1:1,5 och att tvenne pumpverk än som föreslagits anordnas, så att en quantitet af 0,4 kubikmeter vatten må kunna i sekunden uppfordras. - Stockholm den 28 januari 1889.

J. G. Richert.

A. M. Lindgren.

Profil och sektion af vallen vid BB

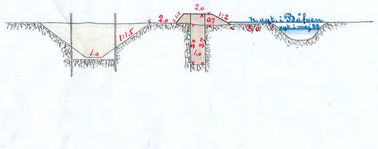

Profil och sektion af afloppsgraf. L - R - T

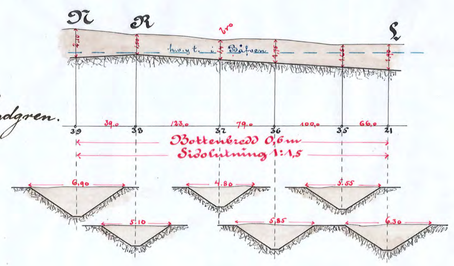

Profil o. sektion af afloppsgraf. TT - Q

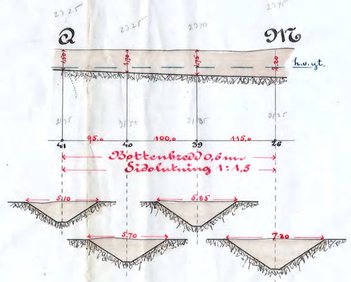

Profil och sektioner af afloppsgrafven C - L - TT - T - O - P

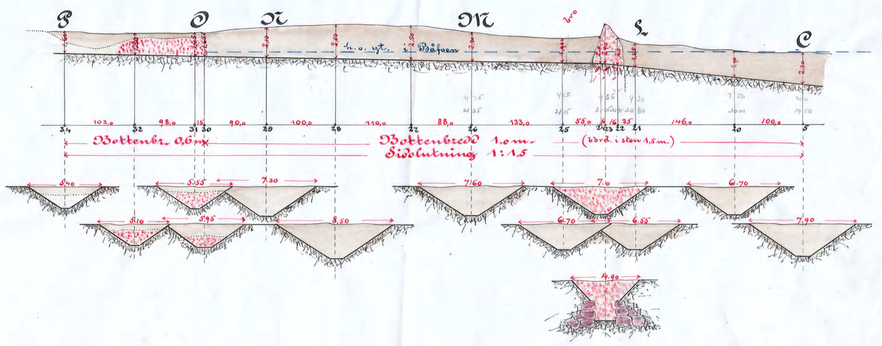

100 50 0 100 200 300 400 500 meter
Längdskala 1:4000

10 9 8 7 6 5 4 3 2 1 0 10 20 meter
Skala för höjd och sektioner 1:200

KHR.Nr 002

D 3:6011 2

Kopiering med vidimation 5.61 kr.

Vidimeras
A. Stolederberg
Nr 9 Södermanland Brita