

Förslag
till torrläggning av vattensjuka ägor till
VALLA under ERIKSBERG

uti Stora Malms socken av Södermanlands län

upprättat år 1923 av

Carl Valer

statens lantbruksingenjör

Avskrift

Genom Hingl. Majors nådiga brev
den 7 november 1924 fastställt till efter-
rättelse vid arbetets utförande med visst
tillägg enligt av Lantbruksstyrelsen å be-
tänlandet gjord påskrift.



Hochtholm den 21 november 1924.
på Hingl. Lantbruksstyrelsens vägnar:

Albert Smith

Avskriften bestyrkes å tjänstens vägnar:



Martin Ringsten

statens lantbruksingenjör

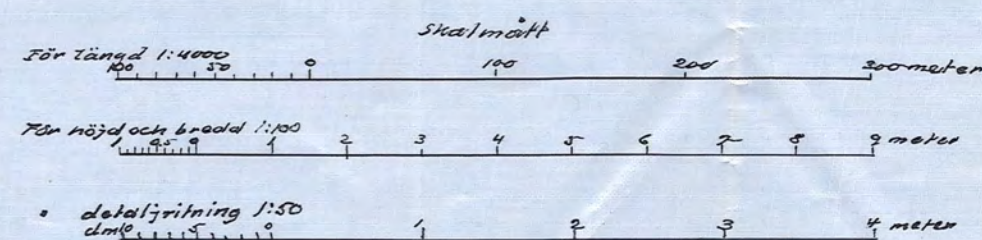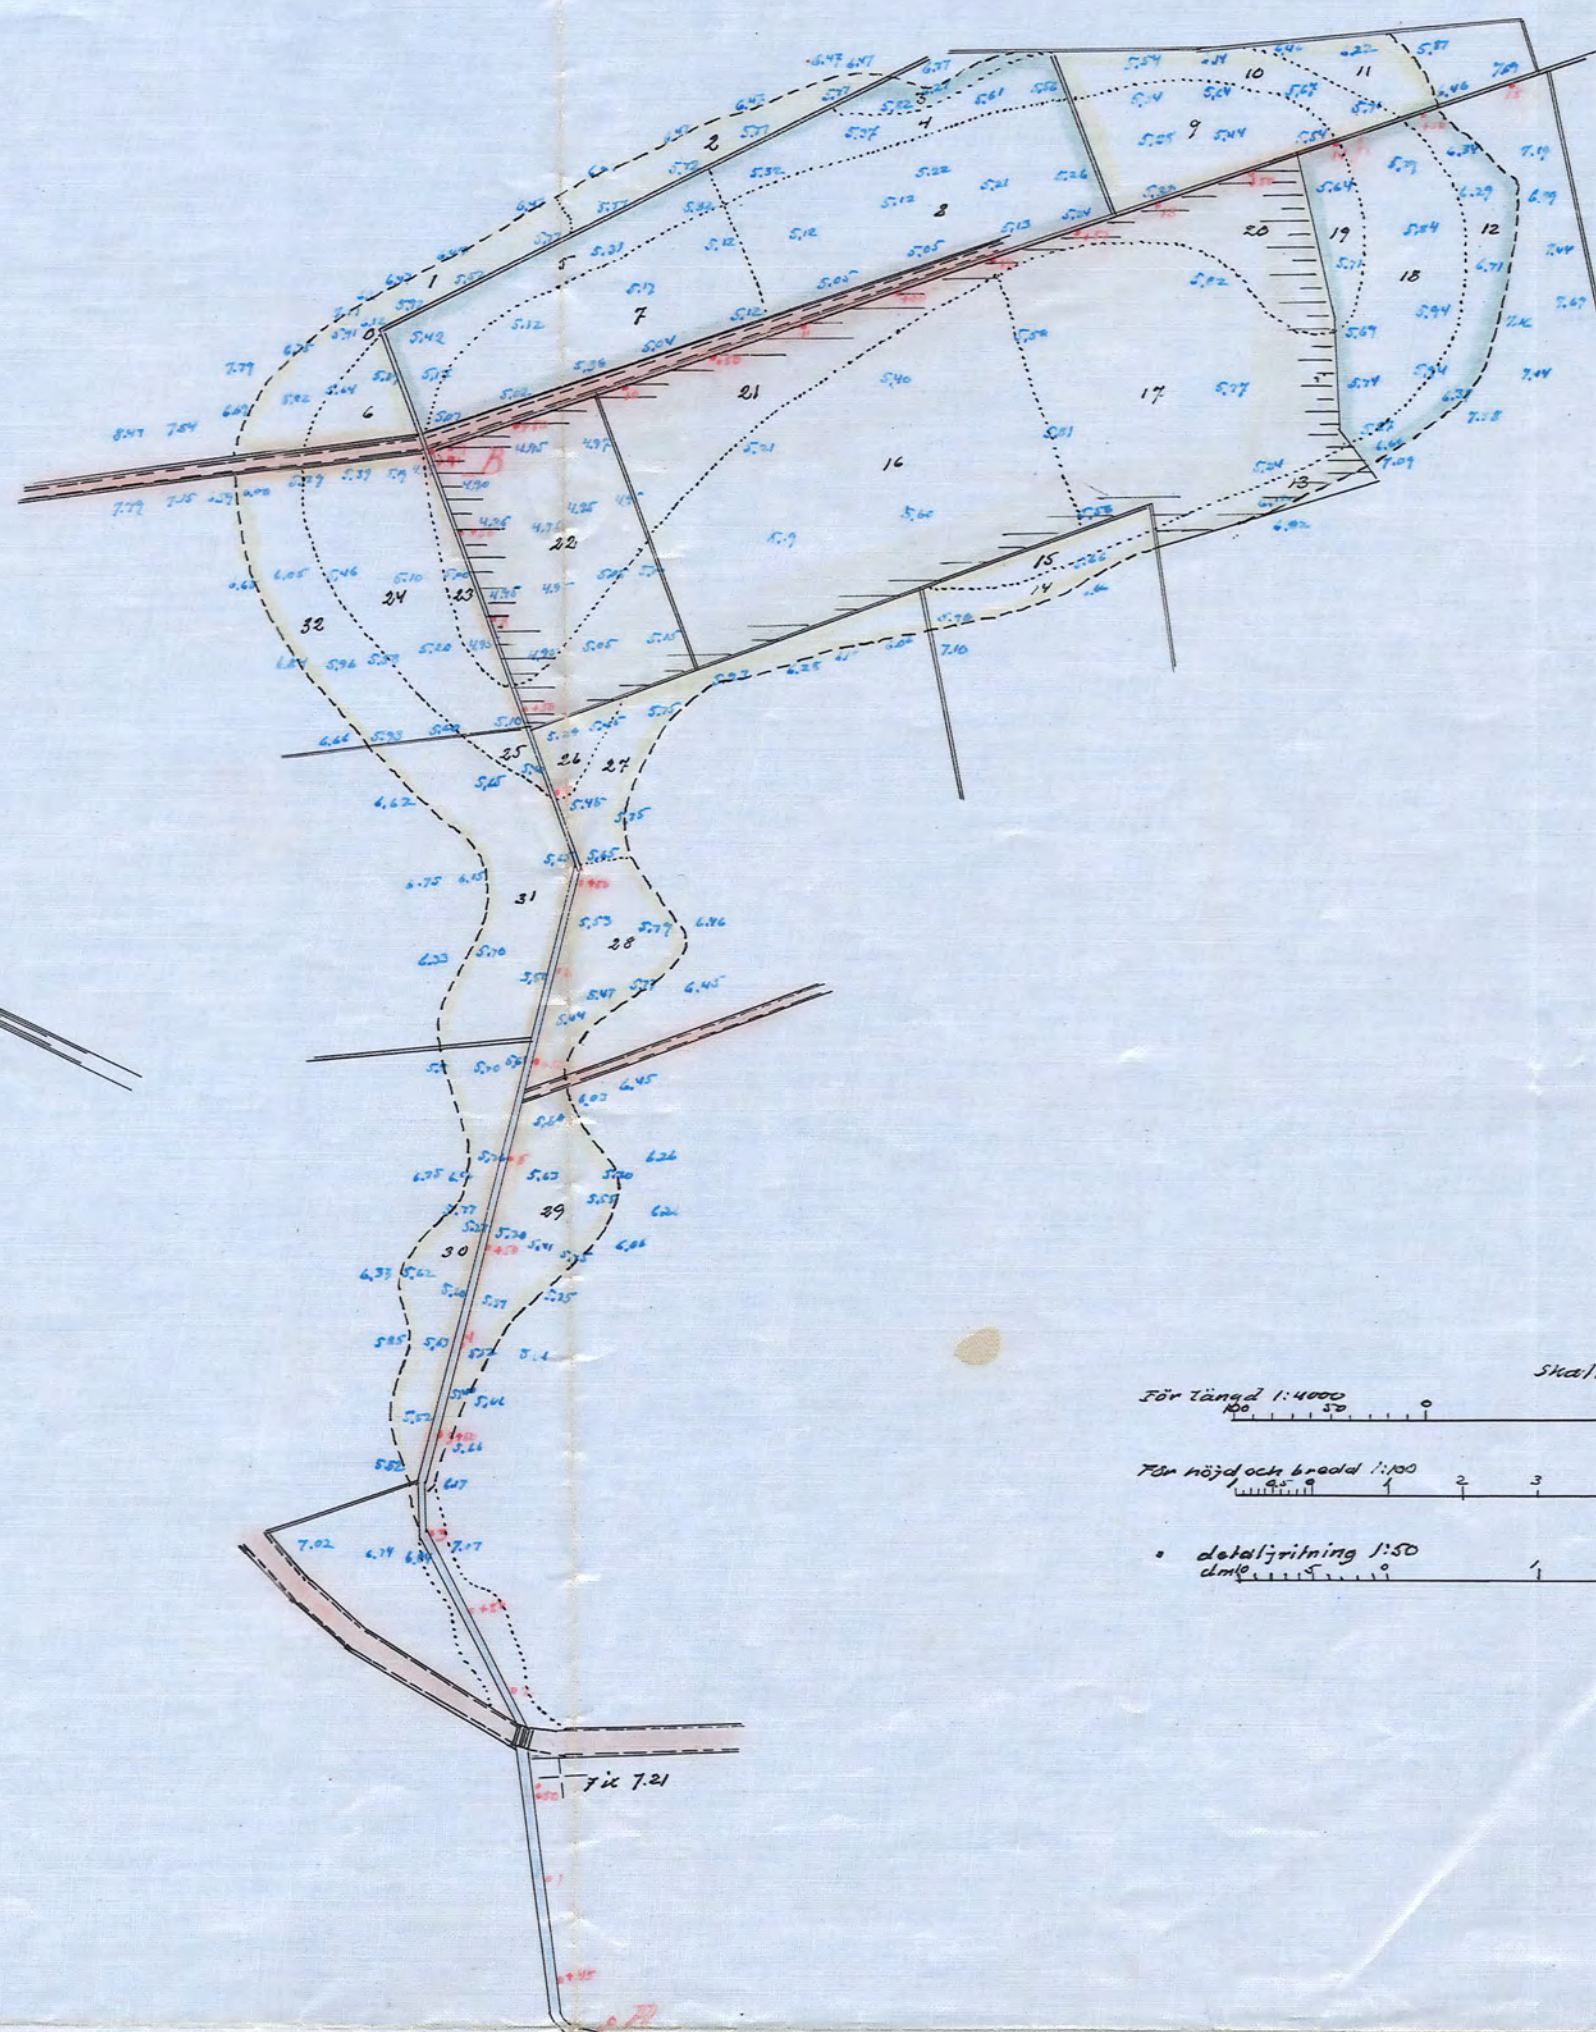


0110-1

In- och utloppsskydd vid täckt ledning

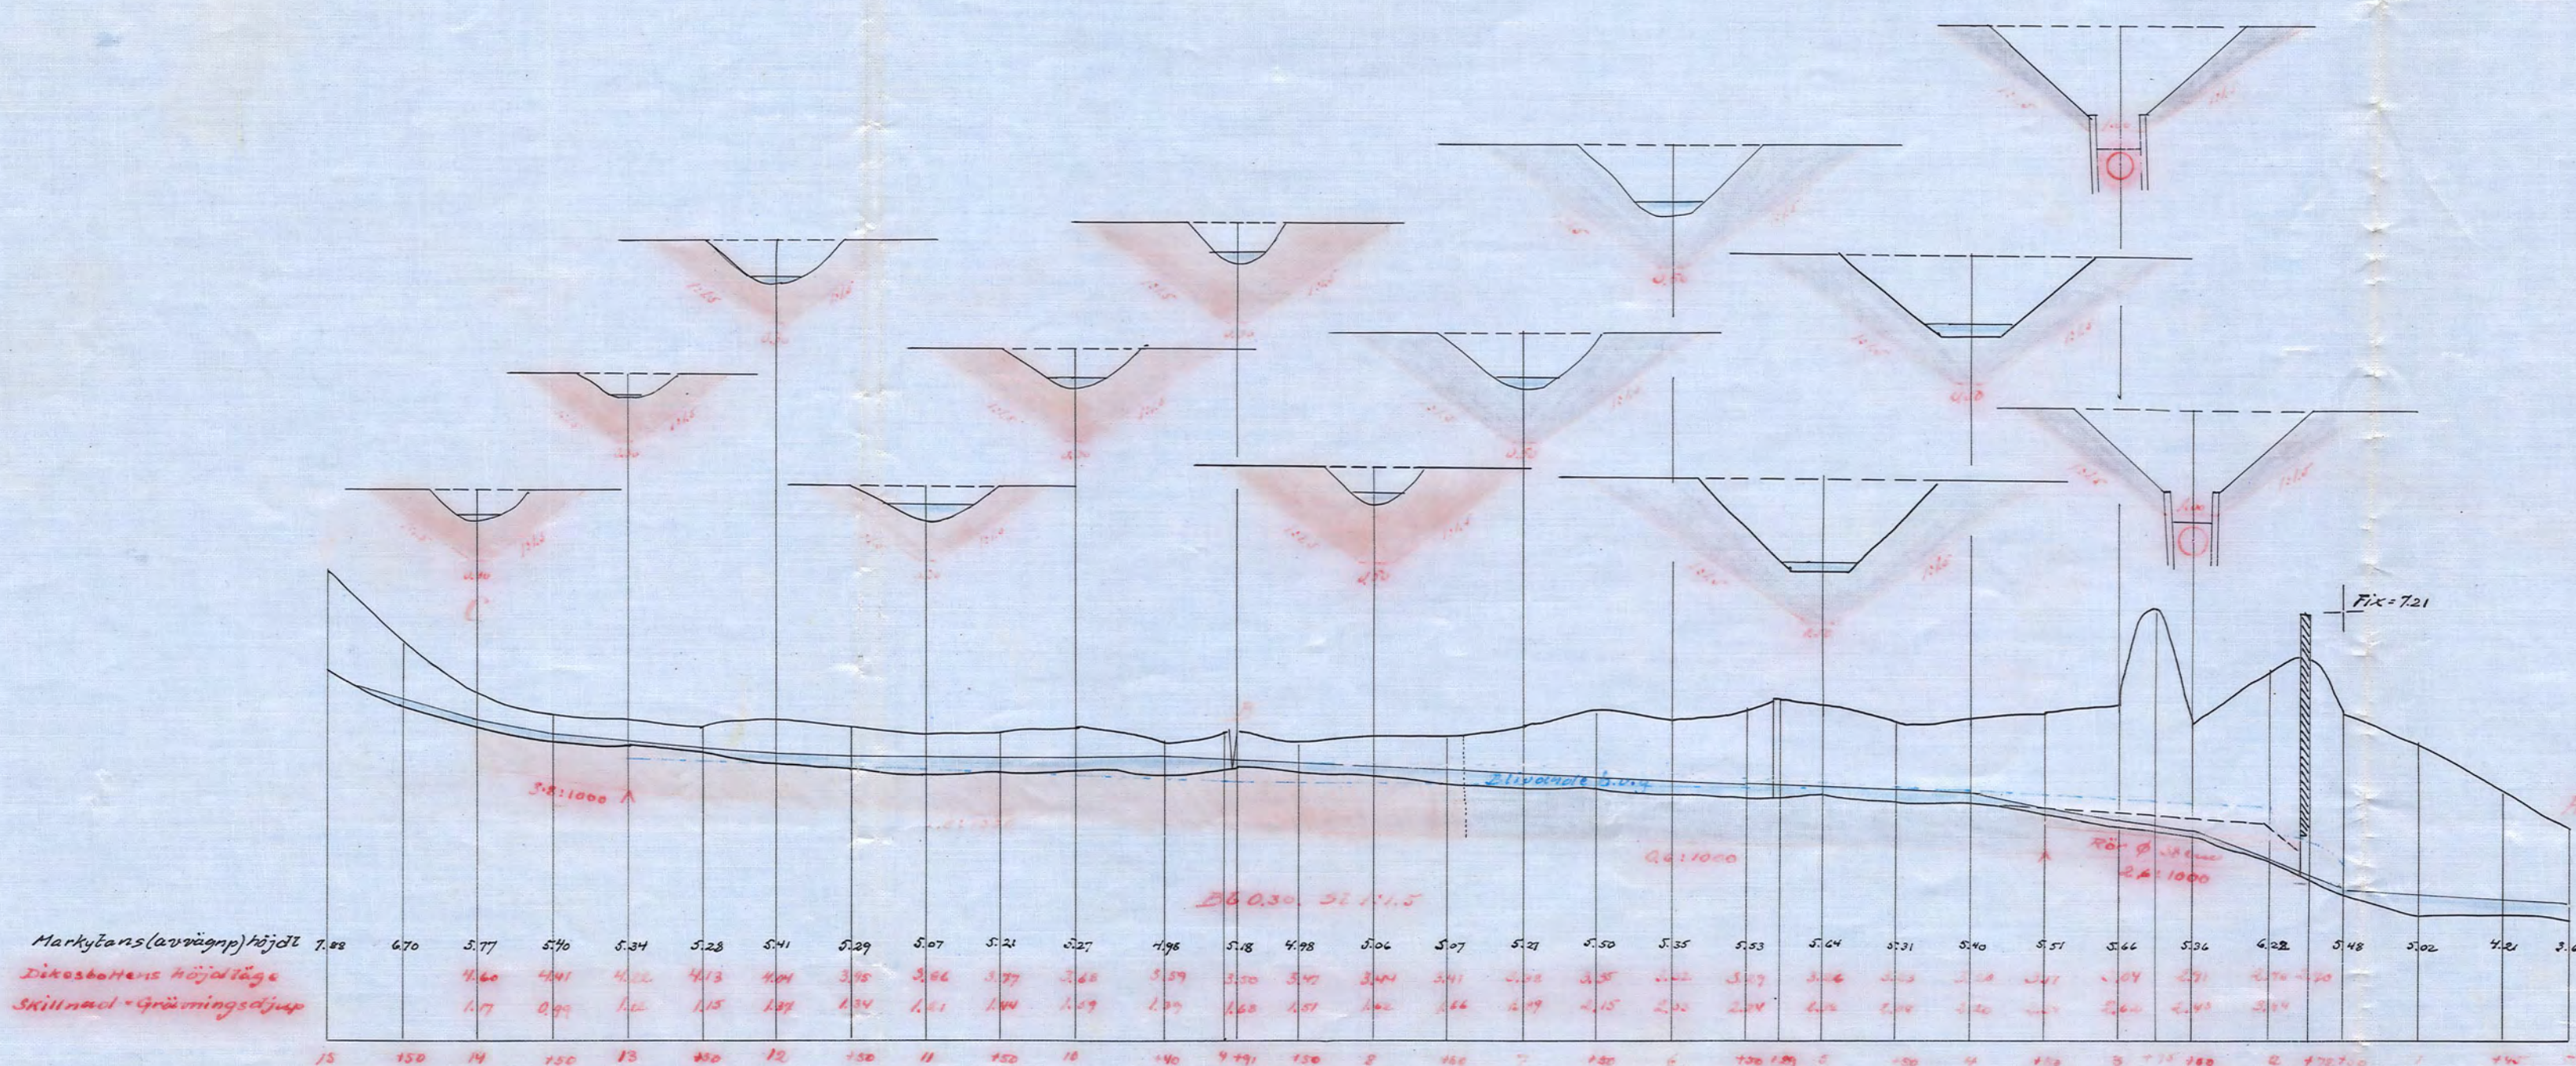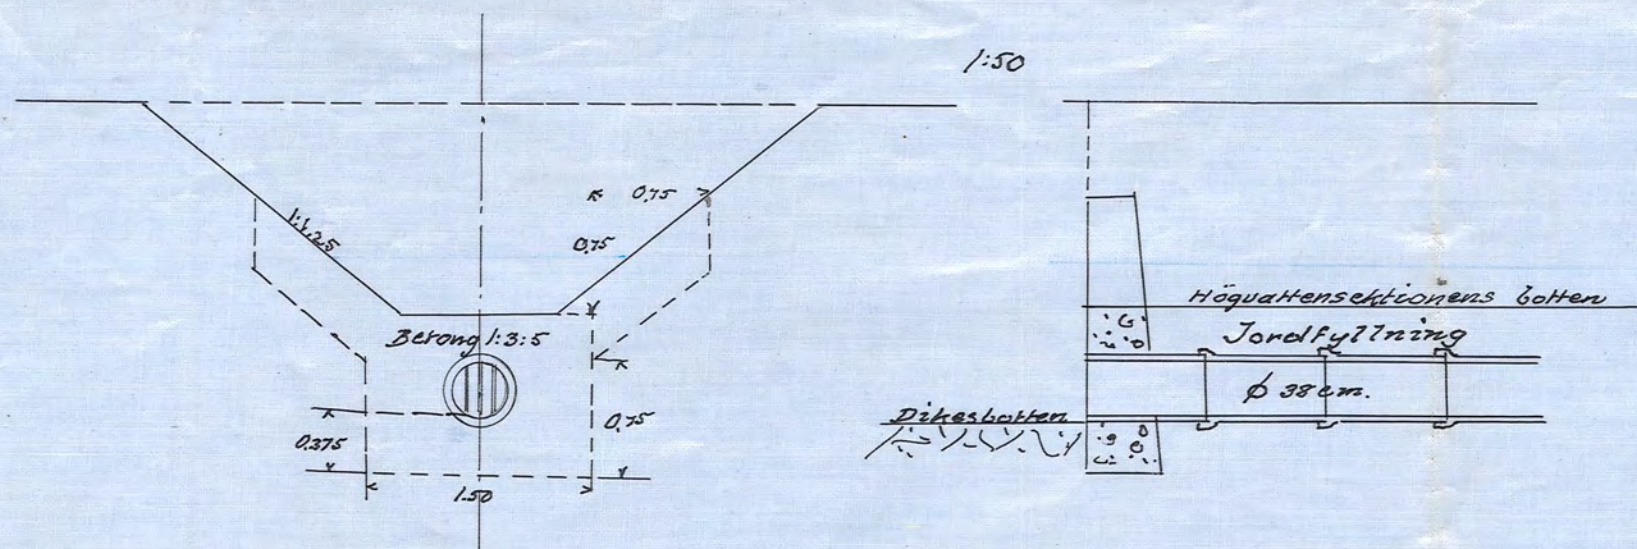

Bröttrum i befintligt
strick vid nr 1+72

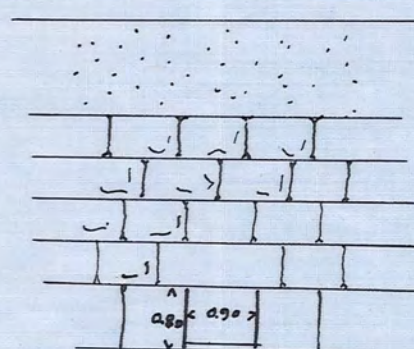

811 238-2
D 1-0110
D 1-0111

Kr 101 Lörland 1/18