Kopia.

Förslag

till torrläggning av vattensjuka ägor till

Eskedalen, Böchtlinge och Magslog

uti Öja socken

samt Väsby

i Lista socken av Södermanlands län;

upprättat vid syneförrättning åren 1922-23 av

Axel Palm

Statens lantbruksingenjör.

Avskrift:

Genom Kungl. Majits nådiga brev den 10 juli 1925 fastställd till efterrättelse vid arbetets utförande med vidsat tillägg enligt av Lantbruksstyrelsen å berörd handel gjord påskrift.

Stockholm den 14 augusti 1925.

På Kungl. Lantbruksstyrelsens vägnar:

Albert Smith.

Avskriften bestyrkes å tjänstens vägnar:

Martin Ingström

Statens lantbruksingenjör.

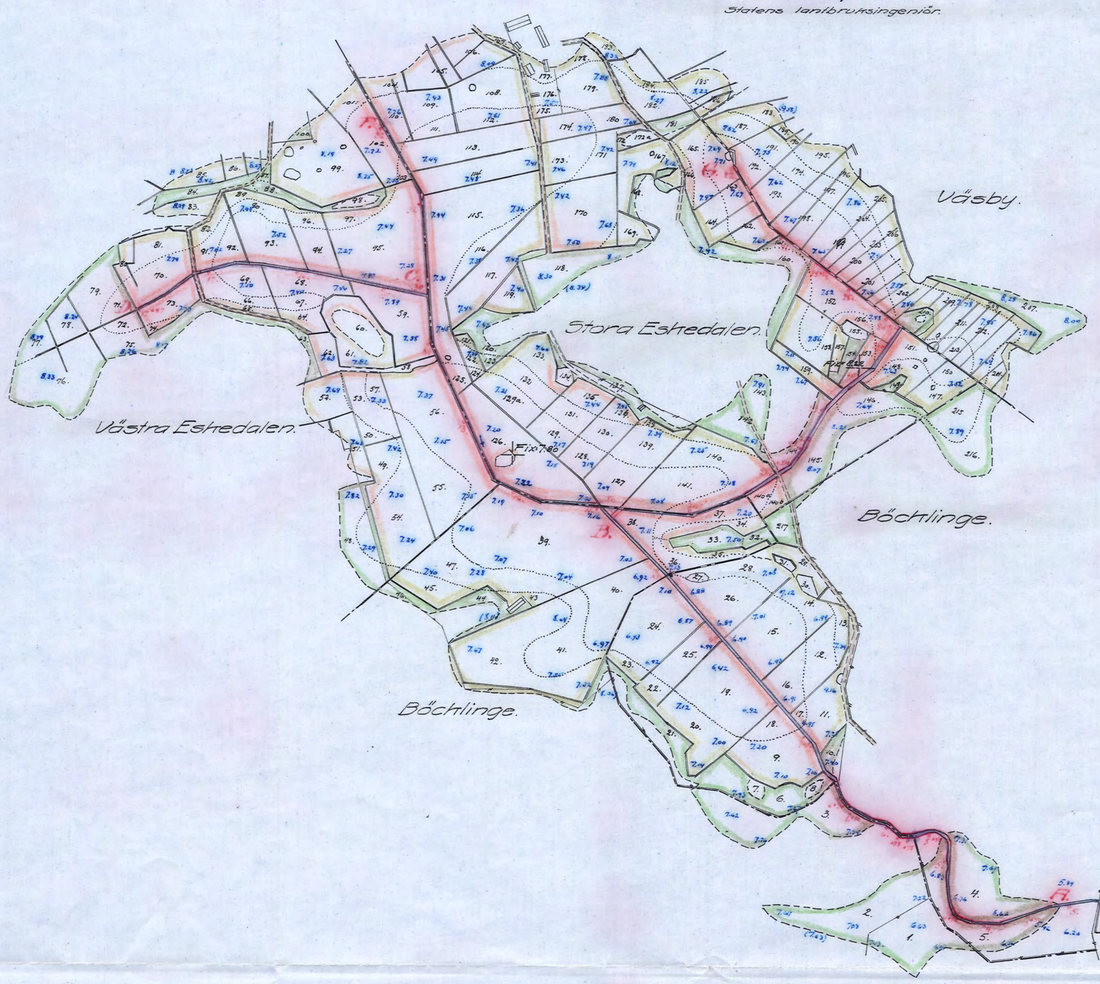

Förslag till brotrumma vid 22:an

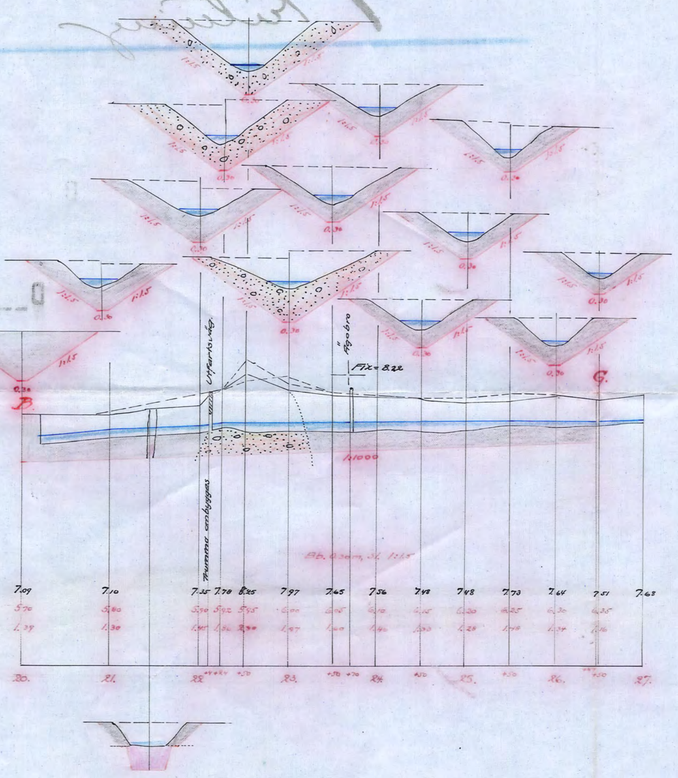

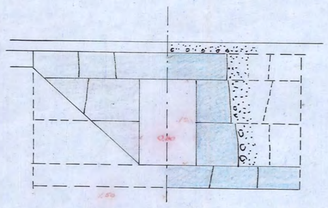

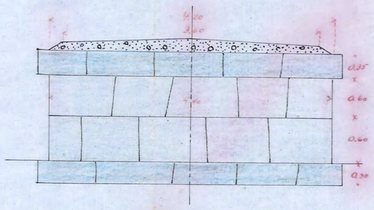

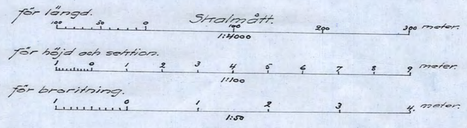

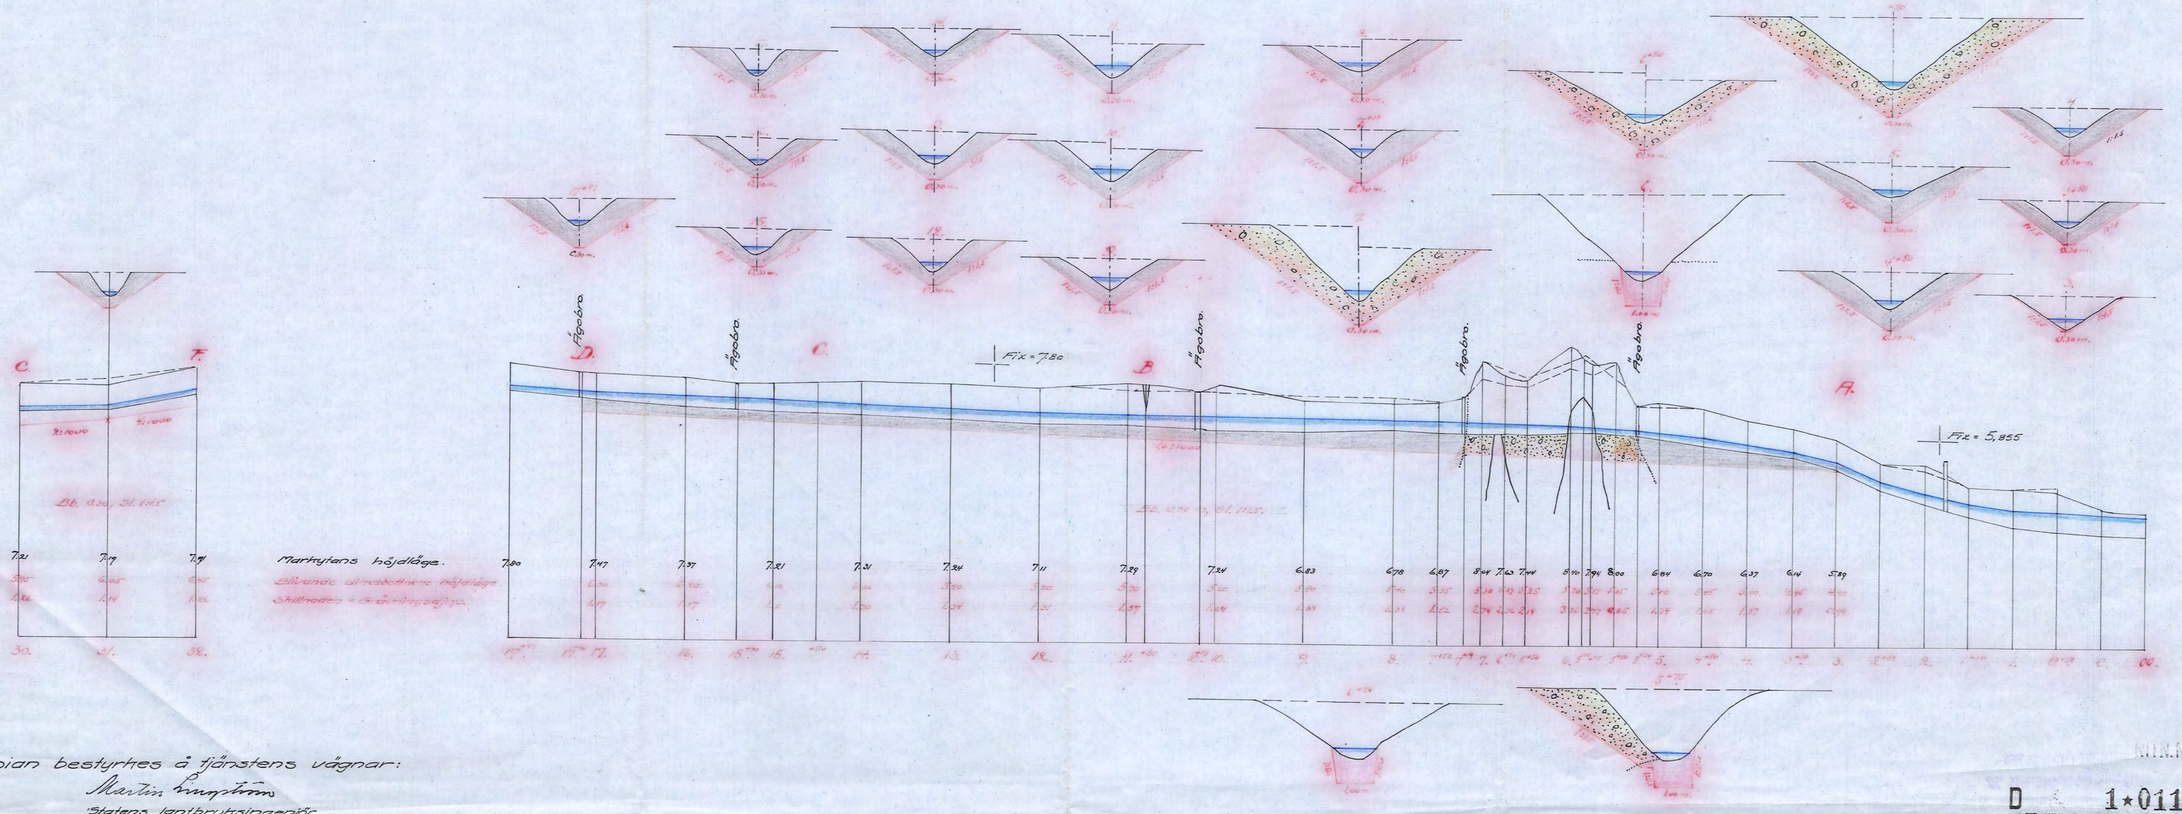

Kopian bestyrkes å tjänstens vägnar:

Martin Ingström

Statens lantbruksingenjör.

M.B.N:r 001

D 1★0115

Nr 102 Södermanl. Lista