

Kopia.

8458

Förslag
till torrläggning av vattensjuka marker, tillhörande
Taxinge och Lilla Lundby
i Lids socken, Södermanlands län;
upprättat vid laga syneförrättning år 1924 av
Martin Lingström
Statens e. lantbruksingenjör.

Skala.

För längd 1:4000.
" höjd, sektioner och broröningar 1:100





Avskrift.

Genom H. Maj:s nådiga brev
den 4 december 1925 fastställt till
efterrättelse vid arbetets utförande.

Stockholm den 31 december 1925.
På H. Maj:s Lantbruksstyrelsens vägnar:
Albert Smith.

Avskriften bestyrkes å tjänstens vägnar:

Martin Lingström.

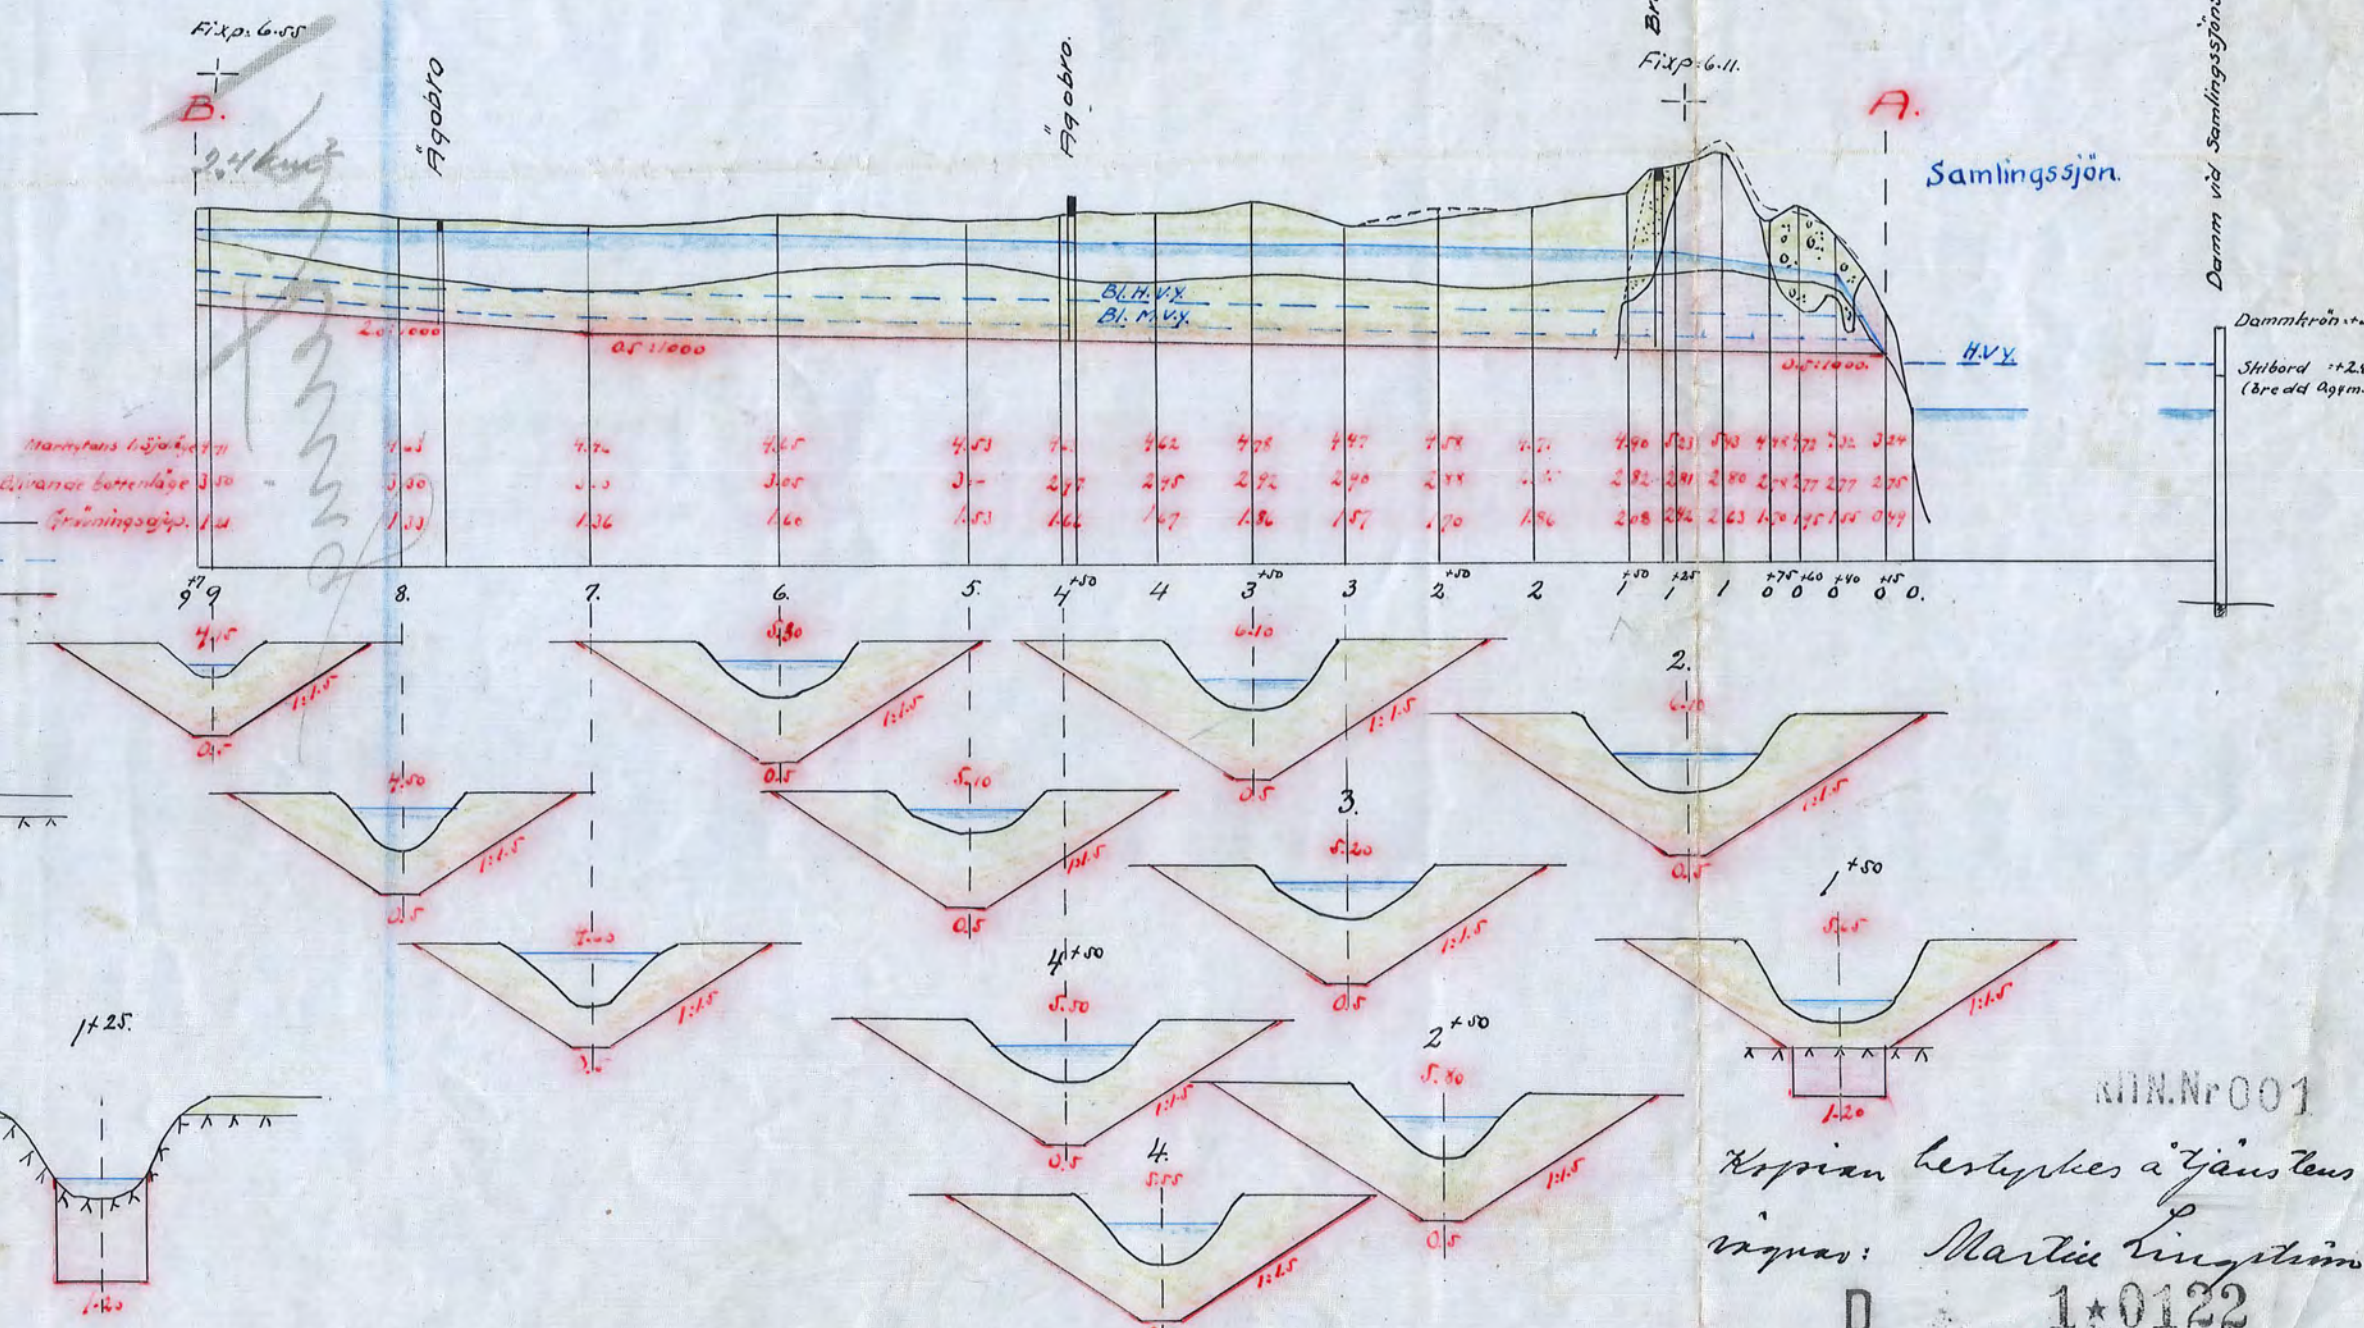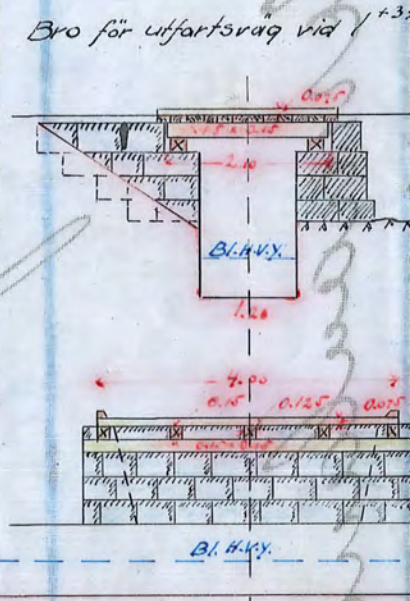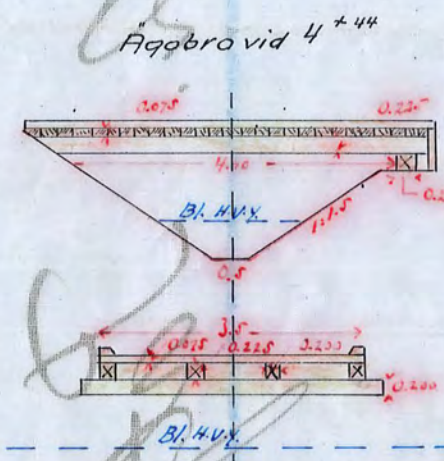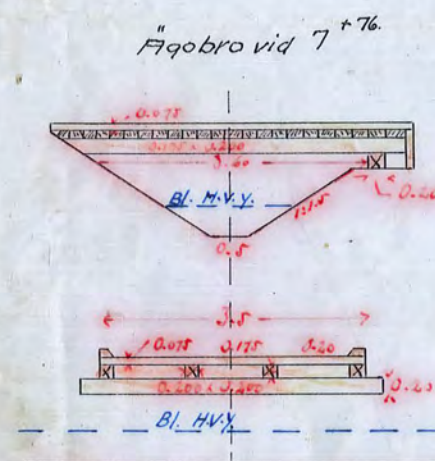

NIN.Nr 001

Kopian bestyrkes å tjänstens
vägnar: Martin Lingström.
D 1*0122

Nr 112 Länsland 1 rikt