

Hopia.

Husby-Rekarne socknen Ärila socknen Hälltorp I'.

Förslag
till terrällgring av vattensjutra marker, tillhörande
Hälltorp, Äsplund, Långdroget och Blomäng
i Husby-Rekarne socknen
samt Hälltorp i Ärila socknen av
Södermanlands län;




upprättat vid laga synförrättning d. 1925 av

Martin Lingström

Statens lantbruksingenjör.

Skala för längd: 1:4000.

Skala för höjd, sektioner och bränning: 1:400.

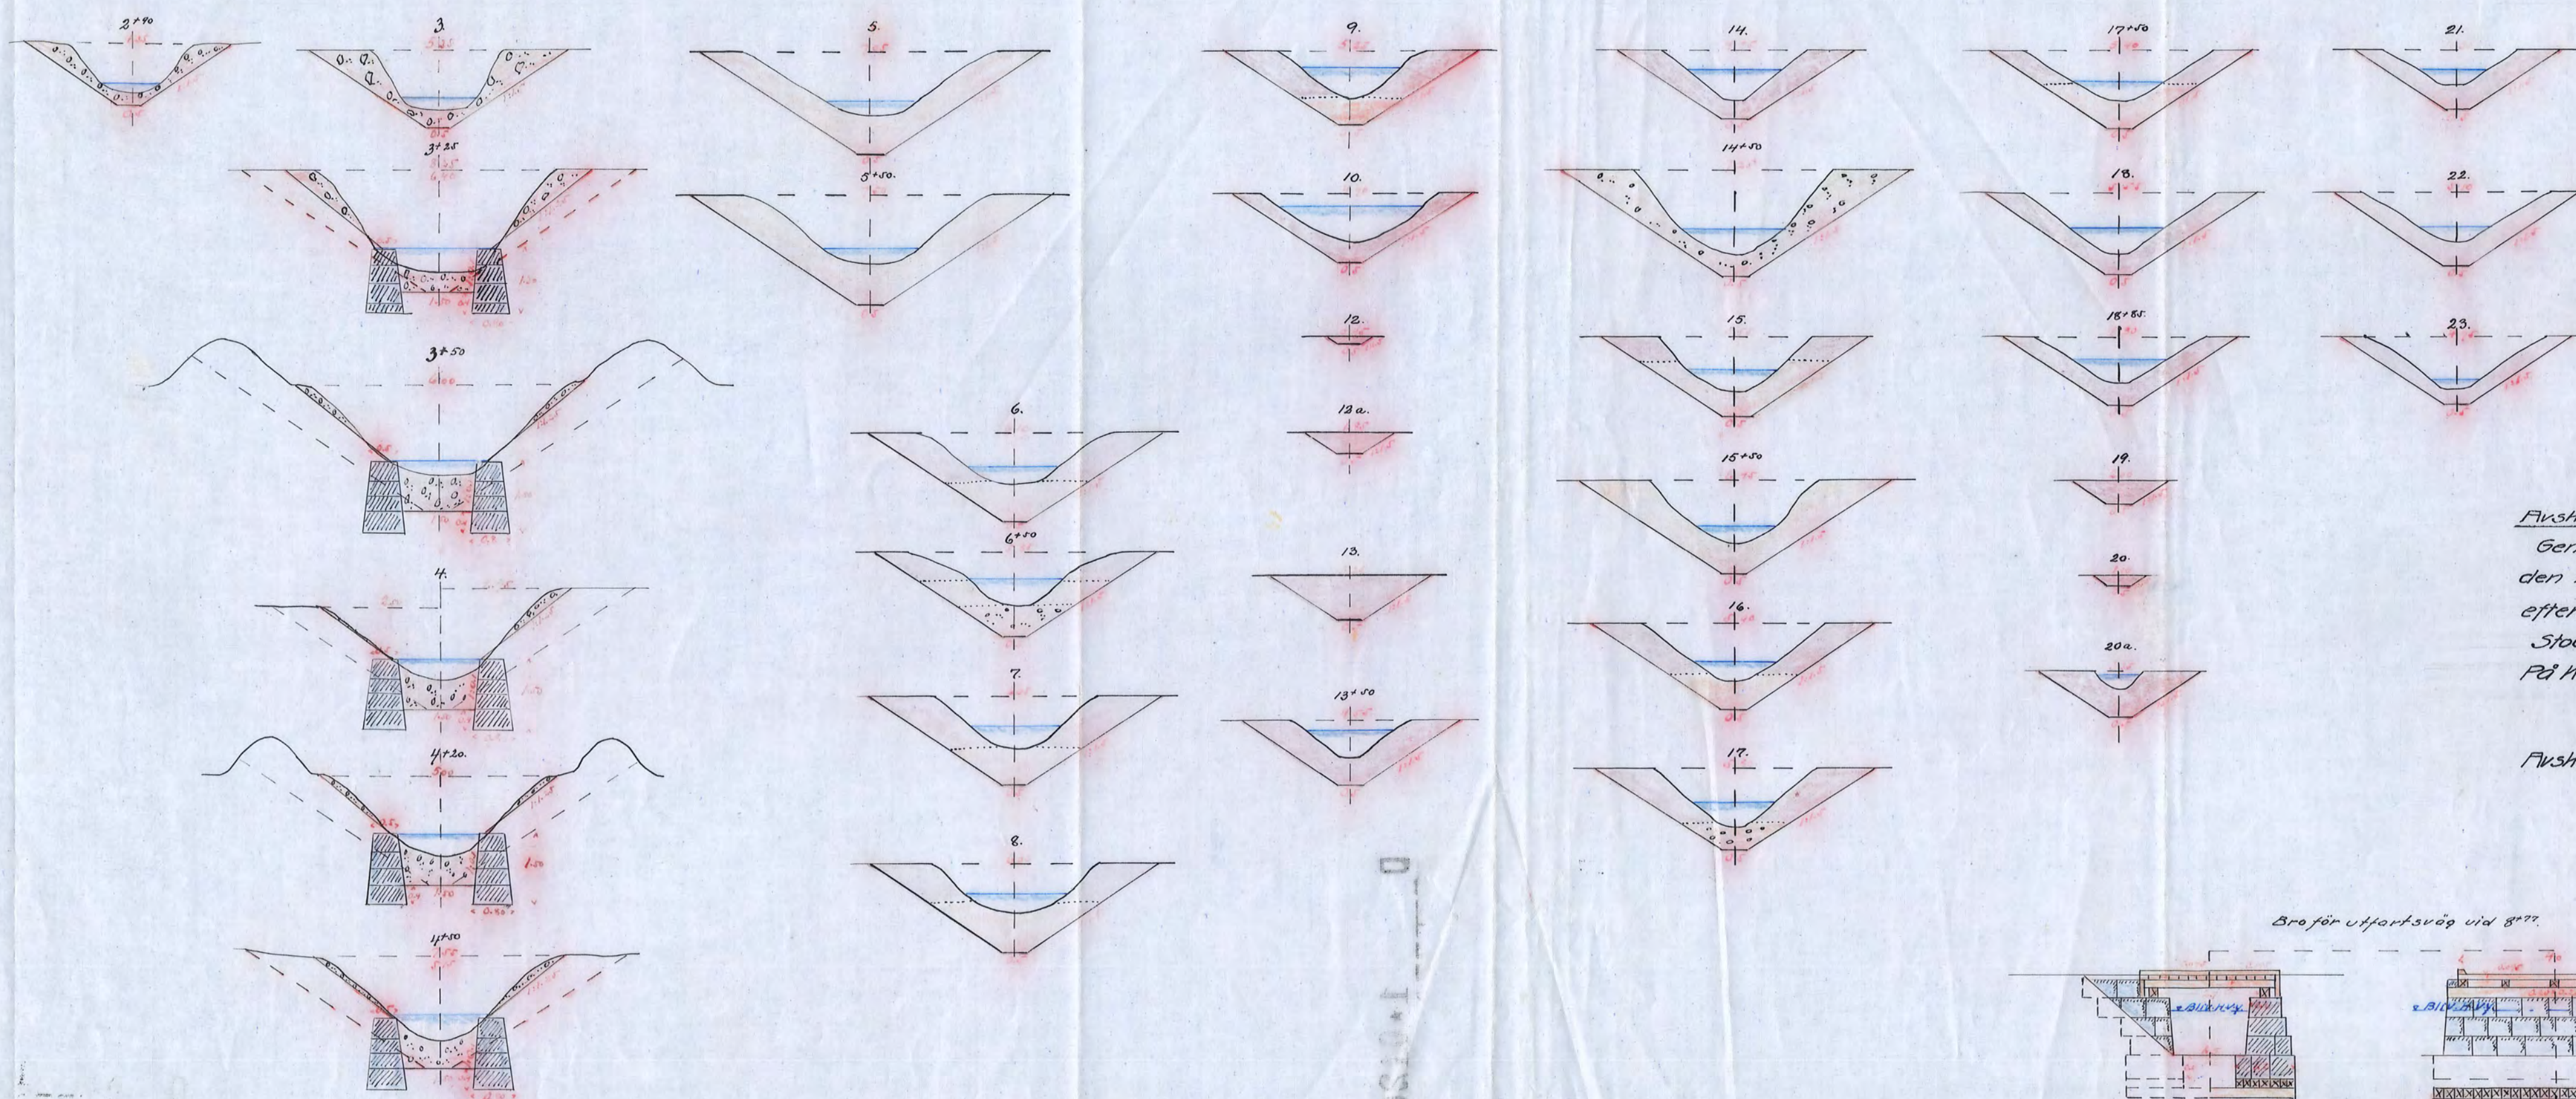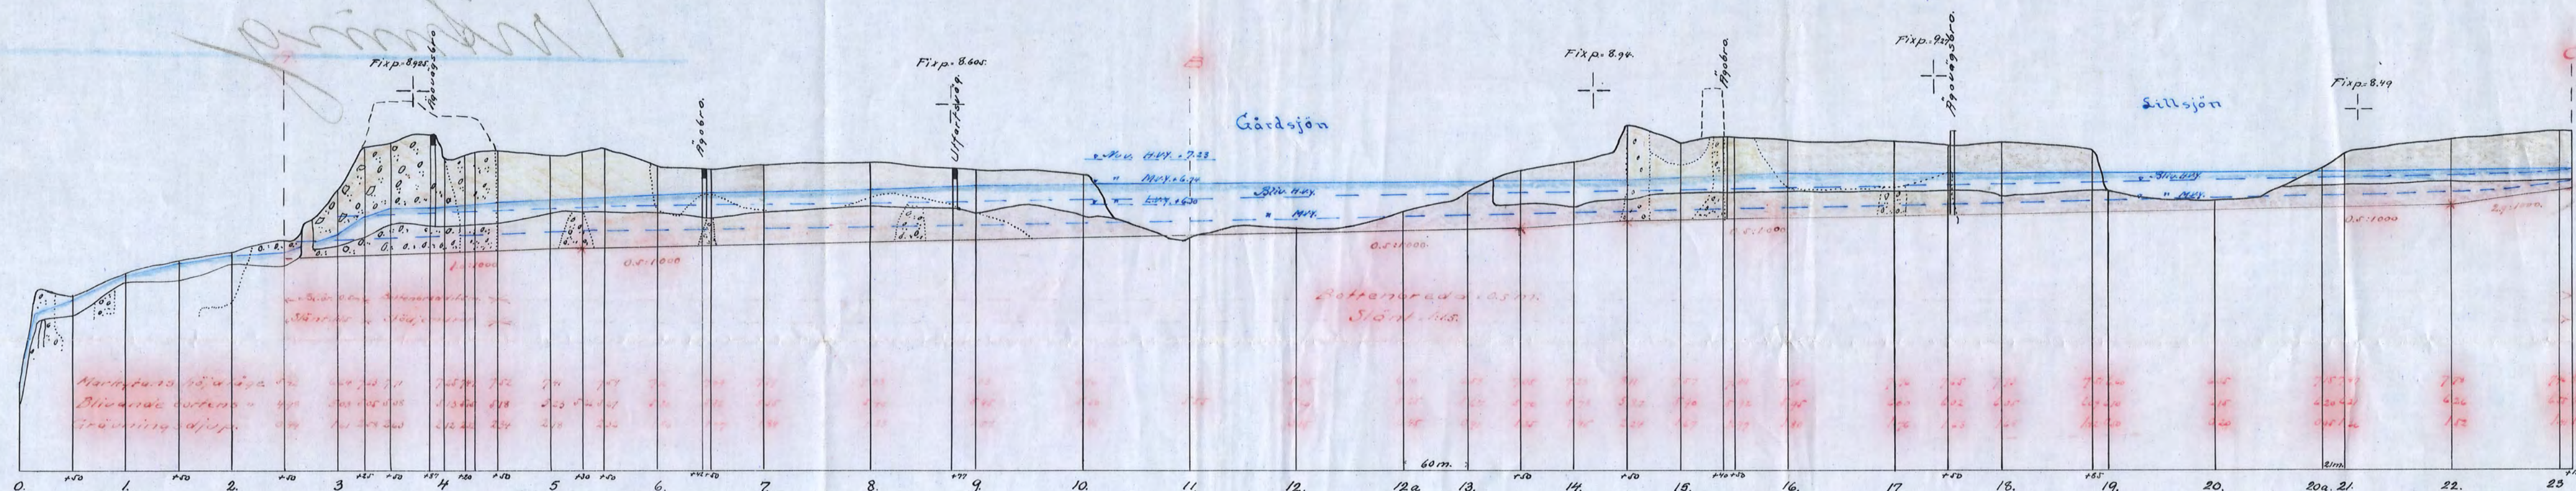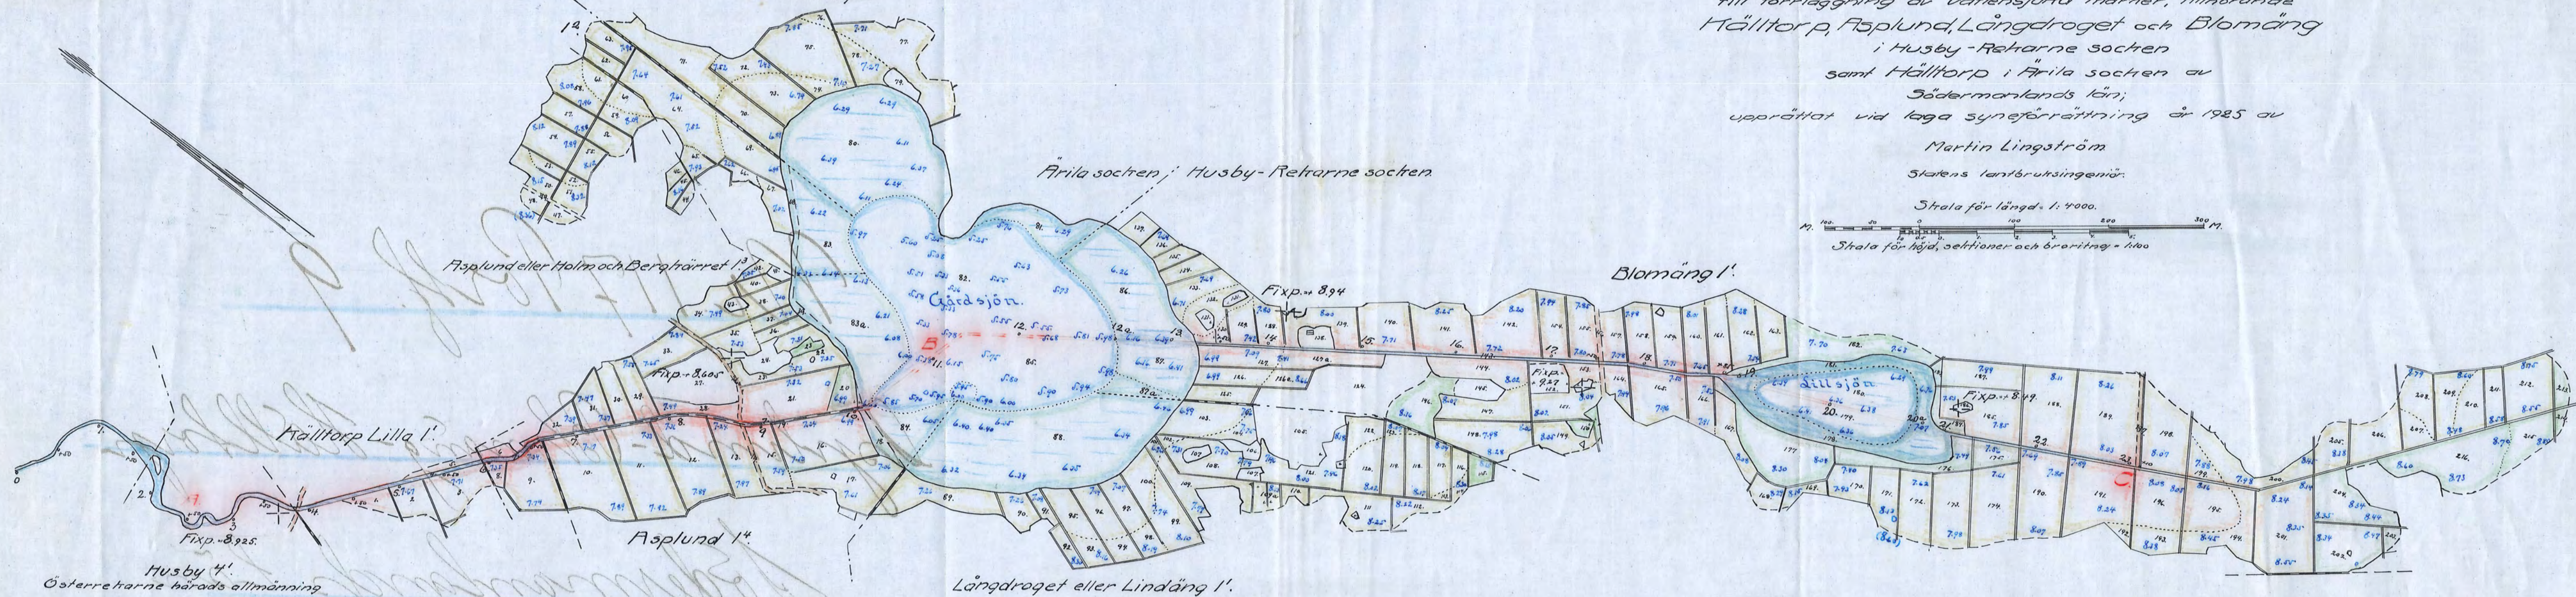

Avskrift.

Genom Hingl. Majors nådiga brev
den 23 december 1926 fastställt till
efferrättelse vid arbetets utförande.


Stockholm den 19 januari 1927.

På Hingl. Lantbruksstyrelsens vägnar:
Albert Smith.

Avskriften bestyrkes å tjänstens vägnar:

Martin Lingström.

Bro för utfartsväg vid 8⁷⁷.

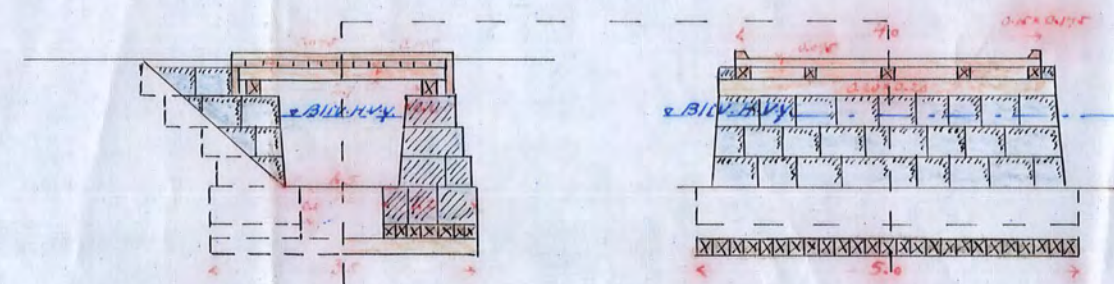

10 1182 1851
11 1182 1851
D 10126

Hopia bestyrkes å tjänstens vägnar:

Martin Lingström.