Kopia.

Förslag

till torrläggning av vattensjuk mark, tillhörande hemmanen

Öresta, Torp m.fl.

i Lids socken av Södermanlands län;

upprättat vid laga syneförrättning åren 1924-25 av

Martin Lingström

Statens lantbruksingenjör.

Skala:

För längd 1:1000

För höjd och sektioner 1:100.

Avskrift.

Genom Kungl. Majits nådiga brev den 23 april 1926 fastställd till efterrättelse vid arbetets utförande.

Stockholm den 21 maj 1926.

På Kungl. Lantbruksstyrelsens vägnar:

Albert Smith

Avskriften bestyrkes å tjänstens vägnar:

Martin Lingström

Statens lantbruksingenjör.

Påltrumma å sträckan 6+50 – 7.

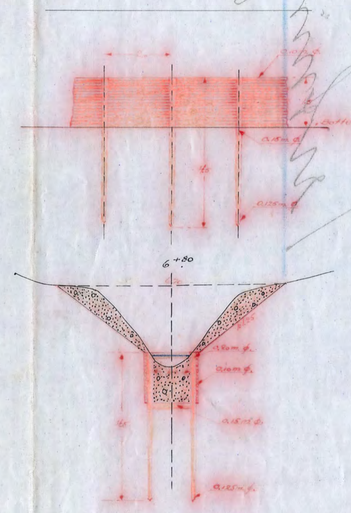

Påltrumma å sträckan 4 – 6+50

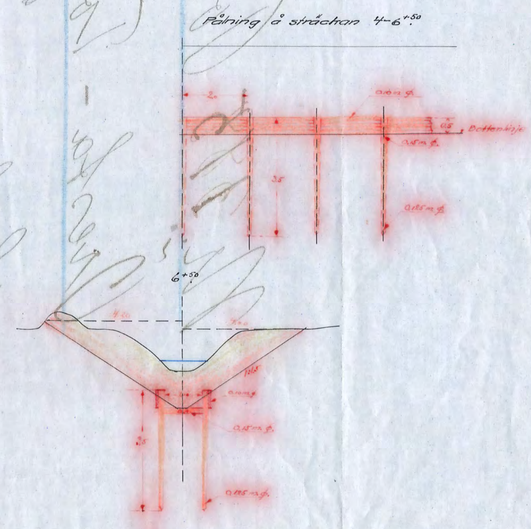

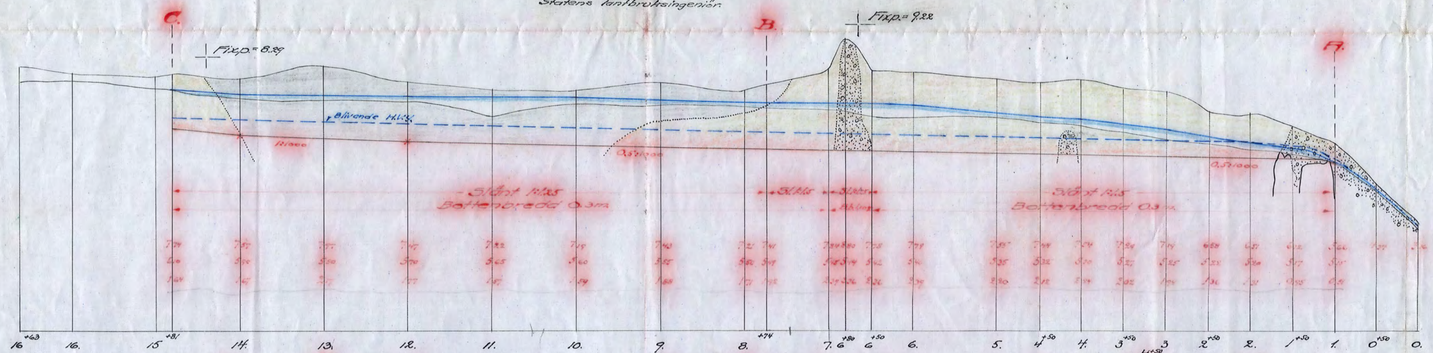

Kopian bestyrkes å tjänstens vägnar:

Martin Lingström

Statens lantbruksingenjör.

1610-1:0131

M.N.Nr 001

D 1:0131

Nr 115 Sörmland Trichi