Blad 2.

Förslag till torrläggning och odling af vattensjuka marker till

Ryningsberg

uti Hyssby socken, Öster Rekarne Härad af Södermanlands län.

Såby d. 9 Juni 1889. Brorik Hildebrand.

KONGL. VÄG- och VATTEN BYGGNADSTYRELSENS ARKIVBIBLIOTEK

Fastställes på grund af Kongl. Maj:ts nådiga brefv den 26 juli 1889 till efterrättelse vid arbetets utförande.

Stockholm den 16 augusti 1889.

J. G. Richert

Profil och sektioner af afloppsgrafven genom Frankärret

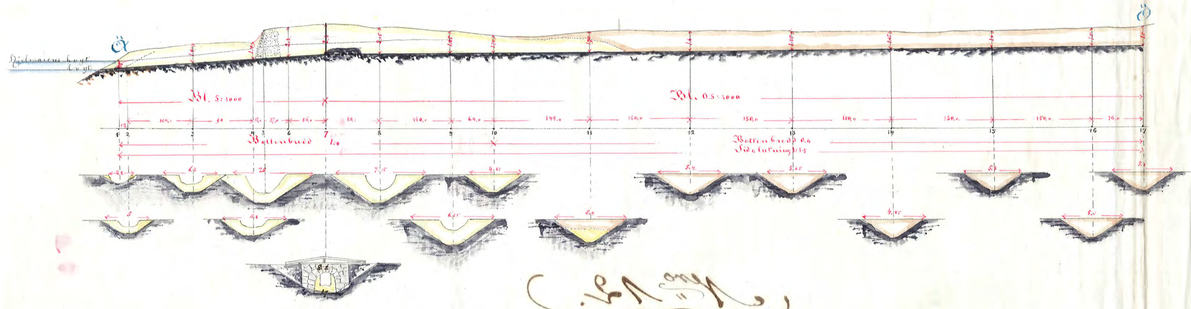

Prof. och sekt. af afloppsgr. genom Hällbyängen

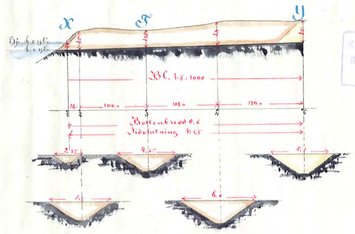

Profiler och sektioner af afloppsgrafvarne genom Storängen

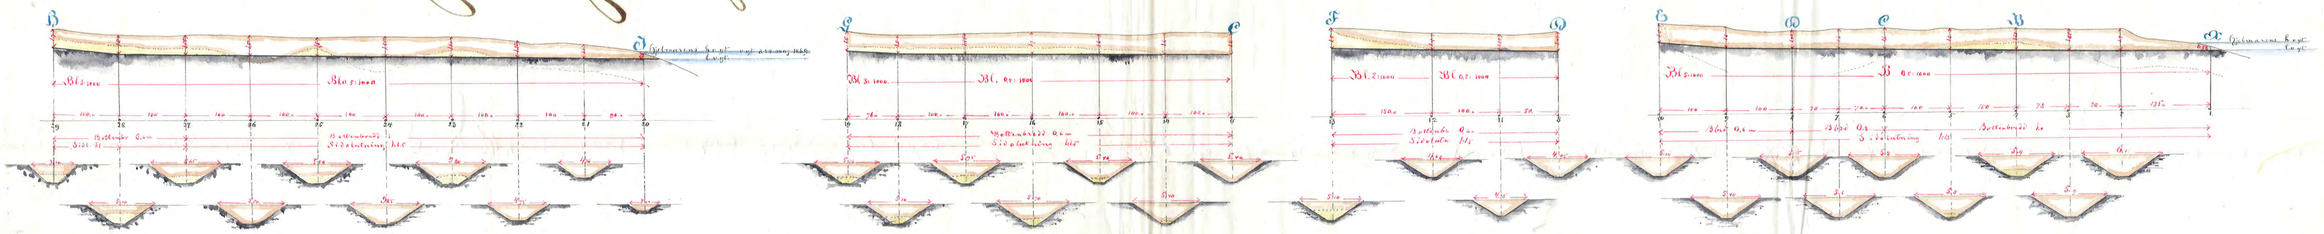

Rätt kopierad intygas Hydrotekniska byrån den 27 september 1889
A. Forsström. P. Adlerspetz

Prof. o sekt. af afloppsgr. g. Hällbyängen

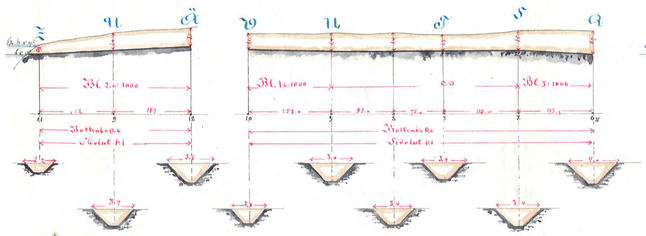

Prof. o sekt. af afloppsgr. genom Näset.

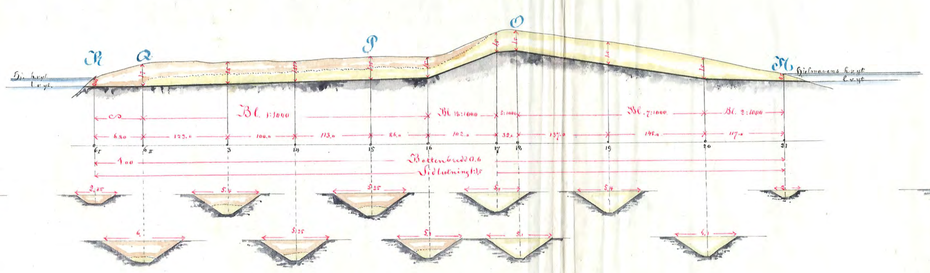

Prof. o sekt. af afloppsgr. g. Bot- o Kartängen.

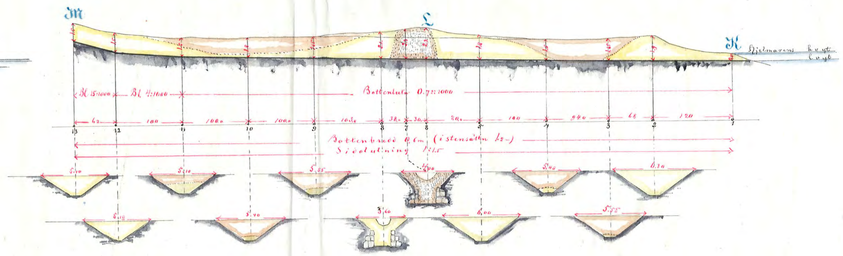

Längdskala 1:10000

Skala för höjd och sektioner 1:100.

ATA. Nr 002 2
D 2*0014
N:r 12 Södermanland 2 ritn.