


Torrläggningsföretaget  
*Sund-Hjesta*d  
i Trosa-Vagnhärad's socken av  
Södermanlands län.

Ägövägsbroar vid 27° 10' 30."

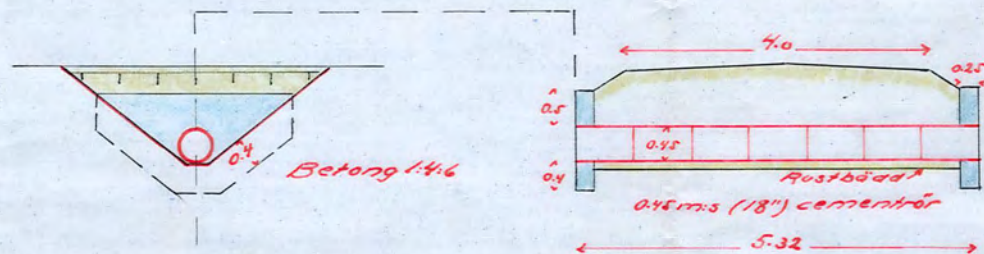

Tillhör avsyningsbevis av den  
21 december 1928.

*Martin Ringström.*

Skala 1:100.