Kopia.

Förslag

till torrläggning av vattensjuka marker, tillhörande

Öllösa, Årbytorp och Hässelby

i Gryts socken av Södermanlands län;

upprättat vid laga syneförrättning år 1986 av

Martin Lingström

Statens lantbruksingenjör.

Skala
För längd 1:4000.
För höjd och sektioner 1:100.

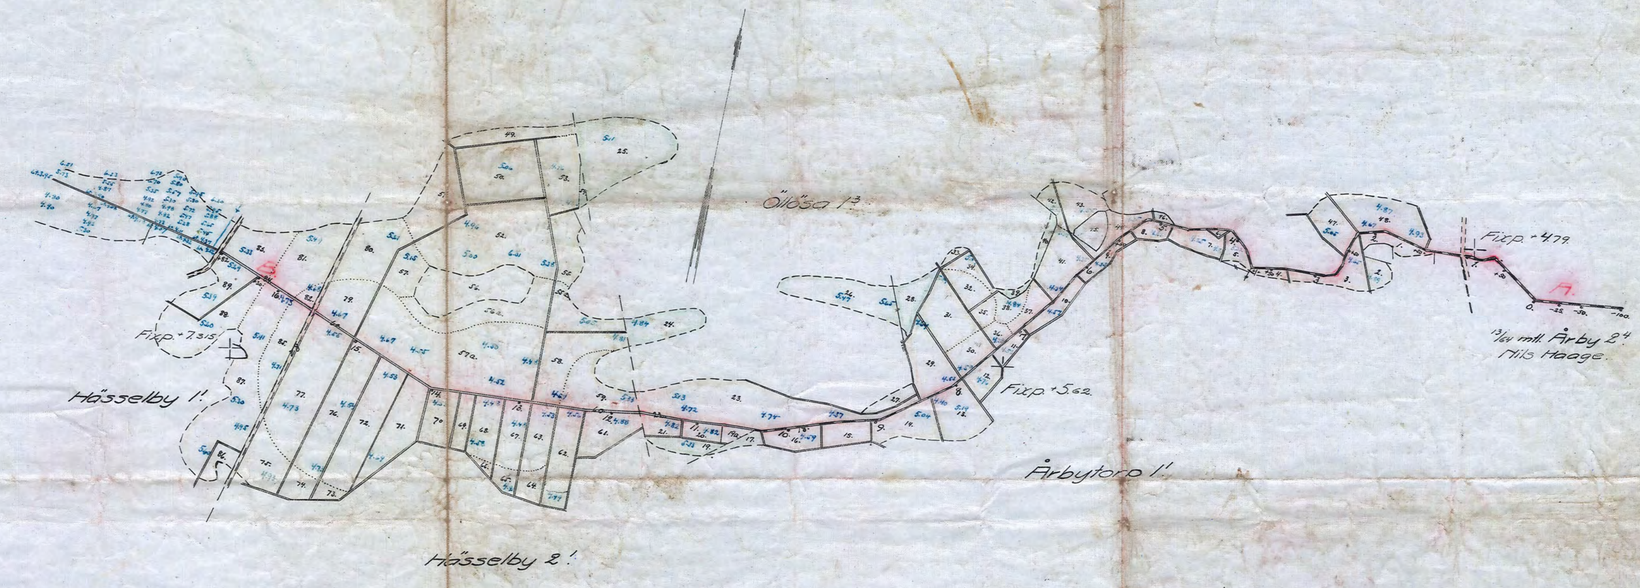

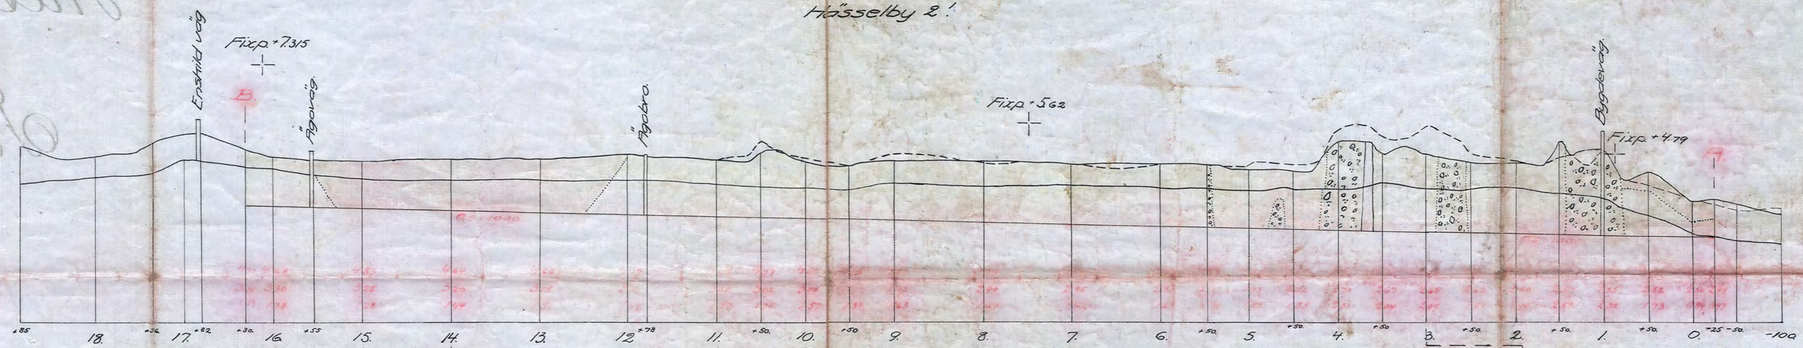

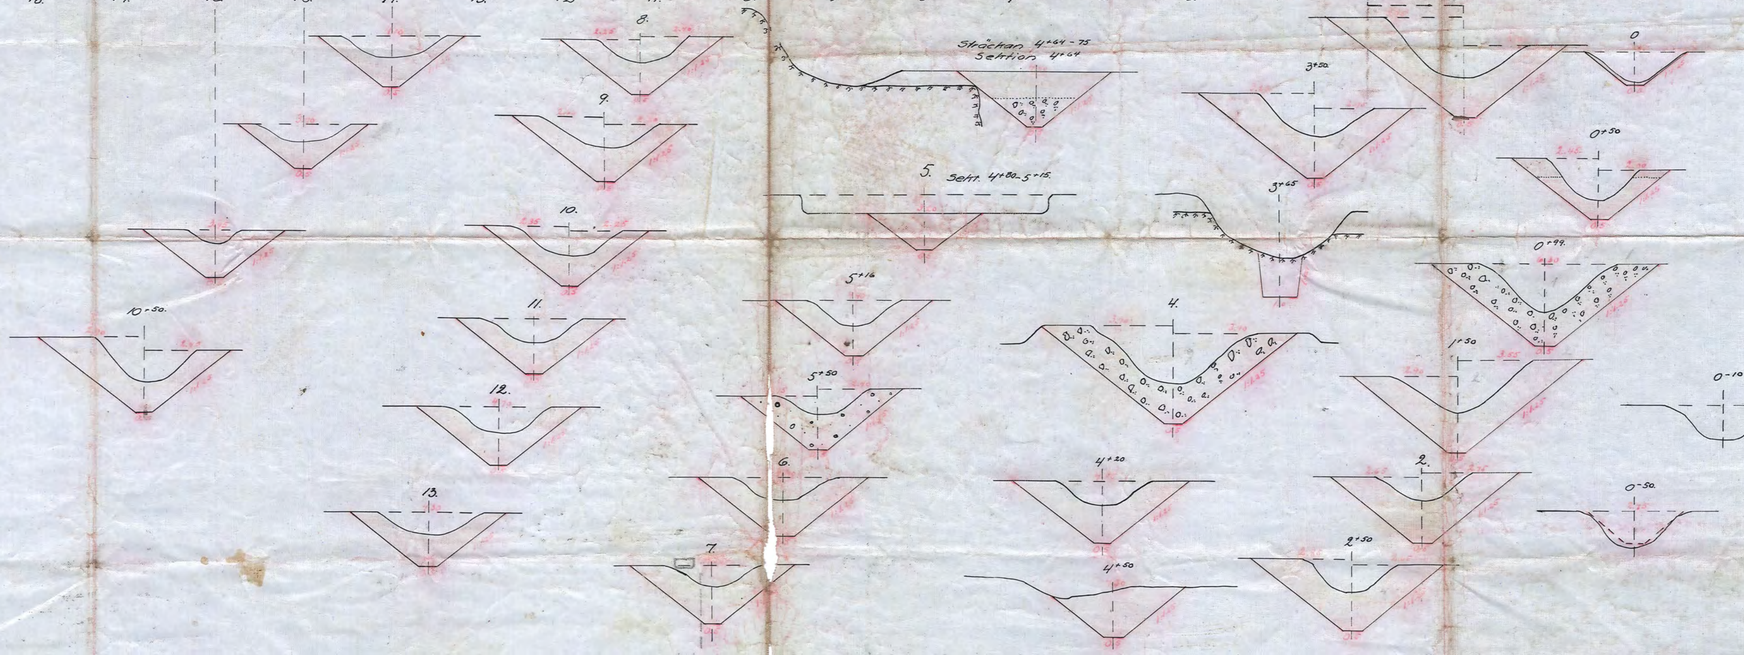

Avskrift.

Genom Kungl. Majits nådiga brev den 27 juni 1927 fastställd till efterrättelse vid arbetets utförande.

Stockholm den 22 augusti 1987.
På kungl. Lantbruksstyrelsens vägnar:
Albert Smith

Avskriften bestyrkes å tjänstens vägnar:
Martin Lingström.

Kopian bestyrkes å tjänstens vägnar:
Martin Lingström.

MIN.Nr 001
D 1:0143
Nr 136 Sörmland I:rites