Kopia

Plan.

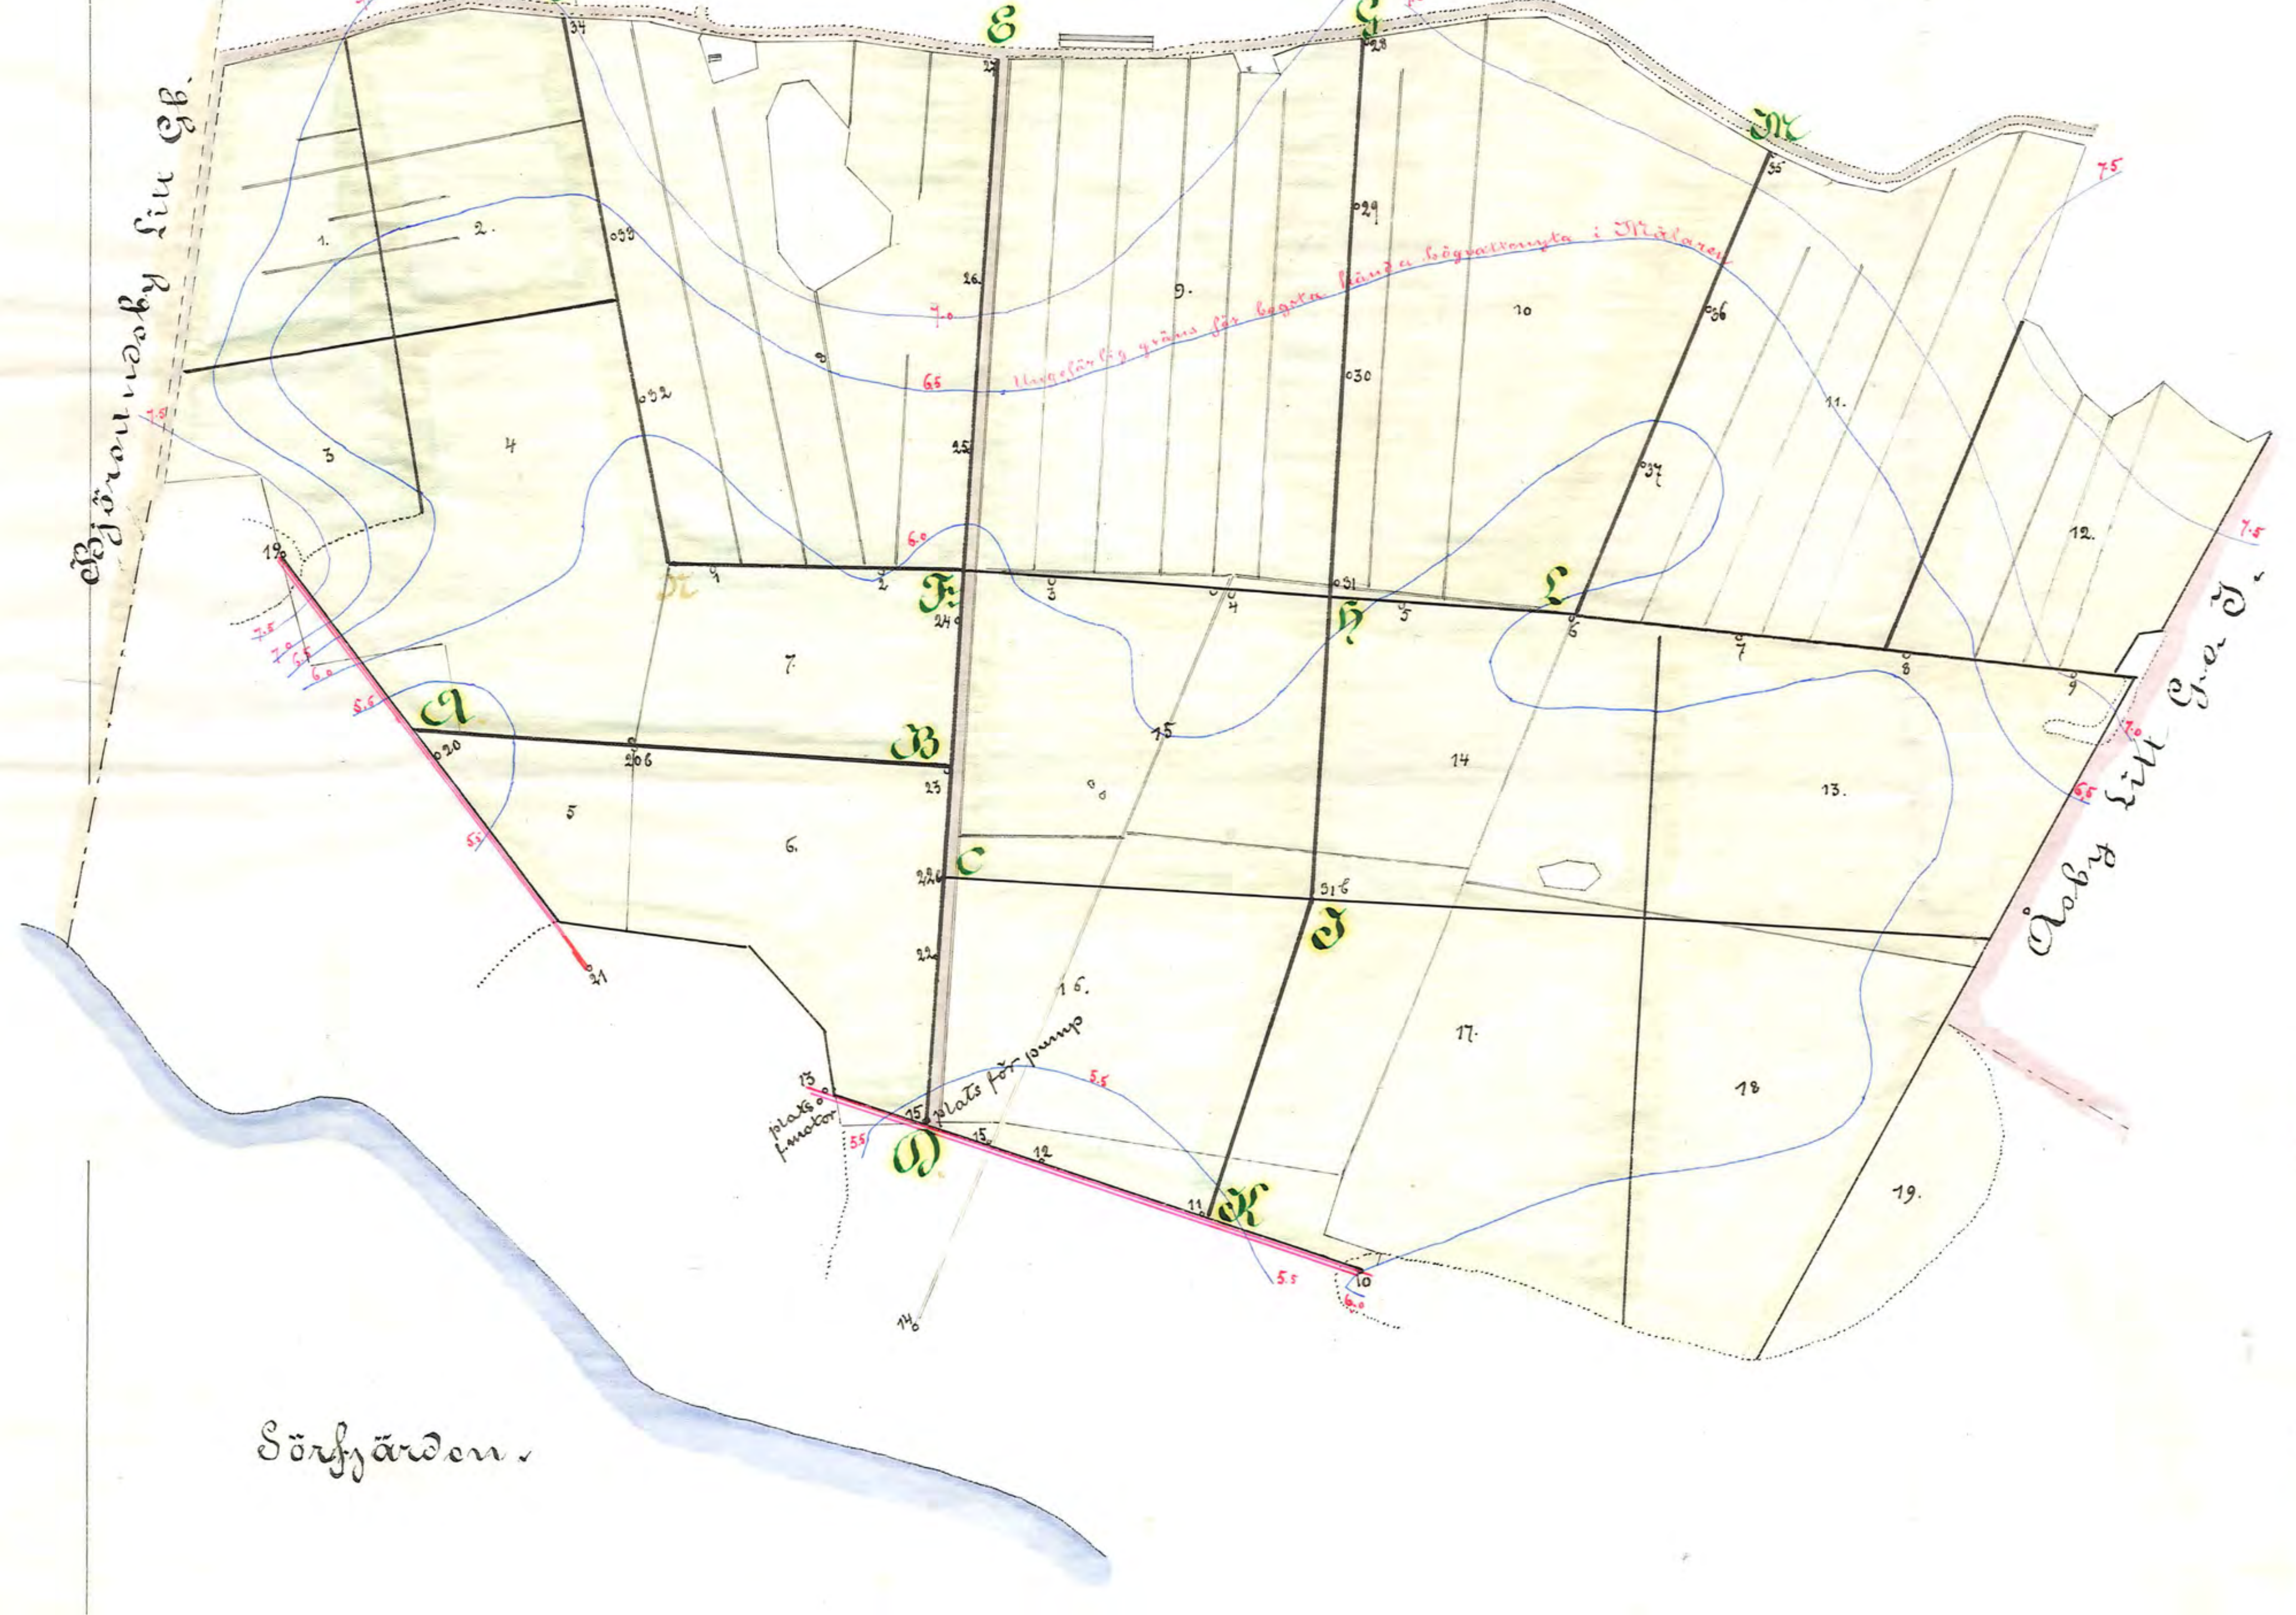

Förslag till torrläggning och odling
af vattensjuka marker till
Edeby
uti Helgarö socken, Åkers härad af
Södermanlands län.
Säby Gnesta den 10 Juli 1889 Bror Emil Hildebrand.

KONGL. VÄG- och VATTENBYGGNADSSTYRELSENS RITNINGSARKIV

Afskrift

Fastställes på grund af Kongl. Maj:ts nådiga bref af den 8 November 1889 till efterrättelse vid arbetets utförande
Stockholm den 29 November 1889

J. G. Richert

A. M. Lingdren

Profiler och tvärsektioner af afloppsgrafvarna.

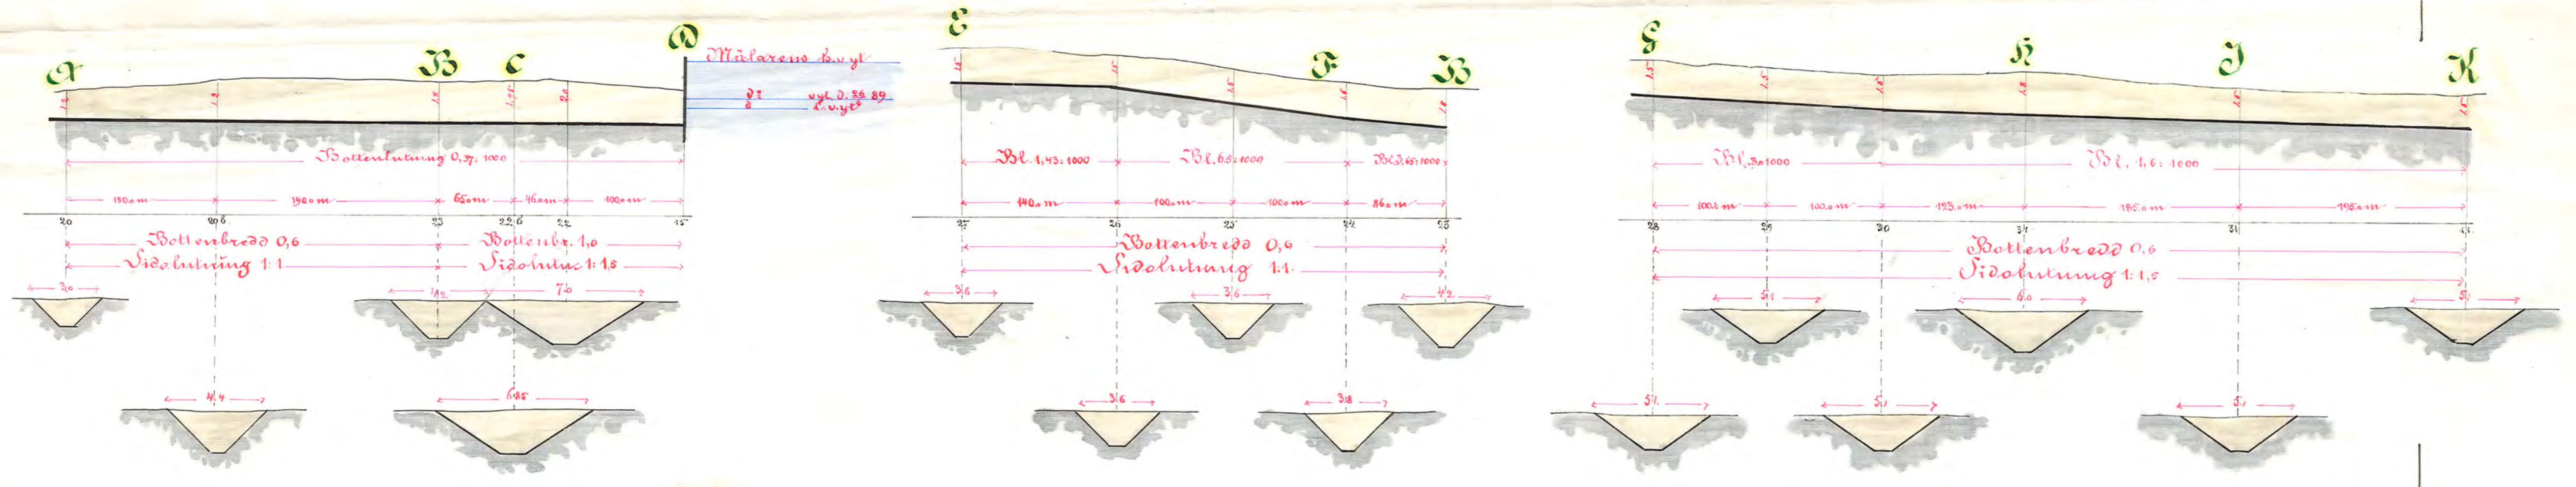

Profiler och tvärsektioner af vallarna.

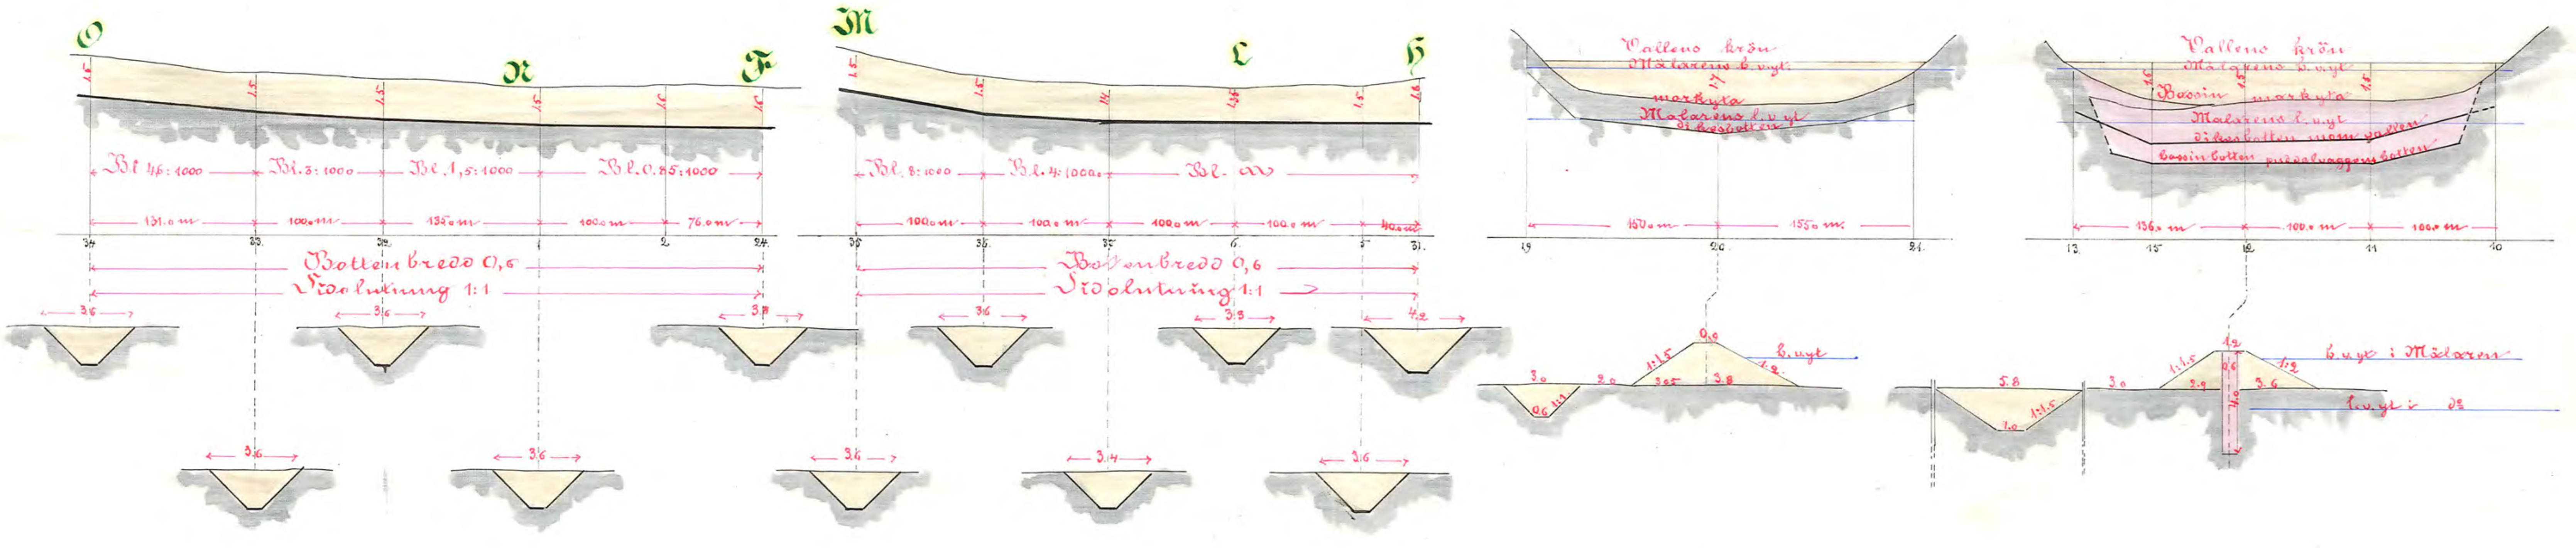

Skala för höjd och sektioner 1:200 — 10 9 8 7 6 5 4 3 2 1 0 10 20 meter

Skala för längd o. plan 1:4000 — 100 90 80 70 60 50 40 30 20 10 0 100 200 300 400 meter

Kopiering med vidimation 9,20 kr.

Arkiv nr 001

D 1*0015

Vidimeras
M. Olederberg

Nr 13½ Södermanland 1 pit

Nr 13½ Södermanland 1 pit