



Lidsjöns regleringsföretag.

Förslag till broar av cementrör.


Ägövägsbro vid 173⁺²² i avloppet H-J. (Örsund).

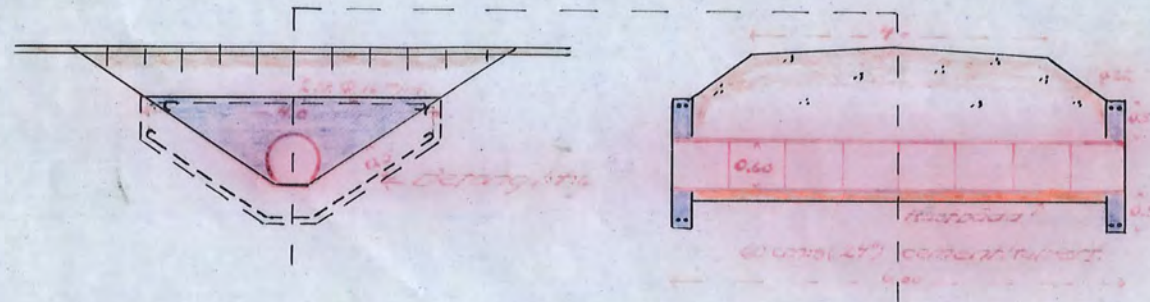

Ägövägsbroar vid 117⁺¹⁵ och 136 i avloppet E-F. (Ramsta)
" " 67⁺⁶ " " P-R. (Utåker.)

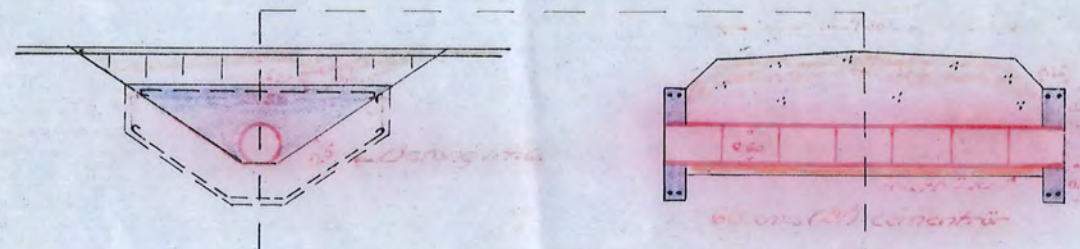

Ägövägsbroar vid 82⁺⁷⁶ och 75⁺⁷³ i avloppen L-L' och L-M. (Oppeby.)

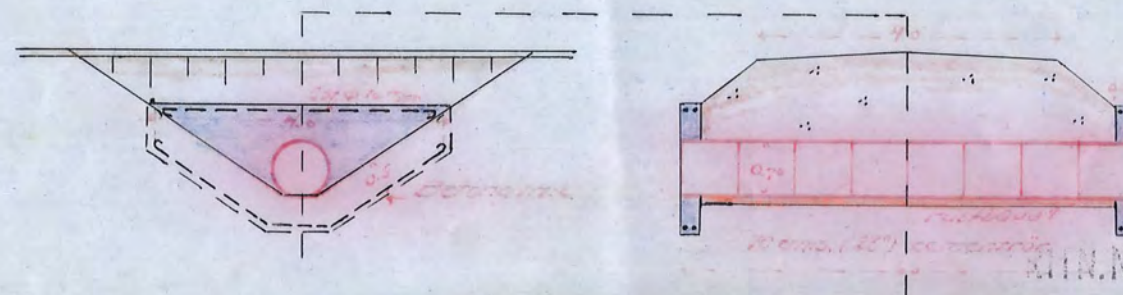

Skala: 1:100.

Tillhör avsyningsbevis av den 21 april 1932.

Martin Ljungström 9.6151 8

Nr 129 Länslant 9 rite