Sänkning av Lidsjön.

Kvarnarna vid Vad.

Skala 1:200.

M. 10 0 5 10 15 20 M.

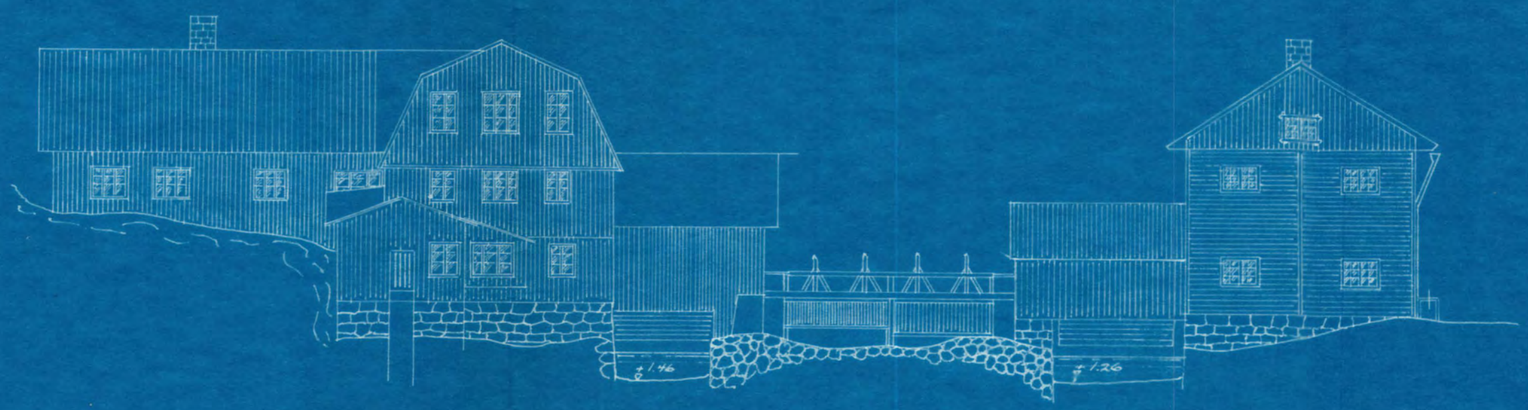

F.d. Torps kvarn.

F.d. Husby gårds kvarn.

Nedströmssida.

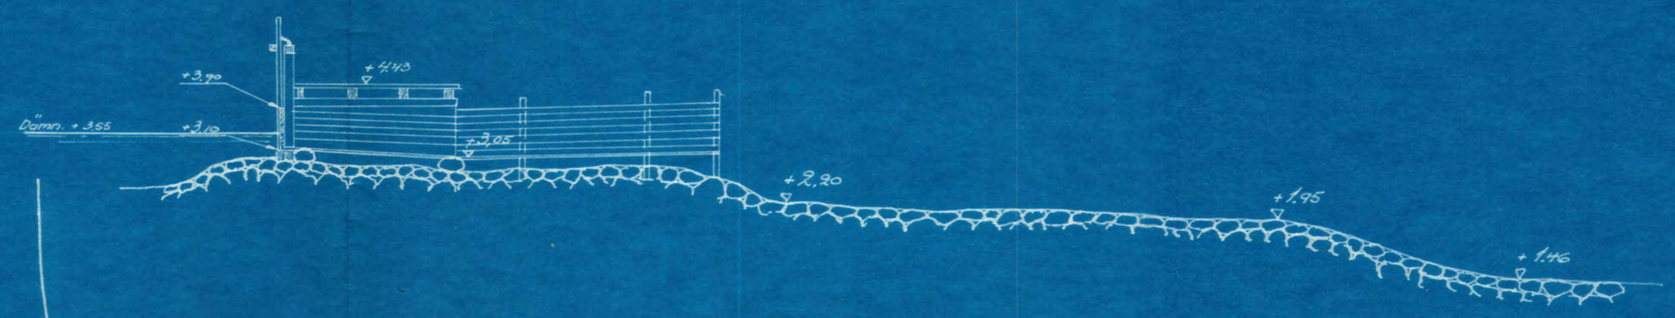

Sektion A-A'
Skala 1:100

Bostadshus.

Garage.

Såg.

4 st luckor á fri bredd.
1.75, 1.75, 1.65 ä 1.55 meter.

C. A. B.

1.20 1.30 1.10 1.05

1.40 1.50 1.50 1.20

Kvarn.

Kvarn.

C' A' B'

Brygghus.

Plan.
Skala 1:200.

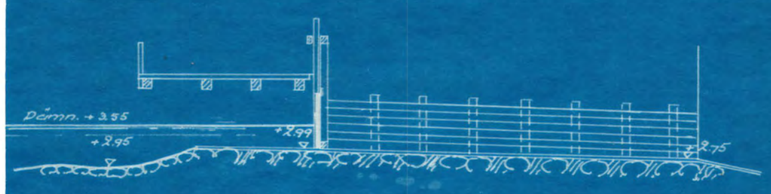

Sektion B-B'
Skala 1:100.

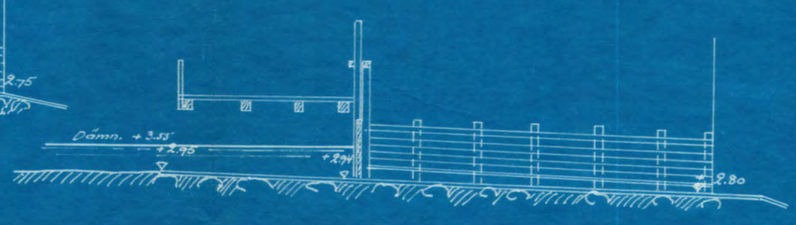

Sektion C-C'
Skala 1:100.

Ritning Ld:1

Hofra d:3, d:d, Nyköping den 23/4 1927.

Gustaf Lindström