


Särtning av Lidsjön.

Hvarnarna vid Vad.


Skala 1:100

M. 0 1 2 3 4 5 6 7 8 9 10 M.

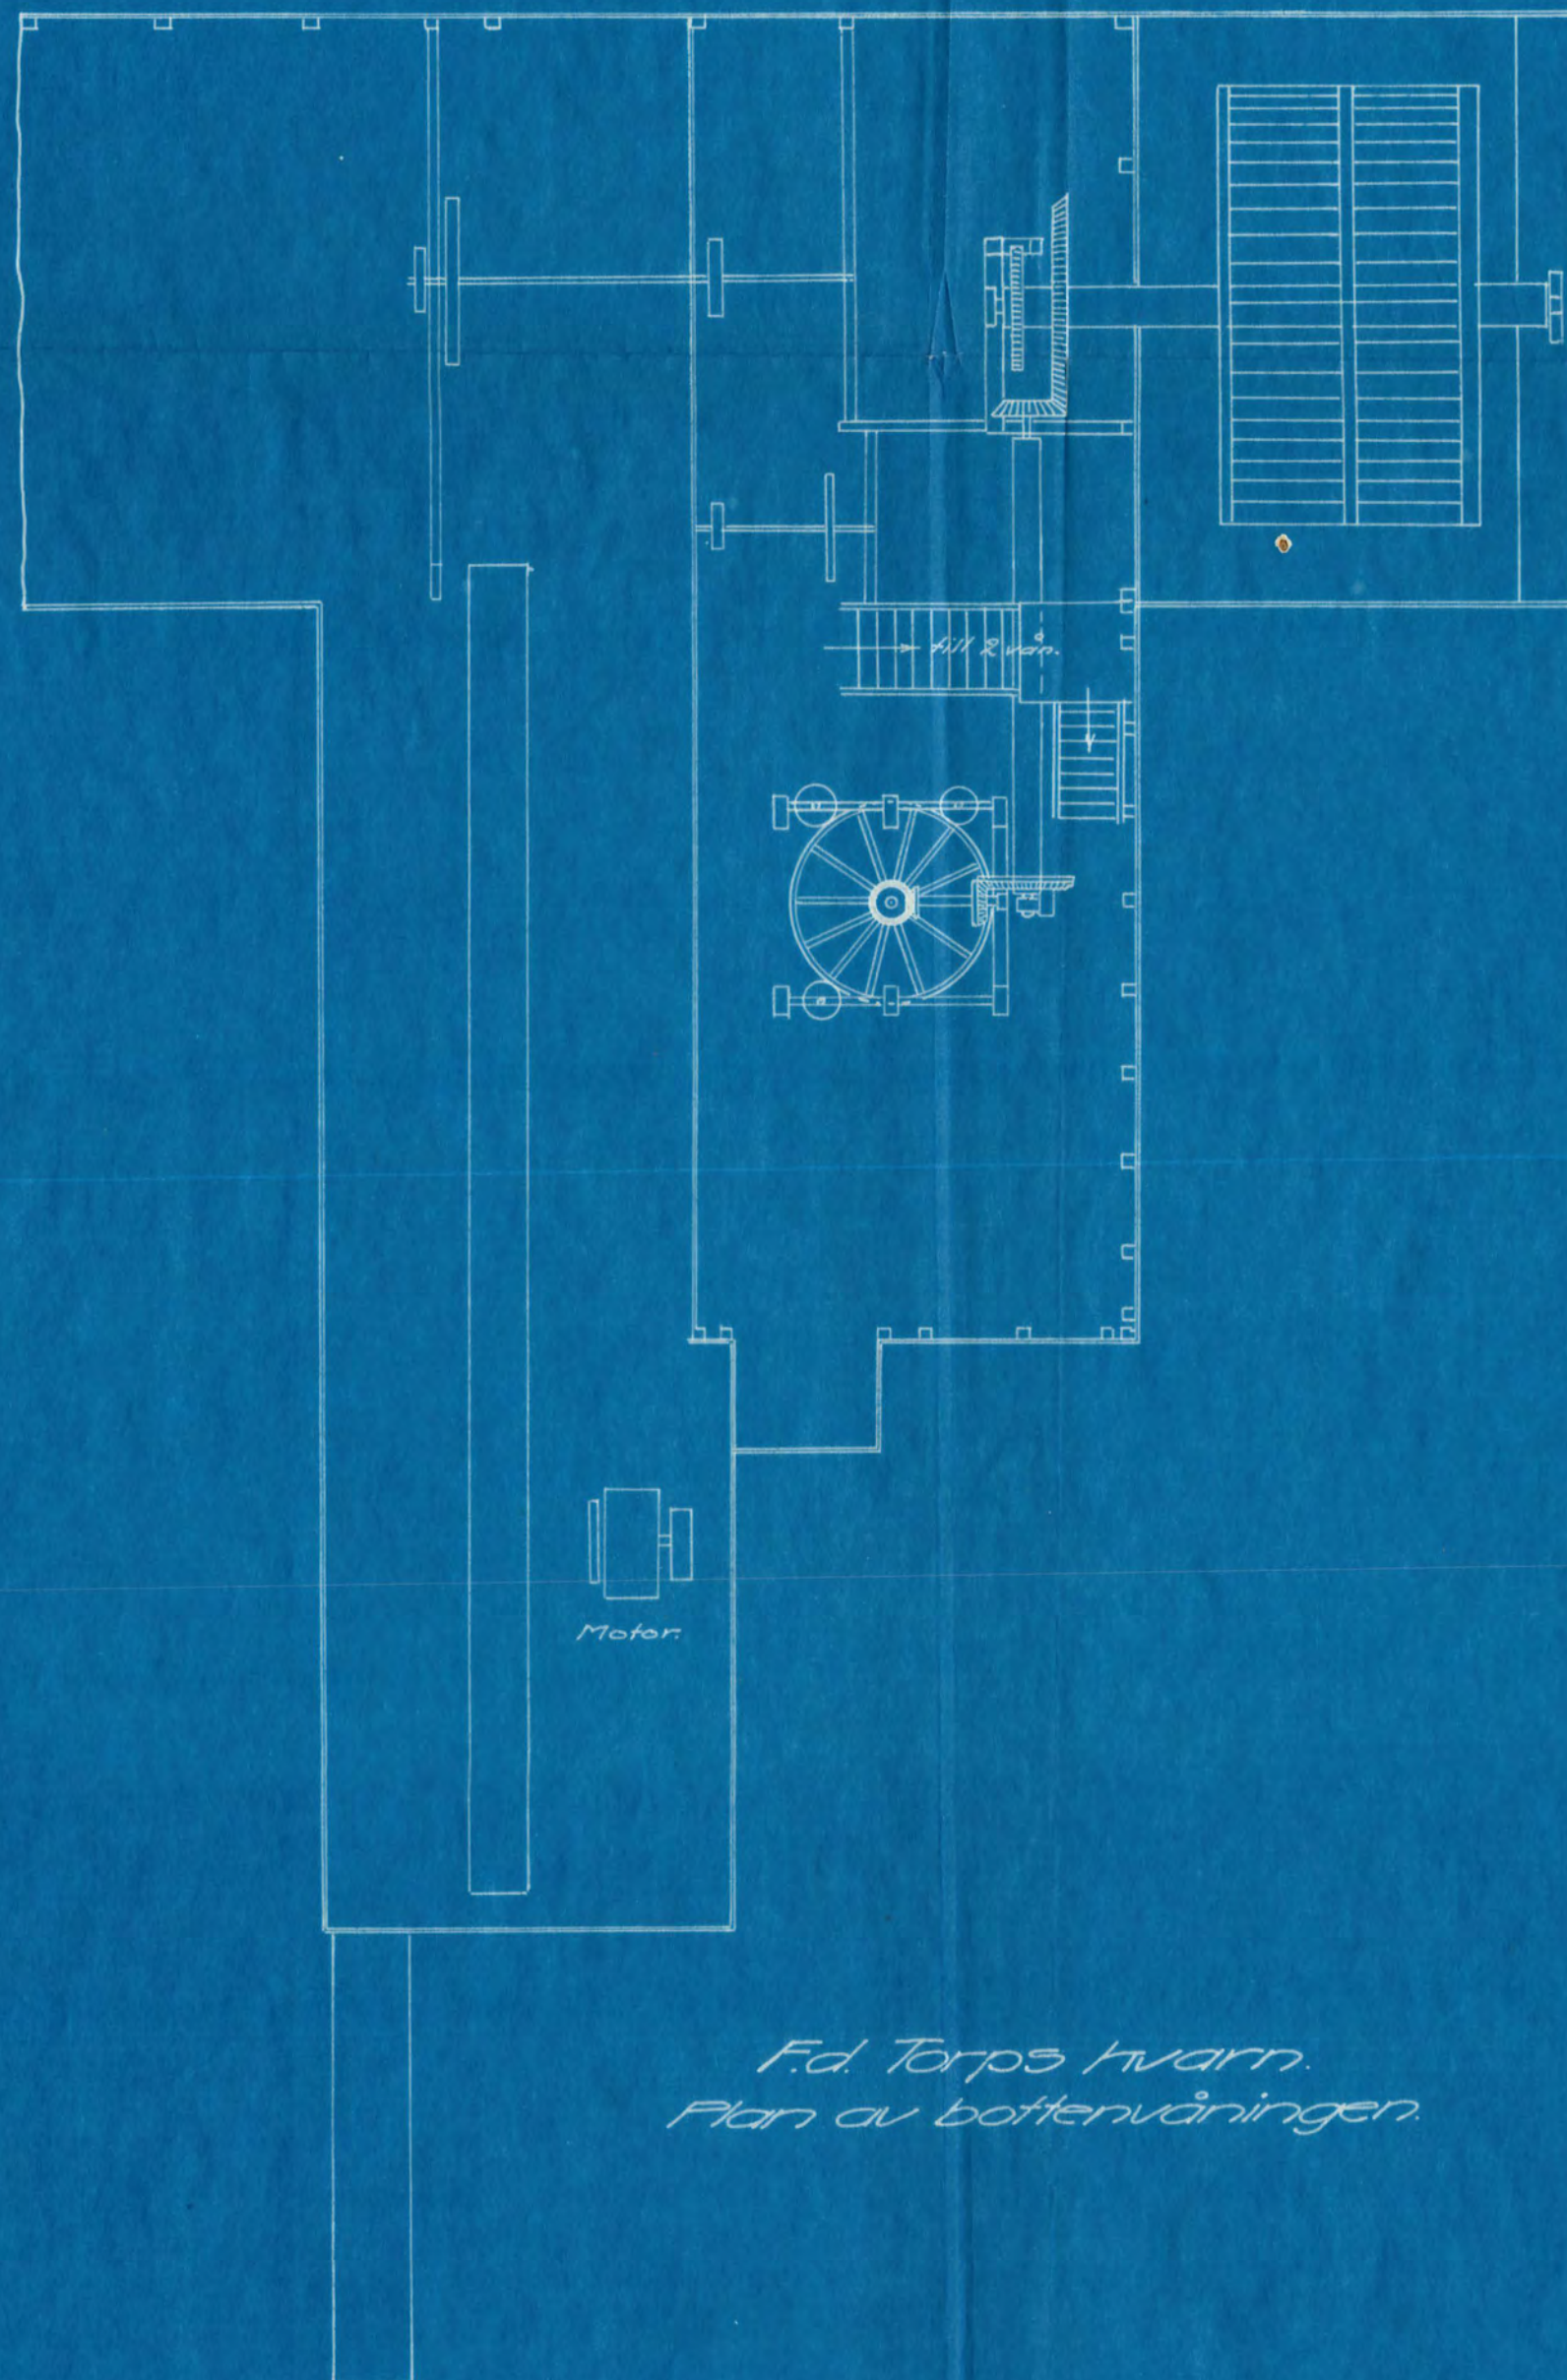

F.d. Torps kvarn.
Plan av bottenvåningen.

Obs! "Husby gårds kvarn"
något förskjutet nedströms.

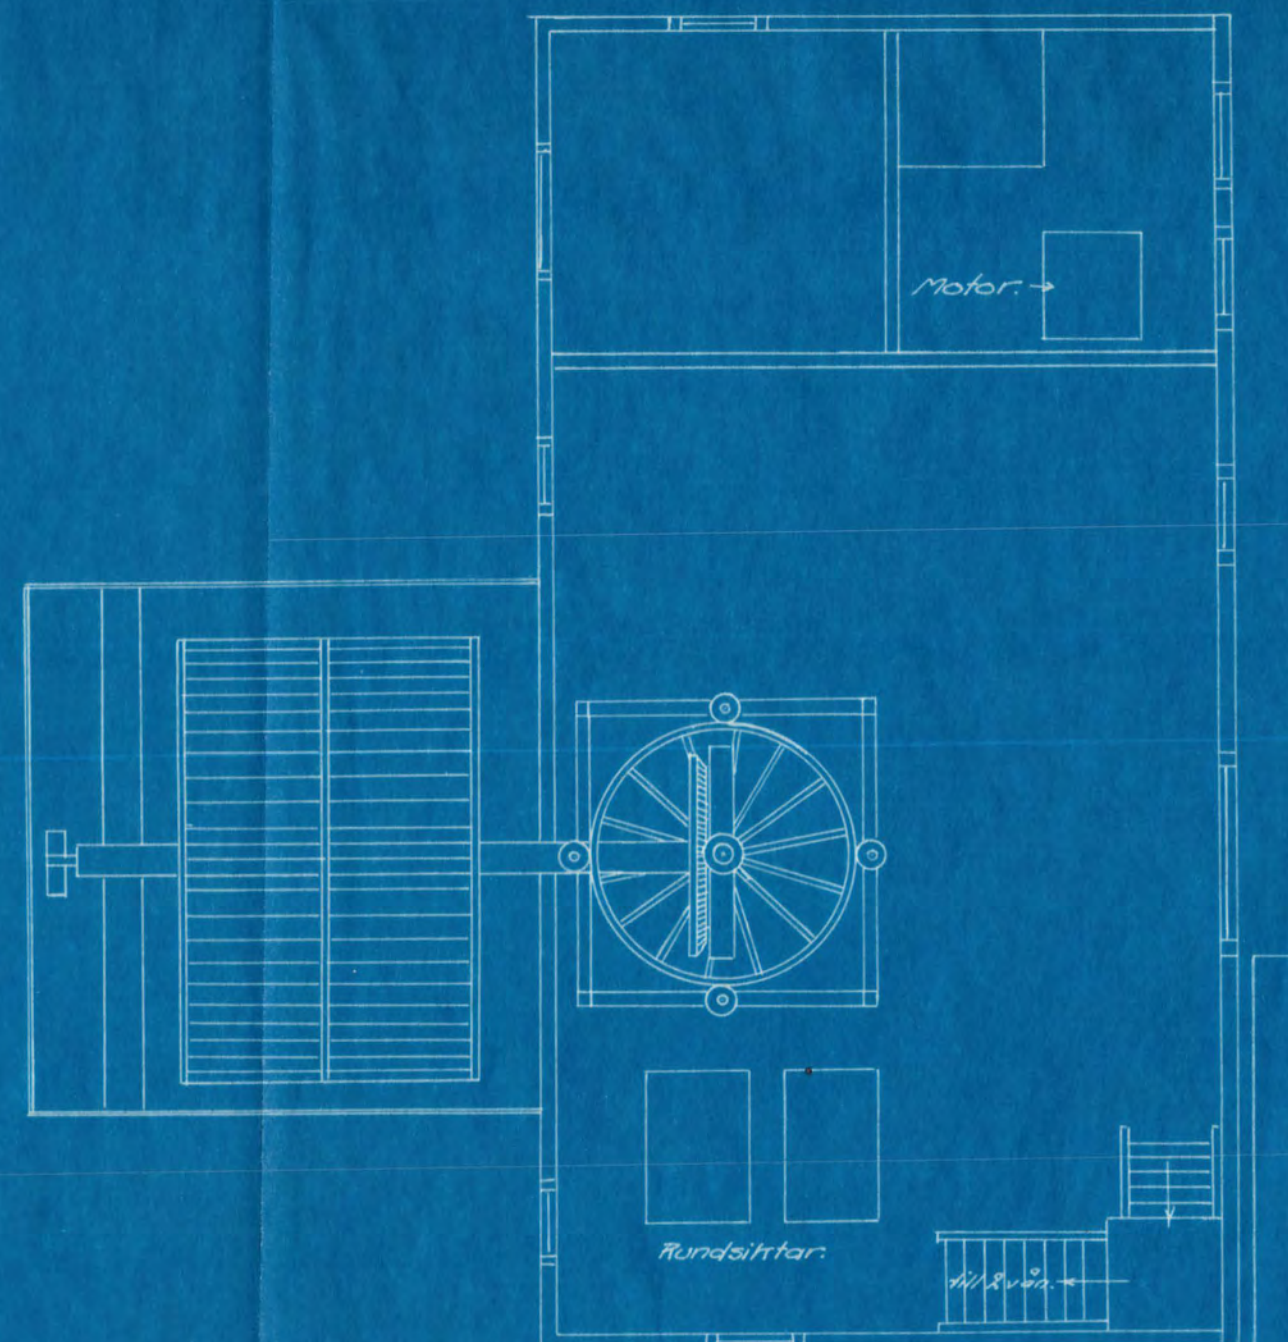

F.d. Husby gårds kvarn.
Plan av bottenvåningen.

Utrustning:

F.d. Torps kvarn
och såg.

Bottenvåningen.
1 st. vattenhjul.
1 st. 20 hkr rådjernmotor.
1 st. sågbänk med klinga.

Mellanvåningen.
3 st. par stenar.
1 st. vals.
1 st. nötare.
1 st. rensningsmaskin.
1 st. havretröss.
1 st. bandsåg.

Vindsvåningen.
1 st. plansiht.
2 st. rundsihtar.

F.d. Husby gårds
kvarn.

Bottenvåningen.
1 st. vattenhjul.
2 st. rundsihtar.
1 st. motor.

Mellanvåningen.
2 par stenar.
1 st. valsstol.
1 st. generator.
1 st. havretröss.
1 st. rensningsmaskin.
1 st. grynvert.
1 st. skralare.

Vindsvåningen.
1 st. plansiht.

Ritning Ld:2.

Höjra Gårds Luthäring den 23/4 1927.

[Signature]