Kopia

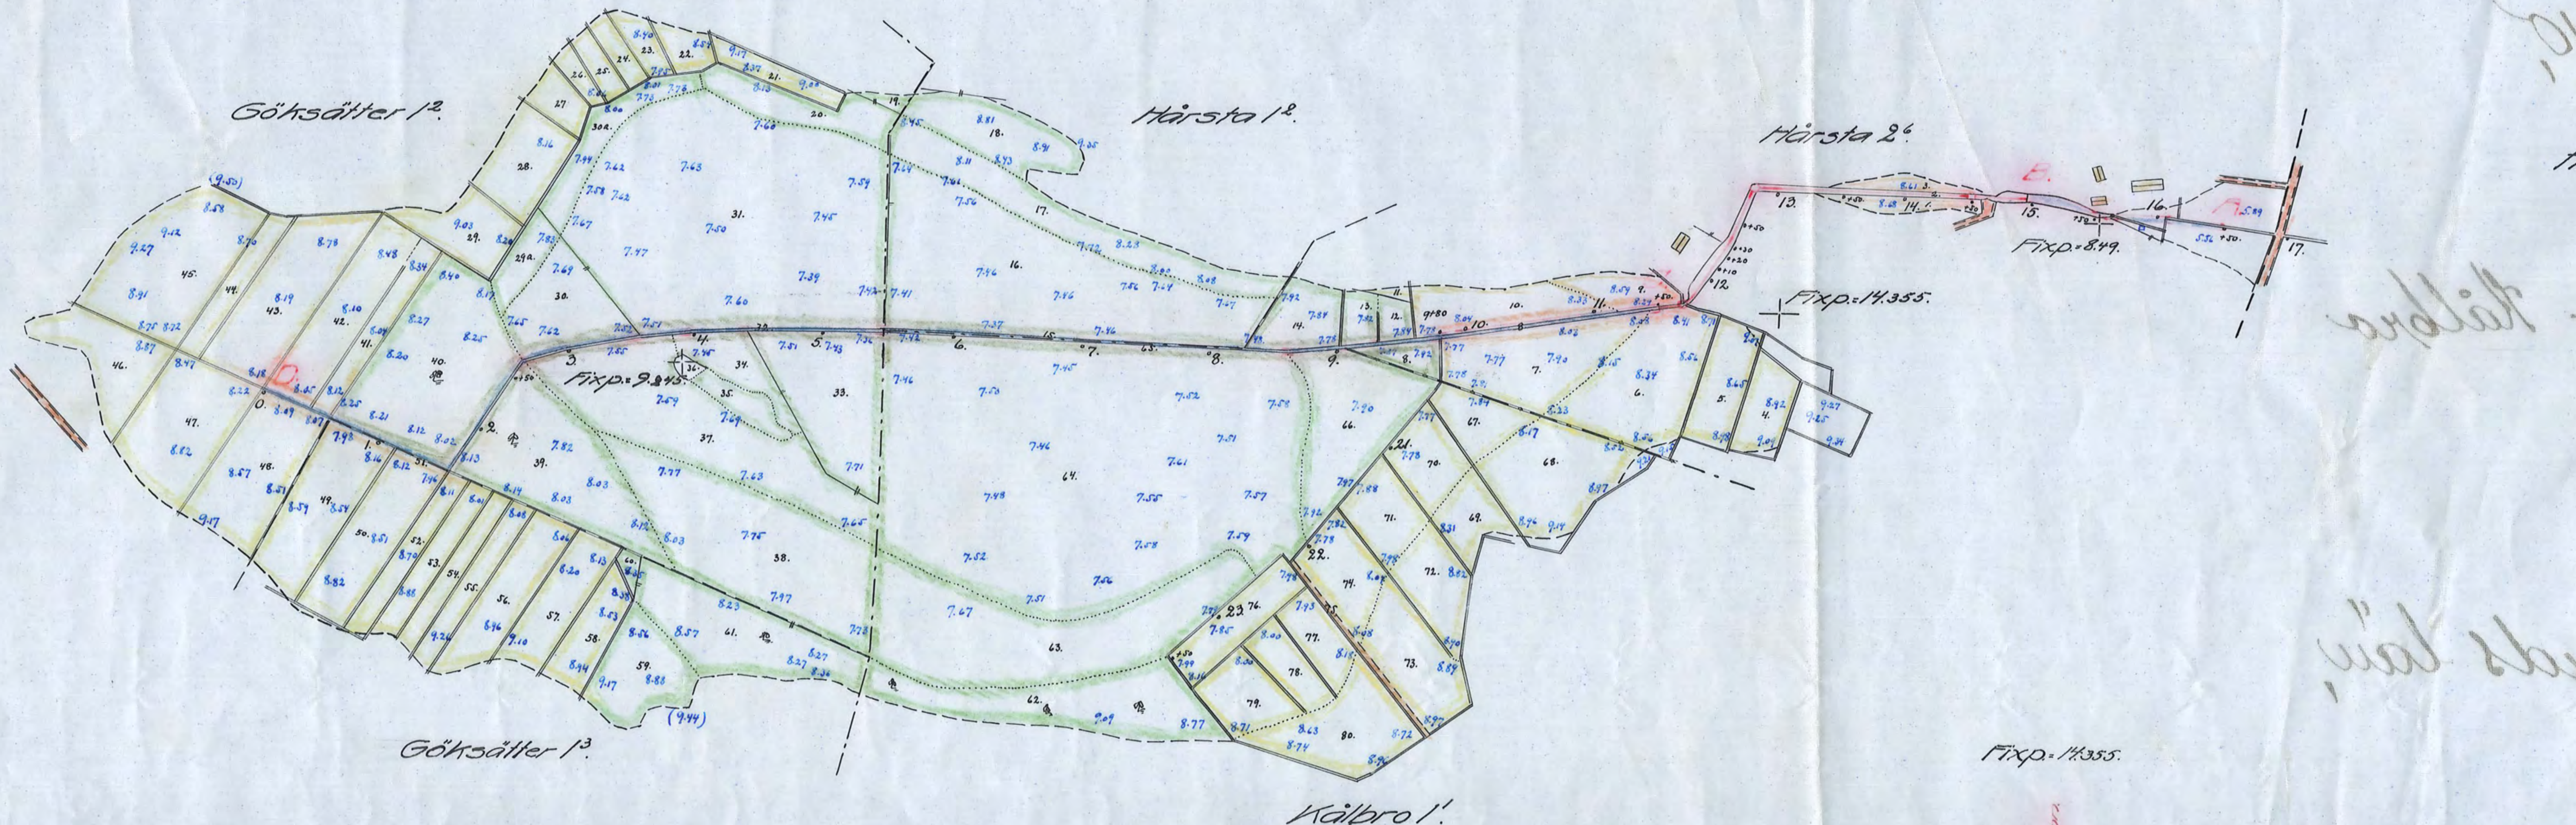

No. 114. Bef. 10,

Förslag

till torrläggning av vattensjuka marker, tillhörande

Hårsta, Kålbro och Göksätter

i Runtuna socken av Södermanlands län;
upprättat vid laga syneförrättning åren 1926-1928 av

Martin Lingström.

Statens lantbruksingenjör.

Skala.
för längd = 1:4000.
för höjd-sektions-och broritningar=1:100.

Avskrift.

Genom Kungl. Maj:ts nådiga brev den 6 juni 1929 fastställd till efterrättelse vid arbetets utförande.

Stockholm den 23 juli 1929.
På Kungl. Lantbruksstyrelsens vägnar:
Albert Smith.

Avskriften bestyrkes å tjänstens vägnar:
Martin Lingström.

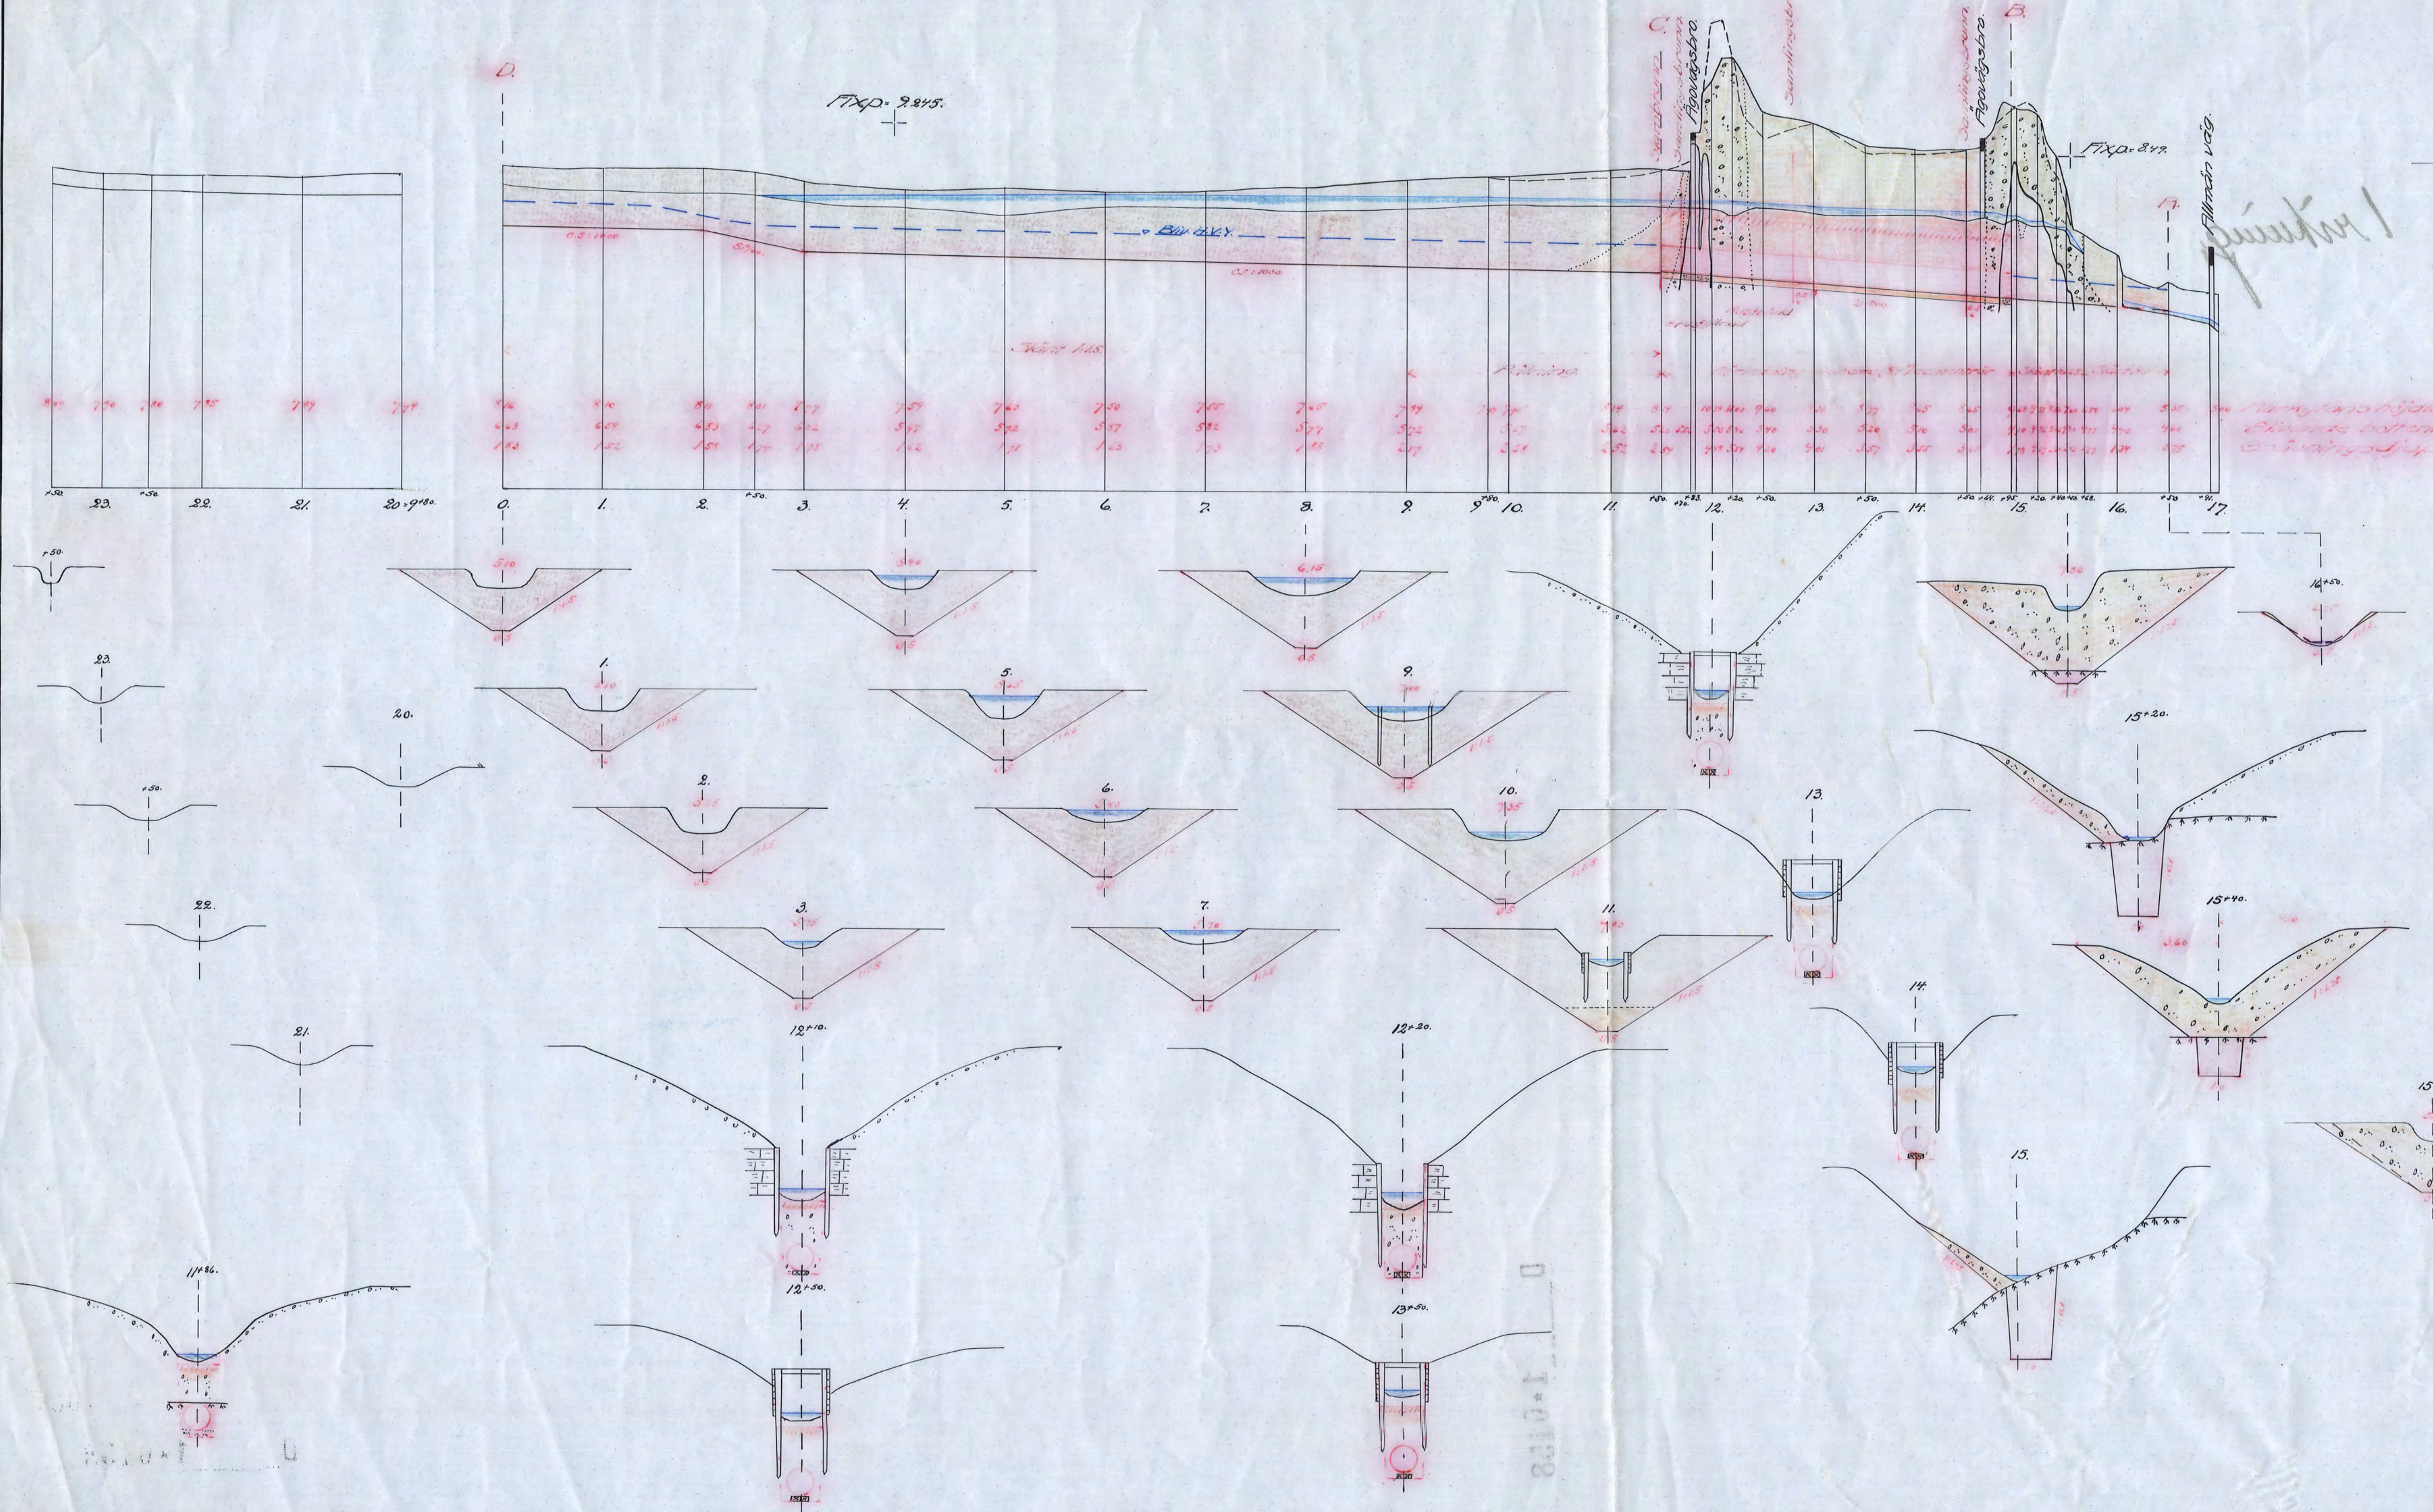

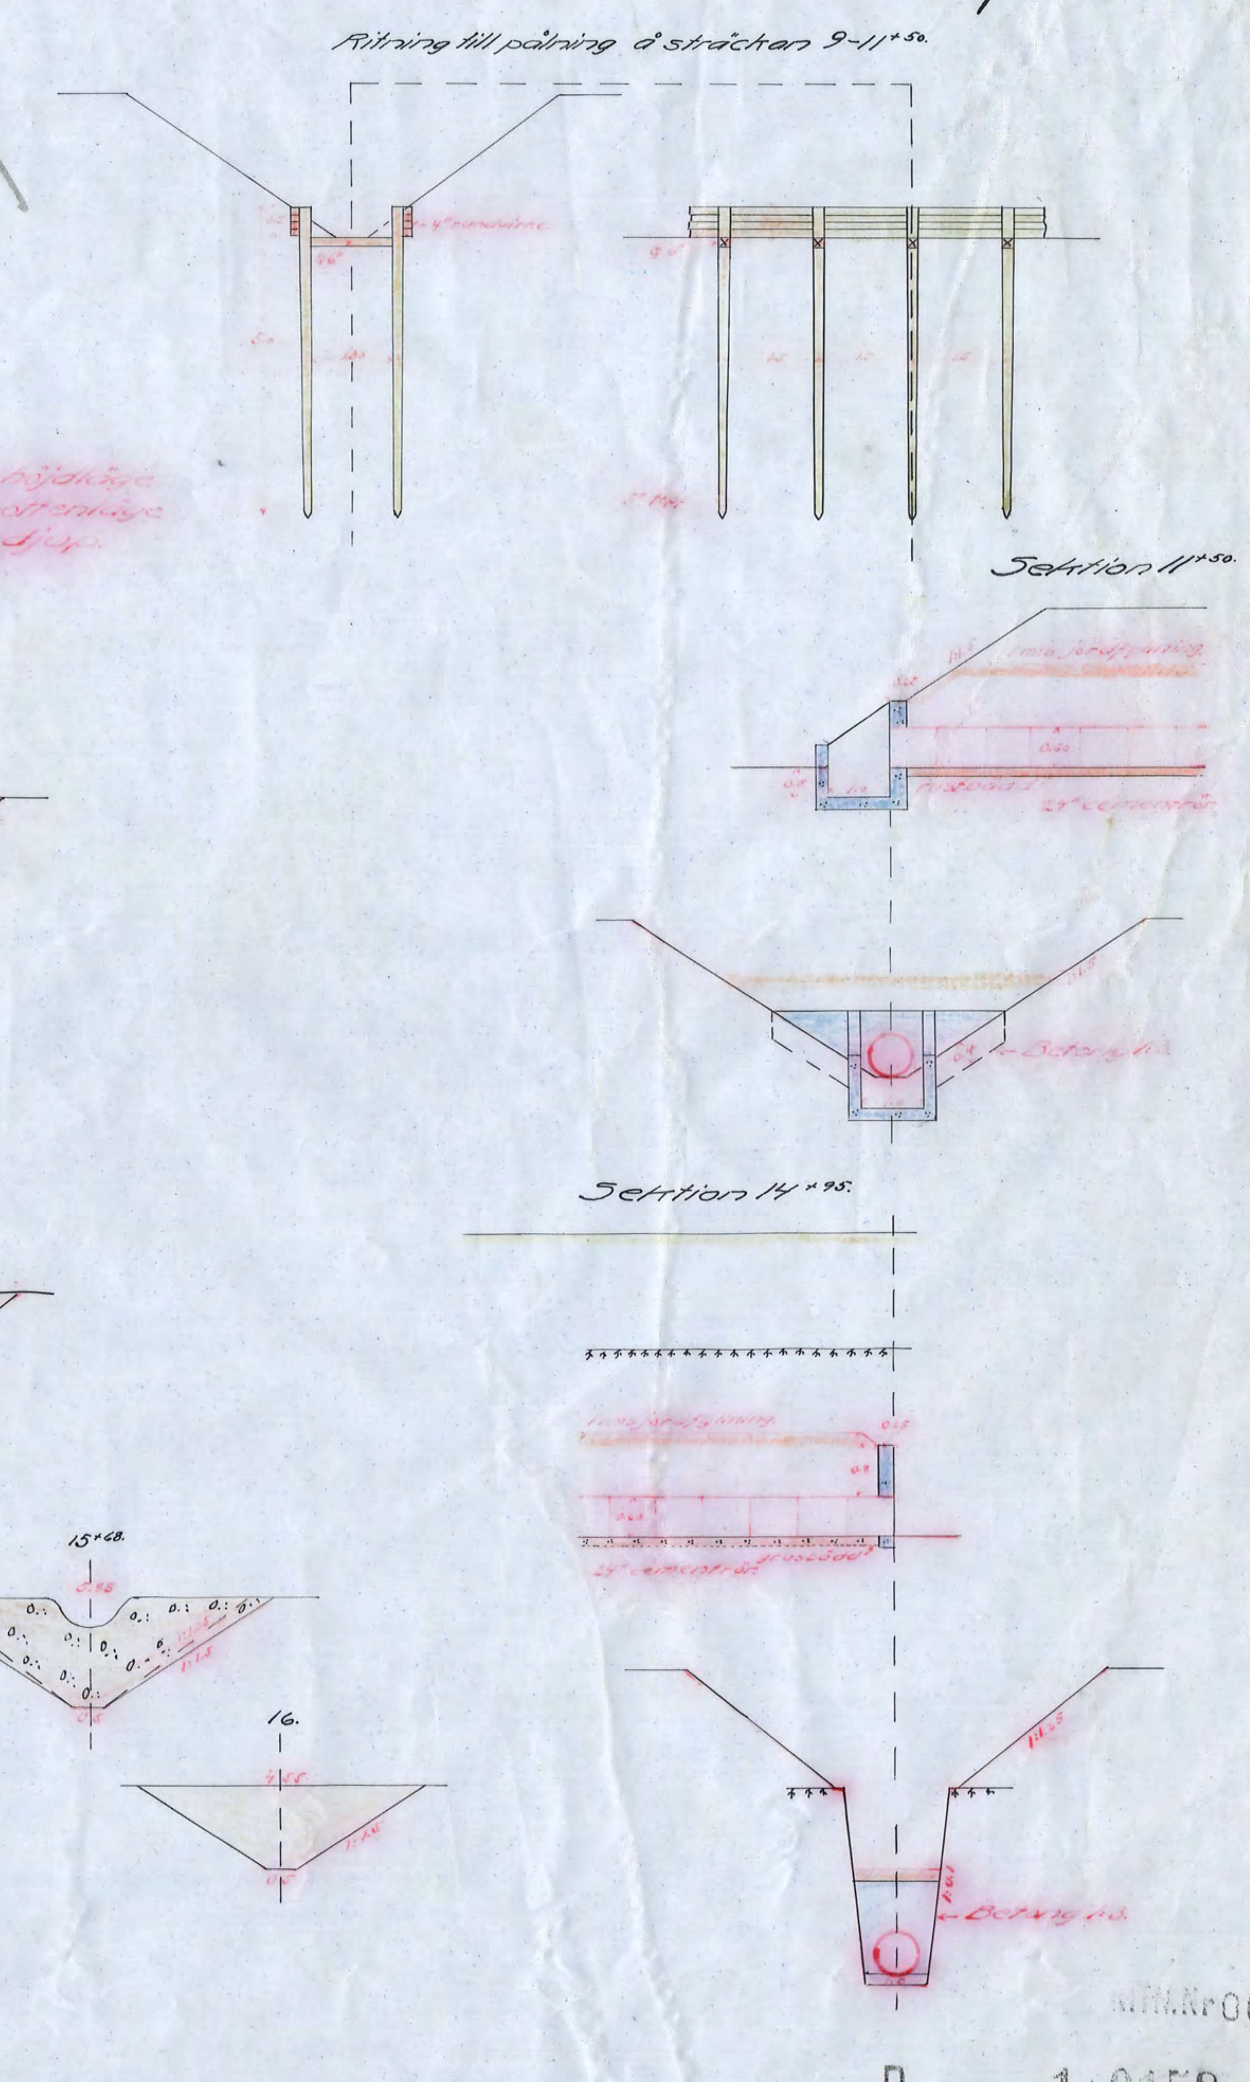

D 1*0158

Kopian bestyrkes å tjänstens vägnar:
Martin Lingström.