

#1 21

Kopia:

Utdieneras ex officio

Broderius J. de Brandt

KONST. VÄG- och VATTEN-
BYGGNADSTYRELSENS
RITNINGSBOK


Förslag till kanalläggning och odling af
vatteninjka ängs- och mossmarker till
Stefva
när Björnkunda socken, Daga härad af
Södermanlands län.
Givet den 23 juli 1889 Bror Emil de Brandt

afseende denna arbetsplan af af Rensf. Malt. enligt re-
ligt luf af den 31 December 1889 fastställt att län-
ten öfverlämnade vid arbetets utförande. Stockholm
den 14 Februari 1890


J. G. Rickert

A. M. Lindgren

Plan.

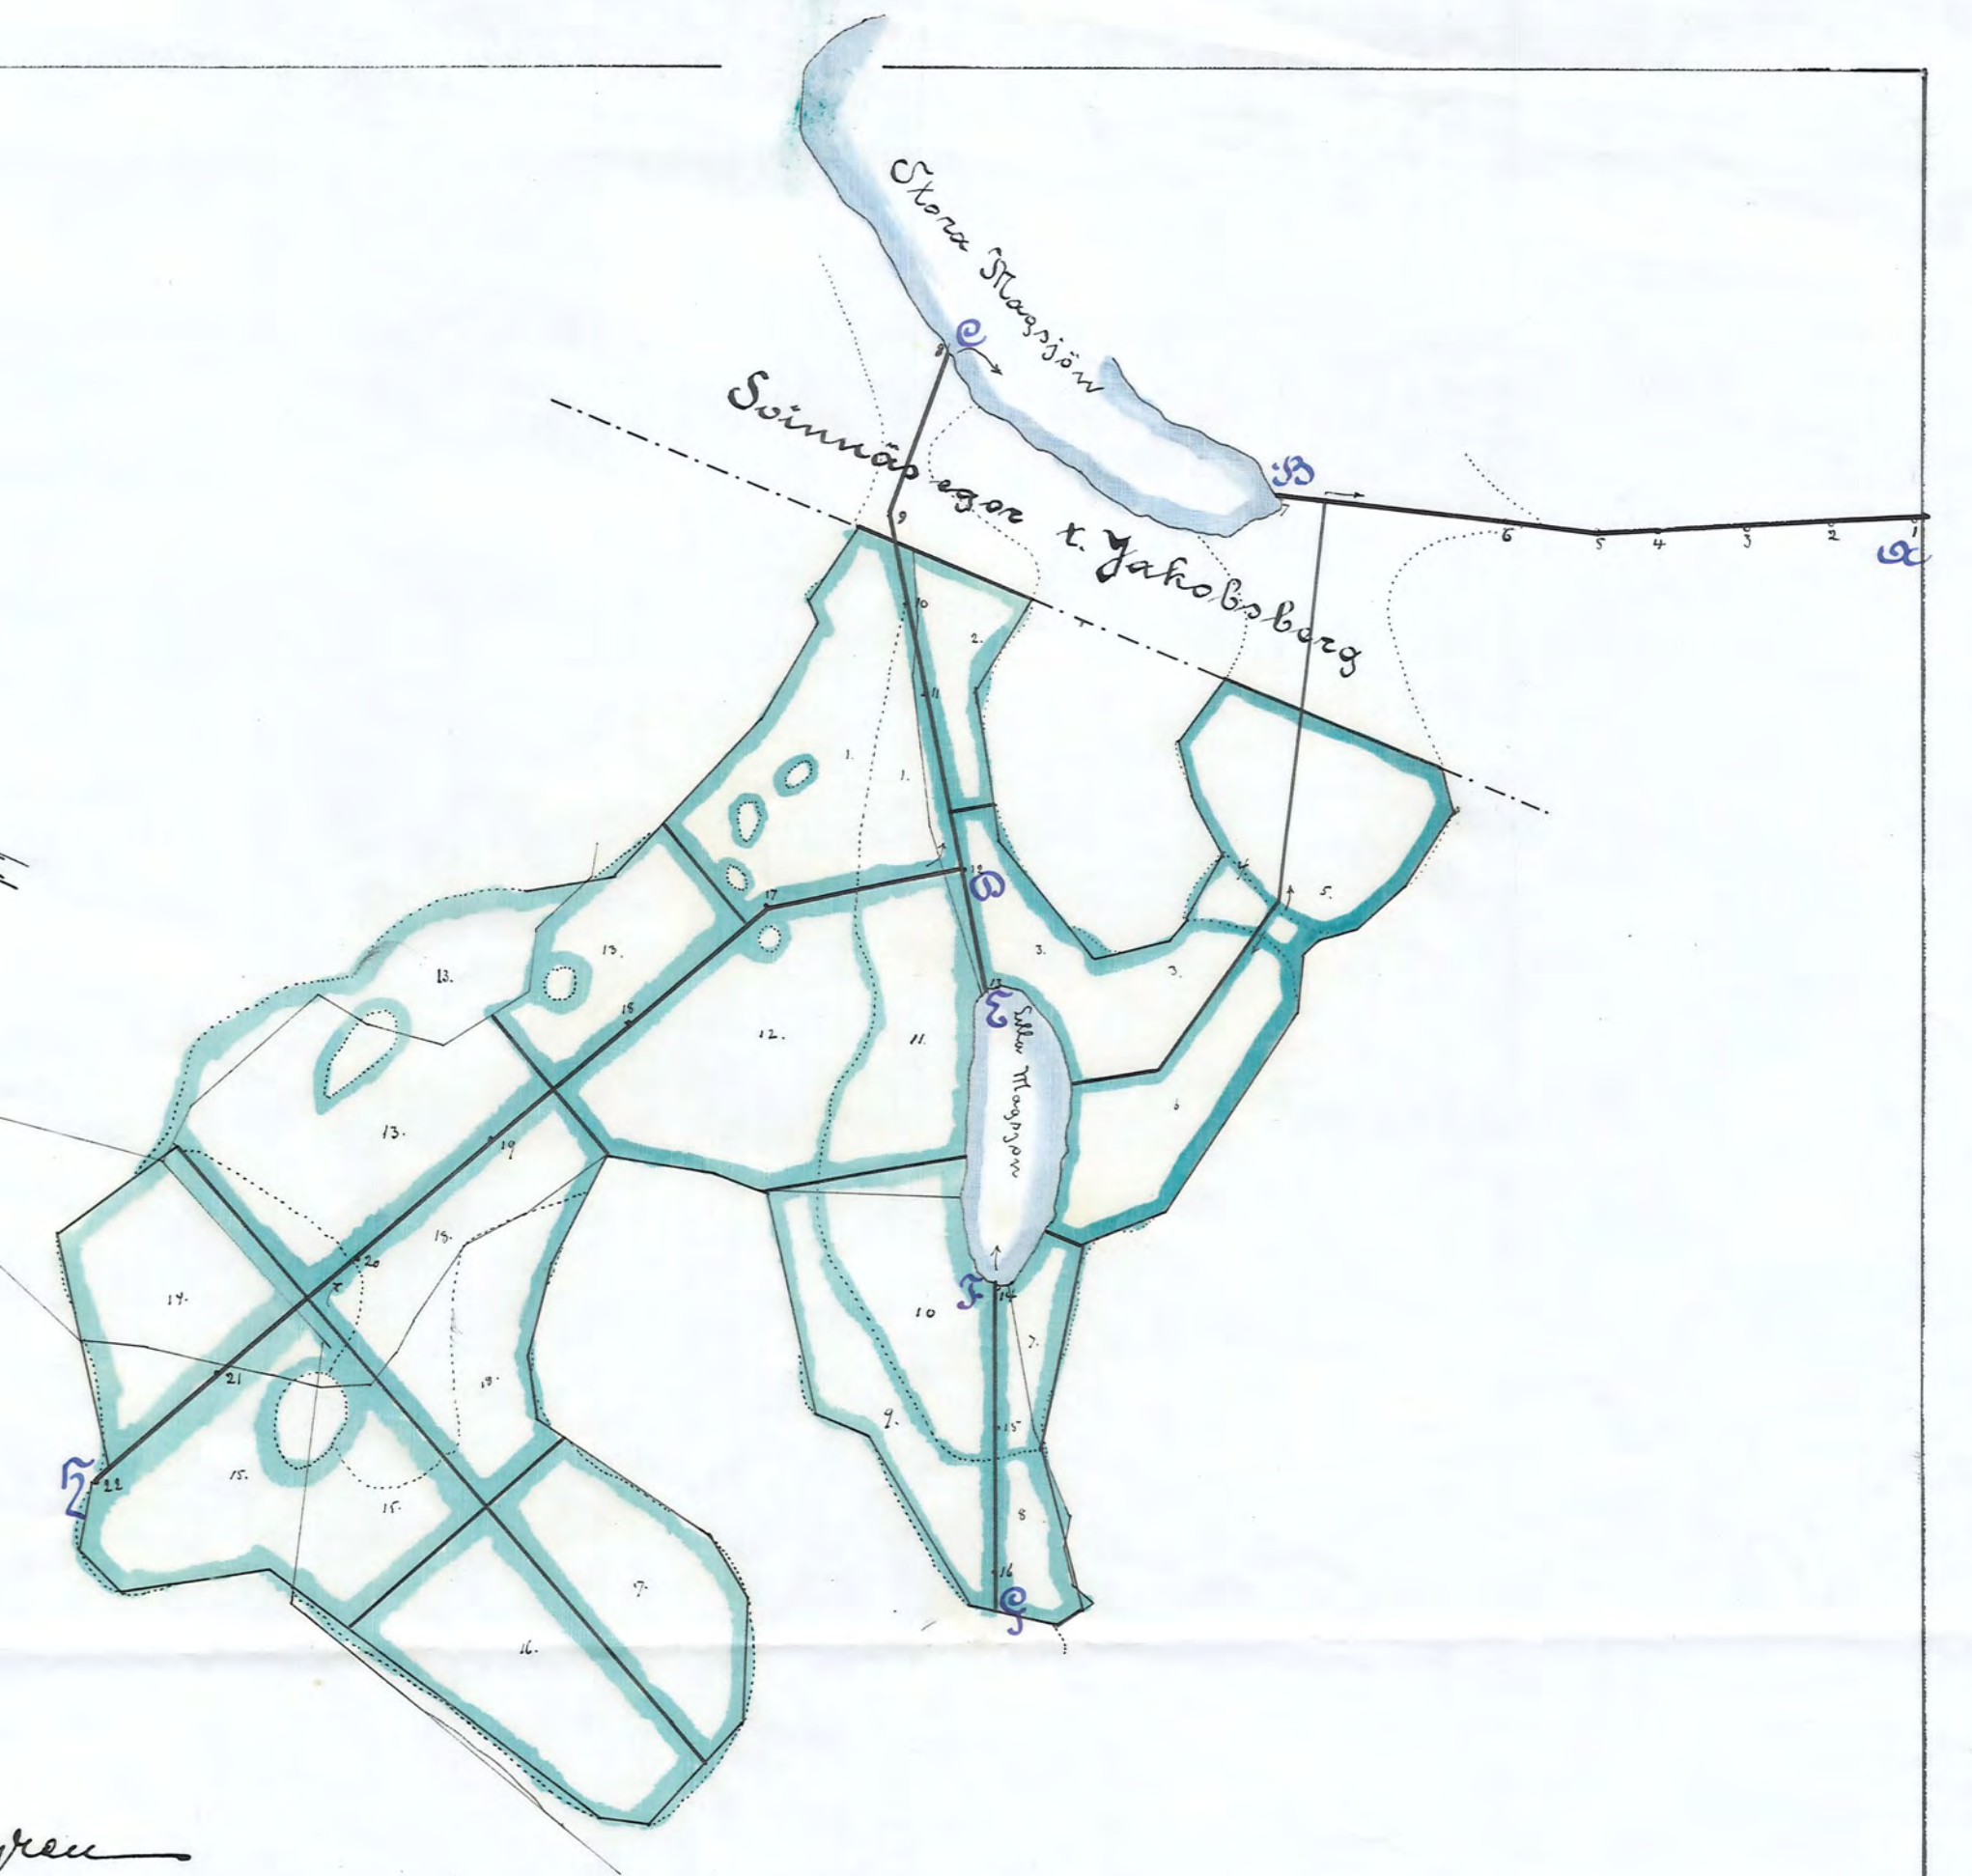

Profiler och tvärsnitt af afloppsgrafsarna

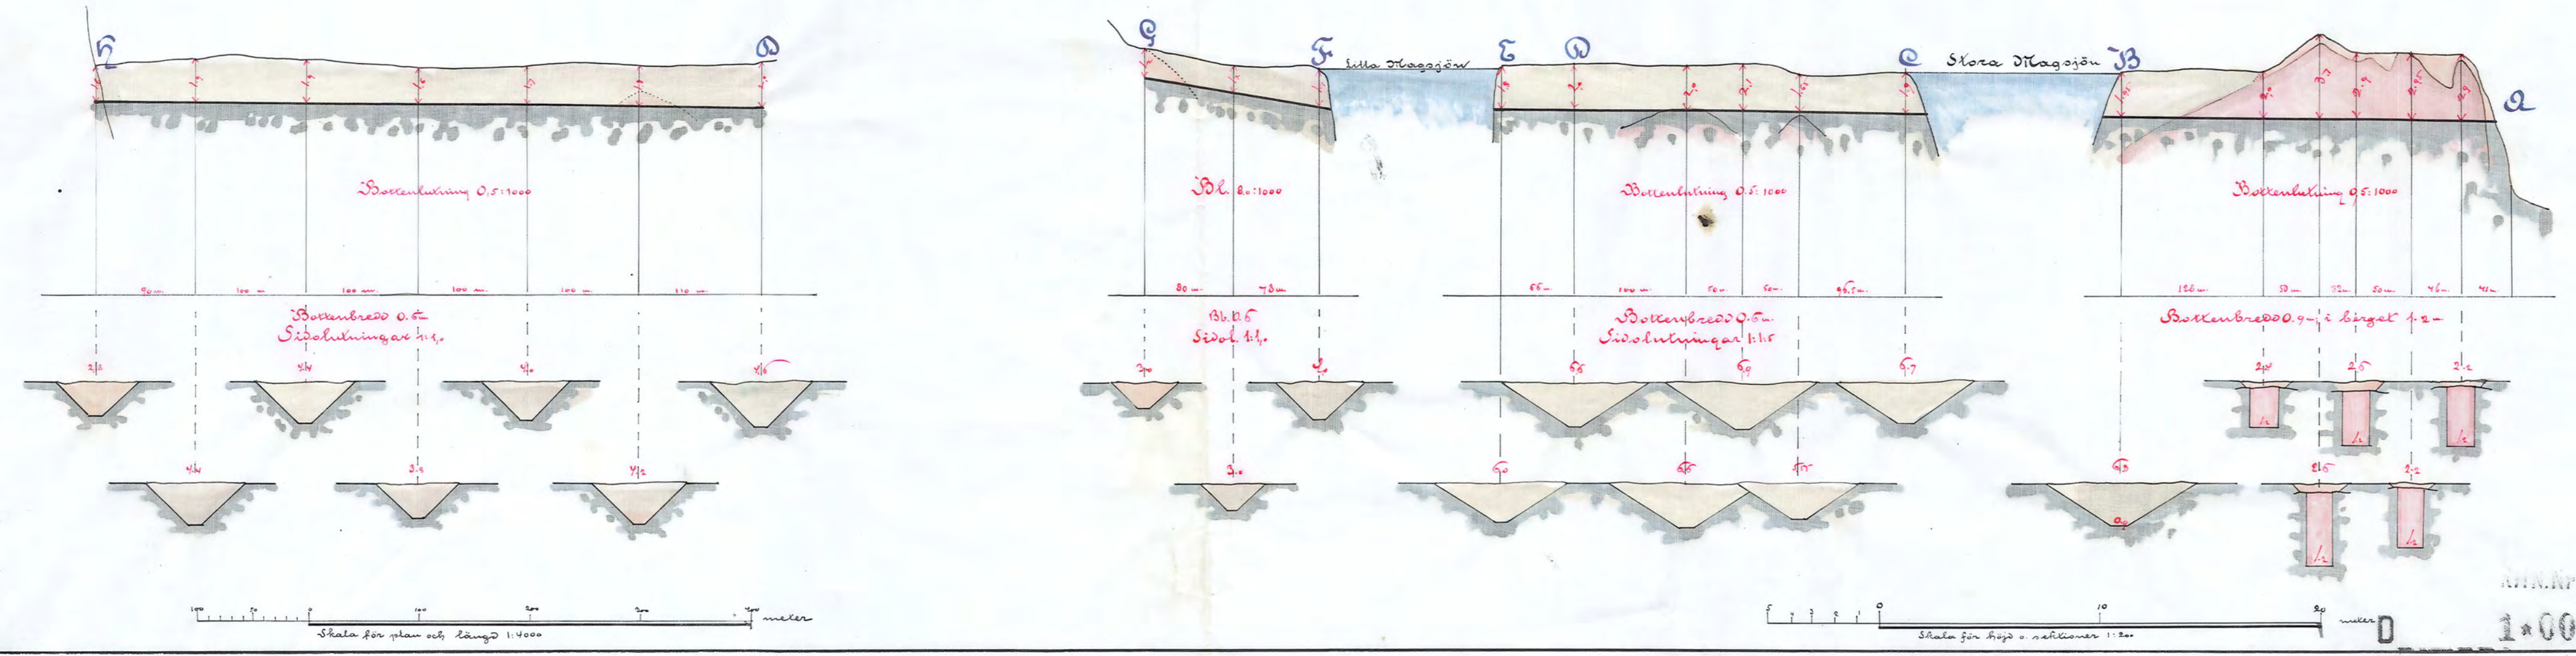

Nr 14 Södermanland län