

Spetebysjöns sänkningföretag i Sköldinge och Lerbo socknar av Södermanlands län.

Tillhör utredning om ytterligare statsunderstöd.

Nyköping i februari 1932.

Martin Lingström

Statens lantbruksingenjör.

Kopia.

Avskrift. Tillhör den av Kungl. Maj:t den 22 mars 1929


fastställda arbetsplanen. Stockholm den 3 juni 1932.

På Kungl. Lantbruksstyrelsens vägnar
Albert Smith.

Avskriften bestyrktes å tjänstens vägnar:
Martin Lingström.


Pålning å sträckorna

16+60-16+75, 16+85-16+95, 17+35-17+47, 18+75-19+4 = (86 km.)

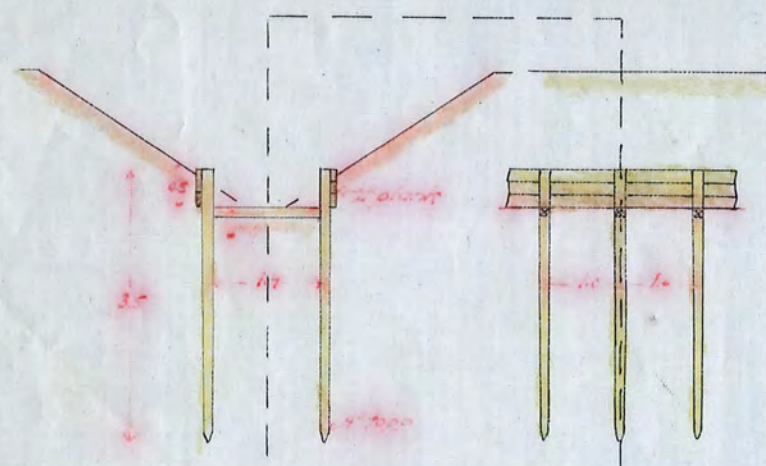


Pålning å sträckorna

42+25-42+40, 42+50-42+55, 42+68-42+87, 43+92-44+5, 101-101+20. = (72 km.)

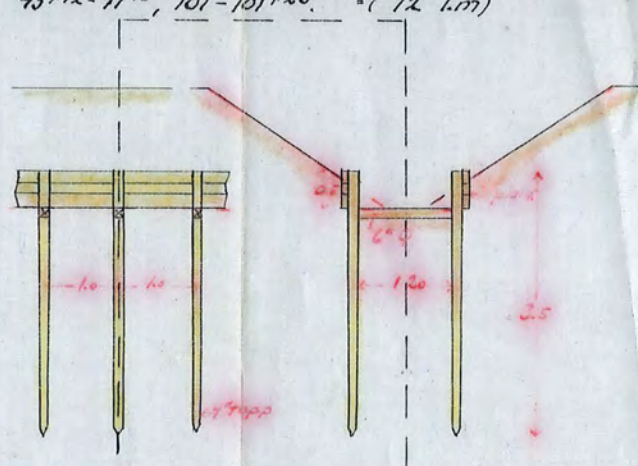


Pålning å sträckorna

92+40-92+77, 109+40-109+93. = (90 km.)

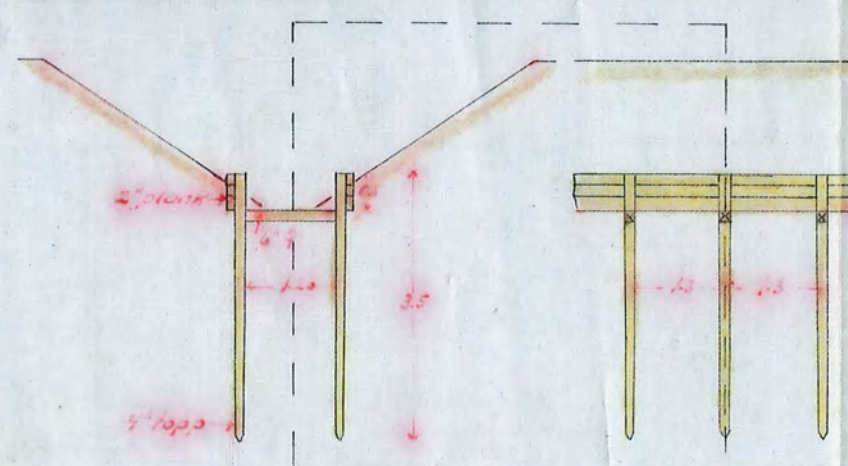


Pålning å sträckorna

60+50-60+50, 61+10-61+23, 62+13-62+25, 62+50-62+44. = (71 km.)

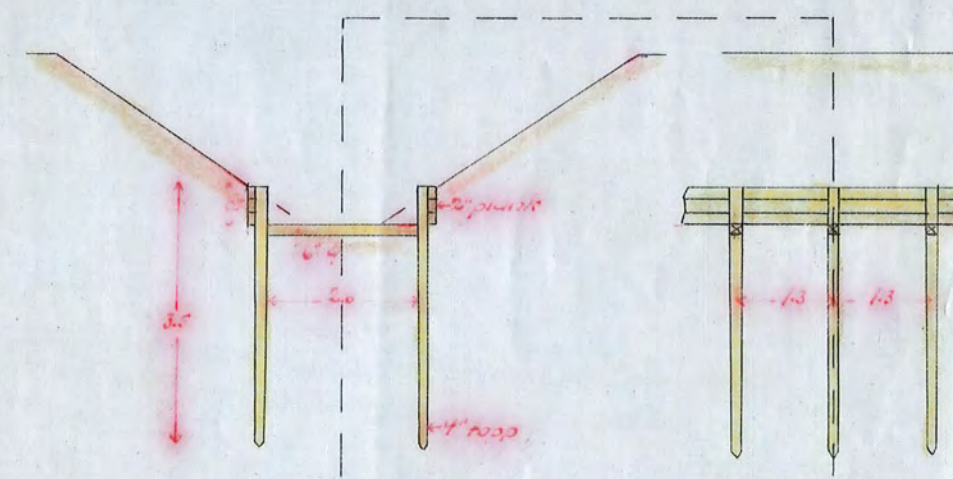

Pålning å sträckorna 68+2-68+20, 71+40-71+50, 73+25-73+46 = (57 km.)

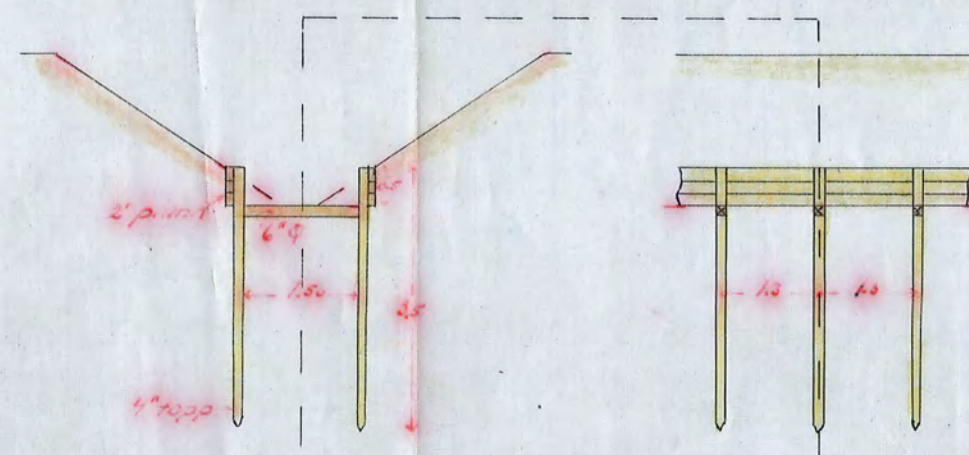

Skala 1:100.

Stenbeklädning å sträckan 15+90-16+43.



Kopian bestyrktes å tjänstens vägnar:
Martin Lingström

STN.Nr 005

D 5*0162

142 Södermanland 5 rite