

45 godk

288

29

D 2*0163

DIARIE NR

397

K. LANTBRUKSSTYRELSEN

4 JAN. 1930

KONTRAKT.

Sedan Kungl. Maj:t den 25 oktober 1929 för
"Torrlägningsföretaget Timmermon" under Ericsbergs säteri i Stora Malms
socken av

SÖDERMANLANDS LÄN

ej mindre fastställt en av statens lantbruksingenjör M. Lingström
vid syneförrättning år 1928 upprättad arbetsplan med därtill hörande kostnadsförslag, än
även beviljat *dels lån* med tretusentrehundra sextio (3.360)
kronor att utgå från *statens avdikningslånefond* och *dels statsbidrag* utan återbetalnings-
skyldighet med tvåtusensjuhundratio (2.710) kronor att utgå från
statens avdikningsanslag, har undertecknad, som av vederbörande intressenter enligt
företett protokoll utsetts till styrelse förtroendeman för företaget,

ensam intressent i företaget med Kungl. Lantbruksstyrelsen, å Kungl. Maj:ts
och Kronans vägnar, avslutat följande kontrakt, varigenom ^{vi} jag för egen del samt ~~å veder-~~
~~börande intressenters i företaget vägnar åtaga~~ och förbinda ^{oss} mig:

1:o) att utföra företaget i noggrann överensstämmelse med den av Kungl. Maj:t fast-
ställda arbetsplanen med de ändringar däri, varom vederbörande myndighet må efter fram-
ställning besluta,

att fullborda arbetet senast den 1 september 1931,

19

att vid företagets utförande iakttaga de föreskrifter, som av Kungl. Maj:t eller Lantbruksstyrelsen må hava meddelats,

att bestrida vad utöver beviljade statsmedel kan erfordras för företagets fullbordande,

att gälda vederbörande förrättningsman tillkommande gottgörelse enligt taxa även i fråga om av Lantbruksstyrelsen beordrad avsyning av företaget,

att underhålla det utförda arbetet intill dess sådan underhållsskyldighet kan varda andra i laga ordning ålagd eller vederbörande från underhållsskyldigheten befriats, samt

att vid arbetets utförande ävensom i fråga om underhållsskyldighetens fullgörande underkasta ^{oss} mig Lantbruksstyrelsens inseende och kontroll;

2:o) att för tjänsteman, som av Lantbruksstyrelsen eller Väg- och Vattenbyggnadsstyrelsen förordnas att verkställa besiktning eller avsyning av arbetet eller inspektion av underhållsarbetet, uppvisa den för företaget fastställda arbetsplanen med därtill hörande handlingar och ritningar;

3:o) att i händelse avvikelse, utan därtill erhållet vederbörligt tillstånd, skett från den fastställda arbetsplanen, eller arbetet icke blivit fullbordat inom därför bestämd tid, och Lantbruksstyrelsen ej heller meddelat anstånd med dess utförande, eller Kungl. Statskontoret skulle finna den säkerhet, som blivit ställd för till Statskontoret avgiven skuldförbindelse angående lånets återbetalning, icke vidare nöjaktig, och ny säkerhet, som av Statskontoret godkännes, icke varder inom bestämd tid avlämnad, eller den bestämda annuiteten icke varder i behörig tid erlagd, låta det ankomma på Kungl. Maj:t att inställa all vidare utbetalning av statsmedel samt att återfordra vad därav uppburits, beträffande lånet dock endast därest icke beslut om detsammes återbetalning och fördelning blivit meddelat, att inom viss angiven tid på en gång eller efter hand inbetalas till Statskontoret, ävensom att å sålunda lyftade och återburna medel erlagga fem procent årlig ränta från lyftningsdagen till dess återbetalning sker;

4:o) att ifråga om tid för lyftande av statsmedlen i mån av arbetets fortgång låta gälla vad Lantbruksstyrelsen därutinnan bestämmer; och skall, därest icke Kungl. Maj:t med avseende å särskilda förhållanden prövar skäligt annorlunda förordna, någon del av statsmedlen innestå i Statskontoret intill dess arbetet blivit vederbörligen avsynat och av Lantbruksstyrelsen godkänt;

5:o) att vid avslutandet av detta kontrakt för förvaring i Lantbruksstyrelsens arkiv till Styrelsen överlämna bestyrkt avskrift och kopia av de till den fastställda arbetsplanen hörande handlingar och ritningar, ävensom att, innan sista delen av statsmedlen lyftes, till Lantbruksstyrelsen överlämna fullständig beskrivning jämte ritning över sådan avvikelse från den fastställda planen, vartill vederbörligt tillstånd meddelats;

6:o) att bestrida eller gottgöra alla kostnader av vad beskaffenhet de vara må, som i följd av erhållna statsmedel föranledas för Statskontoret;

7:o) att för fullgörande av detta kontrakt ävensom, därest mot kontraktet brytes, för återbäring av lyftade statsmedel jämte därå upplupen ränta, ställa sådan säkerhet, som av Lantbruksstyrelsen godkännes;

8:o) att till Statskontoret avgiva med behörig borgen eller annan säkerhet försedd skuldförbindelse angående lånets återbetalning; samt

9:o) att fullgöra de övriga åtaganden, som enligt gällande författningar i ämnet åligga mottagare av ifrågavarande statsmedel.

Härav äro två lika lydande exemplar upprättade, av vilka vardera kontrahenten tagit ett.

Ericssberg, Katrineholm den 21 dec. 1929

Carl G. Bonde

Förste Hofjägmästare, Friherre,

Ägare af Ericssbergs fideikommiss med underlydande.

Att Friherre Carl G. Bonde

i bägges vår närvaro egenhändigt undertecknat förestående kontrakt, intyga:

Adress

Adress

Med stöd av Kungl. brevet den 25 oktober
1929 antager Kungl. Lantbruksstyrelsen,
å Kungl. Maj:ts och Kronans vägnar, detta
kontrakt.

Stockholm den 15 januari 1930.

Carl G. Bonde

Carl G. Bonde

Vederbörandes uppmärksamhet fästes å bestämmelserna i 13 kap. 17 § vattenlagen, vari stadgas att, därest det framtida underhållet försummas, Konungens Befallningshavande eller annan myndighet Konungen bestämmer äger själv bota bristen på den försumliges bekostnad.

D_ _ _ _ 2*0163

397

DIARIE N:r

K. LANTBRUKSTYDELSÉN

4 JAN. 1930

Avskrift.

Torrlägningsföretaget
Timmerman
under Ericssbergs säteri
i Stora Malms socken av Södermanlands län.

1.
Avskrift.

B E T Ä N K A N D E

rörande torrlägningsföretaget

T I M M E R M O N under E R I C S B E R G S säteri

i Stora Malms socken av Södermanlands län,

upprättat år 1929 av

Martin Lingström

Statens lantbruksingeniör.

Avskrift.

Genom Kungl. Maj:ts nädiga brev den
25 oktober 1929 fastställt till efterrättelse vid
arbetets utförande. Stockholm den 22 november 1929.

På Kungl. Lantbrukshögskolans vägnar:

Albert Smith.

Avskriften bestrykes å tjänstens vägnar:

Martin Lingström.

2.

Betänkande, rörande torrlägningsfö-

retaget Timmermon under Ericsbergs säteri
i Stora Malms socken av Södermanlands län,
upprättat i och för erhållande av stats-
understöd år 1929.

Föregående rättslig utredning.

Efter därtill av Konungens Befallningshavande i länet erhållet förordnande har under år 1928 syneförrättning enligt vattenlagen för torrläggning av vattensjuka marker, tillhörande 5 $\frac{1}{2}$ mtl. Ericsberg i Stora Malms socken av Södermanlands län hållits av undertecknad och avslutats den 26 november 1928. Såsom framgår av här bifogat bevis /Bil. A./ har besvär över syneförrättningen icke inom föreskriven tid anförts hos Österbygdens vattendomstol.

Vid syneförrättningen upprättade handlingar /Bil. D./ och ritningar /Bil. E¹ o E²/ ligga till grund för efterföljande utredning.

Markområdets läge, areal och jordmån.

Ifrågavarande vattensjuka marker äro belägna omkring 5 km. söder om Stora Malms kyrka och finnas till sitt läge närmare angivna å till synemännens utlåtande fogad översiktskarta, där de markerats medelst gul färgbeteckning.

Torrlägningsområdet omfattar en areal av sammanlagt 16,695 har, varav 16,235 har åker samt 0,46 har betesmark.

Jordmånen är av god beskaffenhet och består av lermylla på omväxlande lera och sand eller grus.

Torrlägningsåtgärder.

För torrläggning av ifrågavarande vattensjuka marker har vid syneförrättningen föreskrivits upptagande av de å hithörande plan- och profilritningarna angivna avloppsgravarna A - B - C och B - D. Å sträckan 13 - 14+41, där avloppet B - D går fram genom högre belägen mark, har rörledning av 9" cementrör föreslagits till utförande, då verkställda beräkningar givit vid handen, att rörledning därstädes ställer sig billigare än öppet dike.

Vad beträffa nederbördsområdets omfattning och framrinnande vattenmängder m.m. samt avloppens dimensioner och fallförhållanden, hänvisas till de upprättade ritningarna samt i synemännens utlåtande verkställd utredning.

Brobyggnader.

I samband med torrlägningsarbetets utförande skall en bro för utfartsväg vid punkt 4+52 och en ägovägsbro vid punkt 10+37 ombyggas av cementrör i enlighet med härför upprättade ritningar.

Jordförbättring.

Vid syneförrättningen hava synemännen verkställt värdering av de i företaget ingående markerna såväl i sitt nuvarande vattenskadade tillstånd som i det skick, vari de beräknas komma efter torrläggningens utförande. De sålunda uppskattade jordvärdena jämte den därav uträknade förbättringen finnes införd i den till synehandlingarna hörande värderingslängden. Markernas värde före och efter torrläggningen utvisas därjämte av efterföljande tabell.

	Areal		V a r d e				Båtnad	
			före		efter			
			torrläggningen					
	Har	ar	Kr.	öre	Kr.	öre	Kr.	öre
Åker	16	235						
Betesmark		460						
Summa	16	695	7.407	71	14.565	--	7.157	29

Kostnad.

Vid syneförrättningen har kostnaden för avloppens upptagande med rörledning samt brobyggnader beräknats efter en timpenning av 0,70 kronor till 5.600:- kronor. Härtill komma dessutom kostnaderna för syneförrättningen 374:62 kronor samt för detta betänkande med bilagor 99:03 kronor. Sammanlagda kostnaderna för företaget utgöra sålunda 6.073:65 kronor, och finnas desamma upptagna i här bifogat kostnadsförslag /Bil. B./

Kostnadernas fördelning.

Då samtliga i företaget ingående marker tillhöra 5 ¹/₂ mtl. Ericssonberg, skola alla med företaget förenade kostnader bestridas av ägaren till detsamma.

Anslags- och lånebelopp.

Som kostnadernas förhållande till båtnadsvärdet utgör 0,85, torde enligt för närvarande gällande bestämmelser till företaget kunna beviljas dels bidrag utan återbetalningsskyldighet från statens avdikningsanslag med 29,85 procent av kostnaderna för företaget 6.073:65 kronor, eller med i avrundat tal 1.810:- kronor, och dels lån från statens avdikningslånefond med 70,15 procent av kostnaderna för företaget 6.073:65

5.
kronor, eller med i avrundat tal 4.260:- kronor.

Tillstyrkan och arbetstid.

Med stöd av vad sålunda anförts, får undertecknad härmed tillstyrka, att statsunderstöd till förenämnda belopp måtte till företaget beviljas, i vilket fall arbetet torde kunna fullbordas inom loppet av två år.

Bilagor.

Bil. A. Bevis, att besvär icke anförts över syneförrättningen.

Bil. B. Kostnadsförslag.

Bil. C. Arvodesräkning.

Bil. D. Avskrift av synehandlingarna.

Bil. E¹⁻². Ritningskopior.

Nyköping i januari 1929.

Martin Lingström

Statens lantbruksingeniör.

Att besvär icke blivit inom den i 11 kap. 85 § vattenlagen föreskrivna tid hos vattendomstolen anförda över en enligt uppgift av statens lantbruksingenjör Martin Lingström med biträde av gode män handlagd, den 26 november 1928 avslutad syneförrättning rörande torrlägningsföretaget Timmermon under Ericsbergs säteri i Stora Malms socken, Södermanlands län; betygar Stockholm i Österbygdens vattendomstols kansli den 31 januari 1929.

Ex officio:

Gunnar Hägglund.

Stämpel: En krona 75 öre.

Lien En krona 75 öre

jura 3 kronor 20 öre

Bil. B.

K O S T N A D S F Ö R S L A G.

Avloppsgravarna A - B - C och B - D enligt i synehand-	
lingarna intaget, detaljerat kostnadsförslag	5.600:--
Kostnad för laga syneförrättningen	374:62
" " betänkandet med bilagor	99:03
	<u>Summa kronor 6.073:65</u>

Nyköping i. januari 1929.

Martin Lingström

Statens lantbruksingeniör.

Norköping.

Vid arbetsplanens fastställande är kostnaden
för företaget beräknad till 6 073 kronor 65 öre.

Stockholm den 22 november 1929.

På Kungl. Lantbrukshögskolans vägnar:

Albert Smith.

Norköping Lantbrukshögskolans vägnar.

Martin Lingström.

A R V O D E S R Ä K N I N G.

upprättad enligt nedanstående paragrafer i lantbruksingeniörstaxan den
31 december 1920.

Upprättande av betänkande med bilagor, 1 ¹ / ₂ dagar den 25-26 januari 1929, § 44.....	18:--
Avskrift av betänkandet och synehandlingarna, § 44	21:--
Översiktskarta till avskriften, § 41	4:--
Kopia å väv av planritningen, § 49	28:52
" " " " profil- sektions- och broritningar, § 52	22:31
Utlägg för lösen av laga kraftbevis	3:20
Inbindning av handlingarna, 2 ex.	2:--
	<u>Summa kronor 99:03</u>

Den, som med denna räkning icke åtnöjes, äger, att inom 3 månader
från nedanstående dag klander anföra genom stämning till Nyköpings råd-
husrätt.

Nyköping den 3/ januari 1929.

Martin Lingström

Statens lantbruksingeniör.

9.
Avskrift.

H A N D L I N G A R

rörande torrlägningsföretaget

T I M M E R M O N under E R I C S B E R G S säteri

i Stora Malms socken av Södermanlands län,

upprättade vid laga syneförrättning år 1928 av

Martin Lingström

Statens lantbruksingeniör.

10.

Protokoll, fört vid sammanträden under laga syneförrättning för torrläggning av vattensjuka marker, tillhörande 5 $\frac{1}{2}$ mtl. Ericsberg i St. Malms socken av Södermanlands län.

Den 1 november 1928.

Sedan undertecknad blivit på därom gjord ansökning /Bil. A./ av Konungens Befallningshavande förordnad /Bil. B./ att handlägga denna syneförrättning, hade sammanträde utsatts att hållas ovanstående dag kl. 10 f.m. å Ericsbergs gårdskontor, varvid tillstädeskom ende intressenten i företaget.

Förste hovjägmästaren, Friherre C.G. Bonde, Ericsberg, samt Förvaltaren Nils Boman, Ericsberg.

För att såsom gode män biträda vid förrättningen hade på kallelse av förrättningsmannen tillstädeskommit skiftesgodemännen

nämndemannen J.E. Forsberg, Ekeby, och
agronomen Konstans Petersson, Gustafsvik.

§ 1.

Ansökningen till förrättningen samt Konungens Befallningshavandes med anledning därav utfärdade förordnande upplästes.

§ 2.

Färd anmälades icke mot förrättningsmannen eller de biträdande godemännen, vilka senare förklarade sig hava avlagt föreskriven godemansed.

§ 3.

Med anledning av det utfärdade förordnandet hade erforderliga un-

11
dersökningar och avvägningar av de vattenskadade markerna samt avloppen genom desamma blivit genom förrättningsmannens försorg verkställda. Därvid upprättade plan- och profilritningar företeddes i koncept vid sammanträdet.

§ 4.

Sökanden till företaget, Friherre C.G. Bonde, vidhöll den gjorda ansökningen under yrkande, att förslag måtte upprättas för fullständig torrläggning av de i företaget ingående markerna, vilka voro belägna å det gamla hemmanet Timmermon, och att i samband därmed även erforderliga broar över avloppen måtte ombyggas.

§ 5.

Som intet vidare fanns att avhandla vid dagens sammanträde, förklarades detsamma avslutat under meddelande, att gradering av de i företaget ingående markerna komme att verkställas omedelbart efter sammanträdet slut, samt att nytt sammanträde i ärendet komme att hållas å Ericsbergs gårdskontor måndagen den 26 november 1928 kl. 10 f.m.

Ericsberg den 1 nov. 1928.

Å tjänstens vägnar:

Martin Lingström

Statens lantbruksingeniör.

Uppläst och justerat. Som ovan:

J.E. Forsberg

Konstans Peterson

Biträdande godemän.

Den 26 november 1928.

Förestående dag kl. 10 f.m. inställde sig undertecknade synemän

12.
åter å Ericsbergs ^{gårds}kontor att fortsätta denna syneförrättning.

Till sammanträdet hade därjämte tillstädeskommit

Förvaltaren Nils Boman, såsom ombud för Friherre C.G. Bonde, Ericsberg, enligt fullmakt /Bil. E./

§ 6.

Förrättningsmannen redogjorde för det upprättade förslaget till torrläggning av de i företaget ingående markerna samt för de beräknade kostnaderna för företaget och för den verkställda jordvärderingen m.m.

§ 7.

Beslöts att till företaget hörande handlingar och ritningar skulle förvaras å Ericsbergs gårdskontor, adr. Katrineholm.

§ 8.

Synemännens utlåtande upplästes, varvid jämväl besvärshänvisning lämnades under meddelande, att talan mot förrättningen må föras vid Österbygdens vattendomstol, adr. Stockholm.

§ 9.

Förrättningsmannen meddelade, att han under syneförrättningen tillgodoräknat sig dagarvoden för sammanlagt 3 ¹/₂ dagar för i arvodesräkningen närmare angivna förrättningsåtgärder.

§ 10.

Dagens protokoll upplästes, varefter syneförrättningen förklarades avslutad.

Ericssberg den 26 november 1928.

Å tjänstens vägnar:

Martin Lingström

Statens lantbruksingeniör.

J.E. Forsberg

Konstans Petersson

Biträdande godemän.

13-
Bil. A.

N:r 12 D.R. 1928.

Till

Konungens Befallningshavande i Södermanlands län.

Vördsamt anhålles om förordnande för vederbörande statens lantbruksingeniör att enligt bestämmelserna i gällande vattenlag hålla syneförrättning för torrläggning av vattensjuka marker, tillhörande 5 ¹/₂ mtl. Ericsberg i Stora Malms socken av Södermanlands län.

Företaget synes endanst komma att beröra Ericsberg.

Ericsberg pr. Katrineholm den 17/8 1928.

Carl G. Bonde.

Bil. B.

R E S O L U T I O N.

N:o 12 D.R. 1928.

Med anledning av en från friherre Carl G. Bonde, Ericsberg, Katrineholm, hit inkommen ansökning om förordnande för vederbörande statens lantbruksingeniör att enligt bestämmelserna i gällande vattenlag hålla syneförrättning för torrläggning av vattensjuka marker, tillhörande 5 ¹/₂ mtl. Ericsberg i Stora Malms socken, förordnas statens lantbruksingeniör i Södermanlands län att i laga ordning verkställa de tjänsteåtgärder, som i ansökningen påkallas; skolande ett exemplar av detta förordnande jämte ansökningen i ärendet tillställas övannämnde lantbruksingeniör, som har att om mottagandet hit inkomma med bevis.

14.
Nyköping i landskansliet den 22 augusti 1928.

På länsstyrelsens vägnar:

S. Ljungstedt

Herman Ekvall

Utan avgift.

Bil. C.

F U L L M A K T

för förvaltaren Nils Boman, Ericsberg, att vid sammanträden under laga syneförrättning för torrläggning av vattensjuka marker, tillhörande 5 ¹/₂ mtl. Ericsberg i Stora Malms socken, min talan föra och min rätt bevaka, hållande jag för giltigt, vad ombudet å mina vägnar därvid lagligen gör och låter.

Ericsberg pr. Katrineholm den 26/11 1928.

Carl G. Bonde

Friherre Carl G. Bondes egenhändiga namnteckning bevittna:

Gunnar Jakobsson

J. E. Forsberg

Ägobeskrivning, hävdeförteckning och värderings-

Ericssbergs säteri

Hemmanets littera och ägofigurens n:r	Hemmanets namn och ägare Ägoslag och jordmän	Genom företaget förbättrad mark							
		Tomt och åker		Äng och odlingsmark		Annan mark		S u m m a	
		hektar	ar	hektar	ar	hektar	ar	hektar	ar
		3.	4.	5.	6.	7.	8.	9.	10.
	5 1/2 mör. Ericssberg 1.								
	Friherre Carl G. Bonde								
1	Åker, kornmjöl på lera o grus		04.5						
2	Å, " " o "		07.0						
3	Å, " " o sand		1 35.0						
4	Å, " " o grus		15.0						
5	Å, " " o sand		40.0						
6	Å, " " o grus		03.5						
7	Å, " " o "		06.5						
8	Å, " " o sand		1 55.0						
9	Skogsklädd								
10	Åker, " o sand		95.0						
11	Å, " o grus		10.5						
12	Skogsklädd								
13	Åker, " o grus		08.0						
14	Å, " o sand		1 07.5						
15	Petersmark, lera o sand						1 1/5		
16	Å, " "						34.5		
17	Åker, kornmjöl på lera o sand		1 55.0						
18	Å, " " o grus		11.0						
19	Å, " " o sand		33.0						
20	Backe								
21	Å,								
22	Åker, " " " grus		18.5						
23	Skogsklädd								
24	Åker, " " " sand		2 04.0						
25	Å, " " " grus		05.5						
	Träsk		10 14.0				46.0		

längd för torrlägningsföretaget *Limnervuon under*
i L. Salvo socken av *Lärmanlands* län.

Impediment		S u m m a areal		Värde per hektar i fullt torr- lagt skick	Nuvarande värde		Förbättrings- värde per hektar	Genom företaget ernädd torrlägg- ningsgrad	Ä g o f i g u r e n s						S u m m a		Repartitionstal
					i 10/100 av värdet i fullt torr- lagt skick	per hektar			blivande värde		nuvarande värde		förbättrings- värde		förbättringsvärde		
									kronor	öre	kronor	öre	kronor	öre	kronor	öre	
hektar	ar	hektar	ar	kronor	16.	17.	18.	19.	kronor	öre	kronor	öre	kronor	öre	kronor	öre	%
11.	12.	13.	14.	15.	16.	17.	18.	19.	20.	21.	22.	23.	24.	25.	26.	27.	28.
				800	80	640	160	1.0	36 -		28 80		7 20				
				800	70	560	240	1.0	56 -		39 20		16 80				
				900	35	315	585	1.0	1215 -		425 25		789 75				
				800	60	480	320	1.0	120 -		72 -		48 -				
				900	60	540	360	1.0	360 -		216 -		144 -				
				800	70	560	240	1.0	24 -		16 80		7 20				
				800	65	520	280	1.0	52 -		33 80		18 20				
				900	70	630	270	1.0	1395 -		976 50		418 50				
	10.5																
				900	50	450	450	1.0	855 -		427 50		427 50				
				800	80	640	160	1.0	84 -		67 20		16 80				
	48.0																
				800	90	720	80	1.0	64 -		57 60		6 40				
				900	35	315	585	1.0	967 50		338 62		628 88				
				200	80	160	40	1.0	23 69		18 40		4 60				
				200	80	160	40	1.0	69 -		55 20		12 80				
				900	45	405	495	1.0	1395 -		627 75		767 25				
				800	70	560	240	1.0	88 -		61 60		26 40				
				900	65	585	315	1.0	297 -		193 05		103 95				
	02.5																
	06.0																
				800	70	560	240	1.0	148 -		102 60		44 40				
	09.0																
				900	50	450	450	1.0	1836 -		918 -		918 -				
				800	80	640	160	1.0	44 -		35 20		8 80				
	76.0								9128 50		4712 07		4416 40				

11.	12.	13.	14.	15.	16.	17.	18.	19.	20.	21.	22.	23.	24.	25.	26.	27.	28.
76.0									9128 50	4712 07	4416 43						
				900	60	540	360	1.0	450 -	270 -	180 -						
				800	75	600	200	1.0	52 -	39 -	13 -						
02.5																	
04.5																	
				900	55	495	405	1.0	810 -	445 50	364 50						
				900	65	585	315	1.0	171 -	111 15	59 85						
				900	65	585	315	1.0	426 50	283 72	152 78						
				900	45	405	495	1.0	387 -	174 15	212 85						
169.0																	
				800	80	640	160	1.0	120 -	96 -	24 -						
				800	60	480	320	1.0	160 -	96 -	64 -						
				900	40	360	540	1.0	378 -	151 20	226 80						
				900	70	630	270	1.0	90 -	63 -	27 -						
				800	60	480	320	1.0	60 -	36 -	24 -						
				900	35	315	585	1.0	621 -	217 35	402 65						
				900	35	315	585	1.0	328 50	114 97	212 52						
				900	70	630	270	1.0	90 -	63 -	27 -						
				900	70	630	270	1.0	135 -	94 50	40 50						
				900	35	315	585	1.0	891 -	311 85	579 15						
				900	50	450	450	1.0	256 50	128 25	128 25						
252.0	19 21.5								14565 -	7407 71	7157 29						

26 november 1928.

A. Jämskens vägnar.
 Paulin Ljungström
 Skånska lantbruksingenjör.

J. E. Forsberg

Konstant Pettersson

Biträde gästgiver.

Kostnadsförslag

för förläggning av yttre sjöns marker, Länshärad
 Ericaberg i H. Salus socken av Länsmannen
 Län: upprättat vid laga samförädlning år 1928.
 (Timpning. 0.70%)

Läge	Längd i meter	Arbete, jordart m. m.	Antal m. ³	à Kr.	Kostnad		Summa	
					Kronor	öre	Kronor	öre
1	2	3	4	5	6	7	8	9
		<u>Avloppsrenare A-B-C.</u>						
A								
1+4-2	60	Schaktning av grus och sten	90	2.50	225	-		
2-3	100	" " " "	300	2.50	875	-		
		Perforering	25	12.-	300	-	1400	-
3-4	100	"	20	12.-	240	-		
		Schaktning av grus och sten	30	2.50	75	-		
		" " lera	250	0.90	225	-		
4-5	100	" " d.	250	0.90	225	-		
		" " grus & sten	50	2.50	125	-		
		Perforering	15	12.-	180	-	1070	-
		Ombyggnad av ben för utskärning vid 4+5 ² enligt Spec. Kostnadsförslag					180	-
5-6	100	Schaktning av lera	230	0.80	184	-		
6-7	100	" " d.	260	0.80	208	-		
7-8	100	" " d.	310	0.90	279	-	671	-
8-9	100	" " d.	285	0.80	228	-		
9-10	100	" " d.	215	0.80	172	-		
10-11	100	" " d.	225	0.80	180	-	580	-
		Ombyggnad av ågränsbo vid 10+37 enligt Specifiserat Kostnadsförslag					120	-
11-12	100	Schaktning av ben	235	0.80	188	-		
	1060	Transport			188	-	4021	-

1	2	3	4	5	6	7	8	9
	1060	Transport			188 -		4001 -	
12-12+54	54	Skruckning av lera	100	0.80	80 -		268 -	
		För arbetsk lönerna och oförbrukade utgifter lönägges C:a 10% av för- skänt belopp					401 -	
Summa	1114	Summa kronor					4700 -	
		<u>Avloppsgraven B-D.</u>						
13-14+41	141	Rörledning av 9" Cementrör						
		Skruckning av lera	5	0.80	4 -			
		Dr " grus & sten	40	2.50	100 -		104 -	
		Inför av 9" Cementrör, 76 cm. längd, st	186	1.25	251 10			
		Fäki Vasa-Krisesborg, 15 km, stora kunn	120	0.30	36 -			
		Leggning av rören och återfyllning ku.	141	0.25	35 25			
		Larmbrunn vid öre förnyningen			40 -			
		Skeddemuren av betong med galler kring båda förnyningarna	St. 2	40.-	80 -		442 25	
14+41-15+30	89	Skruckning av lera	330	0.80	264 -			
		Dr " grus & sten	5	2.50	12 50		276 50	
		För arbetsk lönerna och oförbrukade utgifter lönägges C:a 10% av för- skänt belopp					77 15	
Summa	230	Summa kronor					900 -	
		<u>Sammandrag.</u>						
	1114	Avloppsgraven A-B-C					4700 -	
	230	Dr B-D					900 -	
Summa	1344	Summa kronor					5600 -	

1	2	3	4	5	6	7	8	9
		<u>Specifiserade beställningsfri bevar</u>						
		<u>Be för uppfartsväg vid 4+52</u>						
		Inköp och fakti av 11 st. 18" Cement- rör	11	4.75	52.25			
		Rustbitt under rören	2	5.-	10.-			
		Medläggning av rören	11	1.50	16.50			
		Skyddemurar av betong kring rör- mynningarna	2	40.-	80.-			
		Skreddning och planering av vägbaren			21.25			
		<u>Summa kronor</u>			<u>180.-</u>			
		<u>Be för ägareväg vid 10+37</u>						
		Inköp och fakti av 8 st. 12" Cement- rör	8	2.60	20.80			
		Rustbitt under rören			10.-			
		Medläggning av rören	8	0.75	6.-			
		Skyddemurar av betong kring rör- mynningarna	2	40.-	80.-			
		Skreddning och planering av vägbaren			10.20			
		<u>Summa kronor</u>			<u>130.-</u>			
		<u>Ericssberg den 26 november 1928</u>						
		<u>Herman Ljungström</u>						
		<u>Ståhus lantbruksskoleingenjör.</u>						



U T L Å T A N D E.

avgivet vid laga syneförrättning för torrläggning av vattensjuka marker, tillhörande 5 $\frac{1}{2}$ mtl. Ericsberg i Stora Malms socken av Södermanlands län.

Torrlägningsområdet är beläget c:a 5 km. söder om Stora Malms kyrka och finnes till sitt läge närmare angivet å motstående översiktskarta där det markerats medelst gul färgbeteckning.

Företaget omfattar en areal av sammanlagt 16,695 har, varav 16,235 har åker samt 0,46 har betesmark.

Jordmånen är av god beskaffenhet och består av lermylla på omväxlande lera och sand eller grus.

Företagets omfattning.

För torrläggning av de i företaget ingående markerna har enligt vid syneförrättningen framställda yrkanden föreslagits upptagande av de å hithörande plan- och profilritningar angivna avloppsgravarna A - B - C och B - D.

Å sträckan 13 - 14+41, där avloppet B - D går fram genom högre belägen mark, har rörledning av 9" cementrör föreslagits till utförande, då verkställda beräkningar givit vid handen, att rörledning därstädes ställer sig billigare än öppet dike.

Vattenmängd och dimensioner.

Nederbördsområdet för avloppen från markerna är å översiktskartan inneslutet av en heldragen blå linje och omfattar en areal av 1,1 km². Avrinningen vid flöden har beräknats till 80 sekundliter pr. km² eller till 0,09 m³/sek. för området i dess helhet. De öppna delarna av avlopps

gravarna hava föreslagits till upptagande med en bottenbredd av 0,5 m. och med en sidolutning av 1:1,5. Minsta bottenlutningen är 0,5:1000. Härigenom komma de framrinnande vattenmängderna att avbördas vid ett vattendjup, som icke å någon sträcka beräknas överstiga 0,4 m.

Dimensionerna å den föreslagna rörledningen hava beräknats med användande av Hessles formel $V = k/1 + \frac{\sqrt{R}}{2} / \sqrt{RI}$ och där koefficienten k antagen till 40. Nederbördsområdet för rörledningen har å marken uppskattats till 0,15 km². För avledande av den från området kommande flodvattenmängden erfordras en inre diameter å rören av 22,5 cm./9"/

Vid rörledningen skola anordnas skyddsmurar av betong med galler vid båda rörmynningarna samt en slambrunn av betong vid övre rörmynningen, storlek 1,0 x 1,0 m. Fyllning skall därjämte anbringas till en höjd av minst 1,0 meter över rörledningen.

Avloppens djup under markytan samt dimensioner i övrigt utvisas närmare av de upprättade profil- och sektionsritningarna.

Brobyggnader.

I samband med torrlägningsarbetets utförande skall en bro för utfartsväg vid punkt 4+52 och en ågovägsbro vid punkt 10+37 ombyggas av cementrör i enlighet med härför upprättade ritningar.

Kostnad.

Enligt här bifogat kostnadsförslag, som upprättats med hänsyn till en timpenning av 0,70 kronor, uppgå sammanlagda kostnaderna för avloppens upptagande med rörledning och brobyggnader till 5,600:- kronor, inberäknat 10 procents tillägg för arbetets tillsyn och oförutsedda utgifter

Uppmätning, ytavvägning och jordvärdering.

De i företaget ingående markerna hava blivit kartlagda och ytavvägda samt å plankartan avgränsade från högre belägen mark medelst en begränsningskurva, belägen på 1,4 meters höjd över nu rådande medelvattenstånd i avloppet, varvid även tillägg gjorts för erforderligt fall till desamma för de marker, som ligga på längre avstånd därifrån.

Markerna hav sedermera av synmännen värderats såväl i sitt nuvarande vattenskadade tillstånd, som i det skick, vari de beräknats komma efter torrläggningen. Vid bestämmande av sistnämnda värde har hänsyn uteslutande tagits till markernas naturliga beskaffenhet samt till gängse prissförhållanden och normala betingelser i övrigt. De sålunda uppskattade värdena äro införda i kolumn 15 av värderingslängden.

Markernas nuvarande värde har uppskattats med hänsyn till deras höjdläge över nu rådande medelvattenstånd i avloppen. Därvid har en graderingskala använts, i vilken det nuvarande värdet av mark, som vore belägen å samma höjd, som nämnda vattenstånd, antagits till 0 procent av värdet i fullt torrlagt skick, och sålunda ansetts för närvarande värdelös, medan den mark, som är belägen å 1,4 meters höjd över medelvattenståndet, ansetts redan vara fullständigt torrlagd och sålunda icke förbättras genom företaget. Med ledning av den verkställda ytavvägningen har medelhöjdläget för varje ägofigur beräknats, varefter markens nuvarande värde i procent av värdet i fullt torrlagt skick uträknats enligt nyssnämnda graderingskala. Detta procenttal och det därav uträknade nuvarande markvärdet pr. har hava införts i värderingslängdens 16 och 17 kolumner.

25

Skillnaden mellan blivande och nuvarande markvärdet utvisar den jordförbättring, som beräknas erhållas genom torrläggningen, och är förbättringsvärdet pr. har infört i värderingslängdens 18 kolumn.

Efter dessa grunder hava nuvarande och blivande värdet samt jordförbättringsvärdet för varje ågofigurs uträknats och införts i kolumnerna 20-25 av värderingslängden.

För samtliga i företaget ingående marker har nuvarande värdet beräknats till 7.407:71 kronor, ^{värde av} medan samma marker efter torrläggningen uppskattats till 14.565:- kronor. Den genom torrläggningen beräknade jordförbättringen uppgår sålunda till 7.157:29 kronor.

Kostnadernas fördelning.

Samtliga i företaget ingående marker hava sådant höjdläge i förhållande till varandra, att de enligt vattenlagens bestämmelser äro att anse såsom en torrläggningssamfällighet. Någon anledning till uppdelning av företaget i avdelningar enligt 7 kap. 24-26 §§ vattenlagen förefinnes icke. Som samtliga marker, vilka beröras av företaget, tillhöra 5 ¹/₂ mtl. Ericsberg under Ericsbergs fideikommiss, skola alla med företaget förenade kostnader bestridas av innehavaren till detsamma.

Arbetets utförande.

Enär hinder enligt i vattenlagen stadgade grunder icke synes förefinnas mot ifrågavarande torrläggningsföretag, lämna synemännen sitt medgivande till företagets utförande i enlighet med i detta utlåtande lämnade bestämmelser.

Arbetet skall vara i sin helhet fullbordat inom loppet av tre år, efter det denna syneförrättning vunnit laga kraft.

Vid arbetets utförande skall iakttagas, att de ur avloppen upptagna jord- eller stenmassorna skola uppläggas på minst 1,0 meters avstånd från avloppens kanter samt att erforderliga öppningar göras i vallarna för att ytvattnet må kunna fritt avrinna.

Underhåll.

För vidmakthållande av det ernådda torrlägningsresultatet skall, där någons rätt kan vara därav beroende, företaget för framtiden behö-
rigen underhållas. Till rörledningen hörande slambrunn skall sålunda rensas minst en gång om året, varjämte de öppna avloppsgravarna böra årligen gräskäras och dessutom grundligare rensas minst vart fjärde år. Uppkomna islammningar och växtbildningar skola därvid avlägsnas och avloppen återställas till för desamma nu föreskrivna dimensioner.

Avgift till vattendomstol.

Avgift till vattendomstolarnas organisation och verksamhet skall icke erläggas av företaget, enär nämnda avgift, beräknad enligt i 11 kapitlet 95 § vattenlagen stadgade grunder, skulle komma att understiga 10 kronor.

Besvärshänvisning.

Är någon missnöjd med åtgärd eller beslut under denna syneförrätt-
ning eller vill någon eljest föra talan mot detta utlåtande, äger han, att inom sextio dagar från denna dag till Österbygdens vattendomstol, adr. Stockholm, ingiva sina besvär. I besvären, vilka skola ingivas i tre exemplar, skola fullständigt upptagas klagandens alla påståenden och skälen därtill, och skola vid besvären fogas alla de handlingar, klagandens vill åberopa till stöd för ändringsökandet.

27.
Företagets namn.

Företaget skall benämnas " torrlägningsföretaget Timmermon under Ericsbergs säteri i Stora Malms socken av Södermanlands län."

Ericberg den 26 november 1928.

Å tjänstens vägnar:

Martin Lingström

Statens lantbruksingeniör.

J.E. Forsberg

Konstans Petersson

Biträdande godemän.

ARVODESRÄKNING

för laga syneförrättning angående *förvärfningsärendet Timmerman*
mått Ericssons Sälari i
Åm. Nalen socken och *Läsnenlands* län,
 upprättat enligt nedanstående §§ i lantbruksingenjörstaxan av den 31 december 1920.

År och månad	Dag	A r b e t e	An- tal	å kr.				
					Kr.	öre	Kr.	öre
1	2	3	4	5	6		7	
		Kallelser och kungörelser, § 5, ... st.	3	0,50	1	50	1	50
		Ägomätning: i skala 1:2000, §§ 6—9, ...						
		a) för mätningens områdes gränser enl. tariff I, ...						
		1) i åker, raklinje km.	0,35	1,50		52		
		krokinje "	2,30	3,00		690		
		i annan mark, raklinje "		3,00				
		krokinje "	0,25	6,00		150		
		2) för strandsträckor utefter sjö o. vattendrag med bredd över 15 m.						
		i åker, raklinje km.		3,00				
		krokinje "		5,00				
		i annan mark, raklinje "		5,00				
		krokinje "		11,00				
		3) för strandsträckor utefter mindre vattendrag, bredd 10—15 meter "						
		i åker, raklinje "		1,00				
		krokinje "		2,00				
		i annan mark, raklinje "		2,00				
		krokinje "		5,00				
		b) för mätningens områdes olika ägoslag, ägofigurer och areal enl. tariff II						
		åker, medelareal 46 ar st.	35	0,24		840		
		 har	16205	0,78		1266		
		äng och odlingsmark, medelareal ar st.						
		 har						
		annan mark och impediment, medelareal 30 ar st.	10	0,11		140		
		 har	298	0,42		125		
						3260		
		För mätning i skala 1:2000, 30 % tillägg				979		4242
		c) för vattenavlopp enl. tariff III med en medelbredd av ^{>15} _{10—15} m.						
		i åker o. d., raklinje km.						
		krokinje "						
		i annan mark, raklinje "						
		krokinje "						
		d) för textering, skala o. d., 1:sta regalarket			4	—		
		övriga regalark	1	1,00	1		5	
		Överföres					48	92

1	2	3	4	5	6	7
		Överfört				48.92
		Avvägning:				
1928	8.11/6	a) avvägning, längdmätning o. d., §§ 44, mom. 4	2	12,00	24	-
		b) ytaavvägning, § 11, mom. 1, tariff IV				
		i öppen mark, medelantal 13 punkter pr har	har	1625	0,66	1072
		avvägda punkter	st.	220	0,02	440
		i annan mark, medelantal 7 punkter pr har	har	046	1,02	61
		avvägda punkter	st.	4	0,04	16
		c) begränsningskurva, § 11, mom. 2:				
		i öppen mark	km.	2,65	2,50	662
		i annan mark	"	0,25	5,00	125
		Arealuträkning, § 13, tariff V, medelareal 43 ar,	st.	45	0,07	715
			har	1925	0,20	784
		Ägobeskrivning, § 14, ägofigurer	st.	45	0,03	135
		Markvärdering,				
		a) uppskattning och värdering, §§ 44, mom. 5	dag	12,00		
		b) gradtabell eller kurva, § 17, mom. 1,				
		för första kilometern av avlopps längd	km.		4	-
		för övriga kilometer	st.	0,2	1,50	30
		c) uträkning därmed av värde pr ytenhet, § 17, mom. 2, värdetal	st.	74	0,06	444
		d) uträkning av förbättring eller försämring, § 18 ägofigurer	"	27	0,12	444
		Längdprofil, § 20, längd skala 1:2000				
		a) uppritning enl. tariff VI, 1) nytt avlopp	km.	3,00		
		2) befintligt avlopp ell. vall	"	1,554	4,-	621
		b) antal ritningar	st.	1	3,00	3
		Tvärsektioner § 22, i skala 1:100,				
		vid uppritning av endast befintlig eller ny sektion	"	1	0,15	15
		" " " såväl " som " "	"	29	0,25	725
		tillägg för m² av våta sektionsarean vid h. v. y. nämligen för	"			
			"			
			"			740
		Hydrografisk utredning, § 24, grundbelopp	"		2	-
		för vattenområdets areal	km.²	0,02		
						2
		Dimensionsberäkning, § 25,				
		a) för öppet avlopp, utan särskild beräkning	km.	1,2	3,50	420
		tillägg för särskild beräkning av dimensionerna	"		1,00	
		" " våta sektionsarean vid h. v. y. 0,50 kr. pr m²	"			
		nämligen m² sektion på	"			
		" " "	"			
		" " "	"			
		b) täckt ledning, 1) inre diameter intill 20 cm.	"	6,00		
		2) " " över 20 "misch. avst. "	"	1	10,00	10
		Överföres				1420
						15101

1	2	3	4	5	6	7
		Överfört				151 01
		Inritning å kartan av avlopp och vallar, § 27, grundbelopp.....			1 —	
		tillägg för varje cm. verkligt mått å kartan cm.	67	0,03	2 01	7 01
		Arbetsbeskrivning, § 28, 1:sta sidan			3 —	
		tillägg för övriga sidor..... st.		2,00		
		Kostnadsberäkning § 29, a) nyanläggning..... km.		2,50		
		därjämte 25 öre pr m ² av våta sektionsarean vid h. v. y.				
		nämligen m ² sektion på				
		b) vid förändring av befintligt avlopp	1344	4,00	5 37	
		därjämte 50 öre pr m ² av våta sektionsarean vid h. v. y.				
		lika som tillägget för dimensionsberäkningar				
		c) av kostnadsförslagets slutsumma 0,1 % (broar inberäknat)			5 60	10 97
		Förslag till bro- och trummbyggnad, §§ 34 och 36				
		1) Enkel bro och trumma. a) för ritarbetet	2	3:-	6 -	
		b) för detaljerad kostnadsberäkning	2	3:-	6 -	12 -
		c) för grundförstärkning..... m ²				
		2) Annan bro i två projektioner, a) för dimensionsberäkning....		8,00		
		b) för ritarbetet, teoretisk spännvidd..... m.		1,00		
		och för särskildt konstruerat landfäste st.		4,00		
		c) för kostnadsberäkning, teor. sp. v. m.		0,50		
		och för särskilt konstruerade landfästen st.		4,00		
		Införande av höjdsiffror å plankartan, § 39	220	0,01	2 20	2 20
		Ersättningslängd, § 42, grundbelopp			1 50	
		för varje ersättningsbelopp st.		0,25		
		Utlåtande och betänkande, § 43	6	3,00	18 -	18 -
1928	1/11 26/11	Sammanträden och upprättande av protokoll, § 44, mom. 1, dagar	1 1/2	12,00	18 -	18 -
		Särskild utredning, § 44, mom. 2..... dagar		12,00		
		Kostnadsfördelningslängds upprättande, § 44, mom. 14 ..		12,00		
		Utredning å länets lantmäterikontor rörande fastighetsgränser, jordregisternummer o. d. § 44, mom. 15 dagar		12,00		
		Översiktskarta § 41				4 -
		Summa kronor				219 19
		Lösen för:				
		Kopia av plankartan, § 49,				
		1) 1:sta regalarket			7 —	
		övriga regalark	1	1,75	1 75	8 75
		2) efter kartans skala och ägofigurernas medelareal, tariff VII,				
		skalan 1:2000, medelareal 1/2 ar ägofigurer st.	45	0,16	7 20	
		har 1925 0,16			2 07	10 27
		höjning för handkopia å ritpapper, 25 %				2 57
		Överföres				21 59

1	2	3	4	5	6	7
		Överfört				21 59
		3) insättning av höjdlägestal..... st.	220	0,02	4 40	
		" " kanaler och diken, grundbelopp			1 75	
		tillägg för varje cm. verkligt mått å kartan, cm.	67	0,05	3 35	9 00
		Kopia av längdprofil, tvärsektioner samt förslag till broar och trummor å ritpapper, § 52,				
		1) enligt tariff VIII i skala 1:2000,				
		nytt avlopp..... km.		5,00		
		ändring av befintligt avlopp	1554	6,00	9 02	
		2) tvärsektioner, originalritningens belopp med 30 % förhöjning			9 62	
		3) broar och trummor, " " " 30 % "			7 80	
		4) för varje med rubrik, skalor o. d. försett blad				
		längdprofilritningar..... st.	1	3,00	3 -	
		tvärsektions- och broritningar		5,00		29 74
		nedsättning för kopia å kalkerväv 25 %				
		Avskrift av synehandlingarna, § 55	20	0,75		15 -
		Översiktskarta i d:o, § 41				4 -
		Summa kronor				79 80
		Övriga förrättningskostnader,				
		Lösen av förordnandet jämte kommissionärsarvode				
		Annonskostnader ang. sammanträden.....				
		Inbindning av förrättningshandlingarne..... 2 ex.				2 -
		Arvode till biträdande förrättningsmannen				
		" " " gode männen enligt egna räkningar...				70 60
		Ersättning för hantlangning, materialier o. d.				
		Lösen för utdrag ur mantalslängd				
		Summa kronor				75 60
		Sammandrag.				
		Förrättningsmannens arvode				219 19
		Lösen för kopior och avskrift				79 80
		Övriga förrättningskostnader				75 60
		Summa kronor				374 62

Den, som icke åtnöjes med denna räkning, äger att inom tre månader från nedanstående dag klander därefter anställa genom stämning till häradsrätt.

Ericaburg den 26 nov. 1928

1928
Hartvig Lingshörn
Statens lantbruksingenjör.

Att sakägarne erhållit en med denna lika lydande räkning betyga:

J. E. Rosberg


[illegible]

Kronor kvitteras:

den 19.....

Can't 2. 27.

Friislände avskrift, sid. 1-31, beslykkes a Gänstens vägnar:
Martin Lundström.

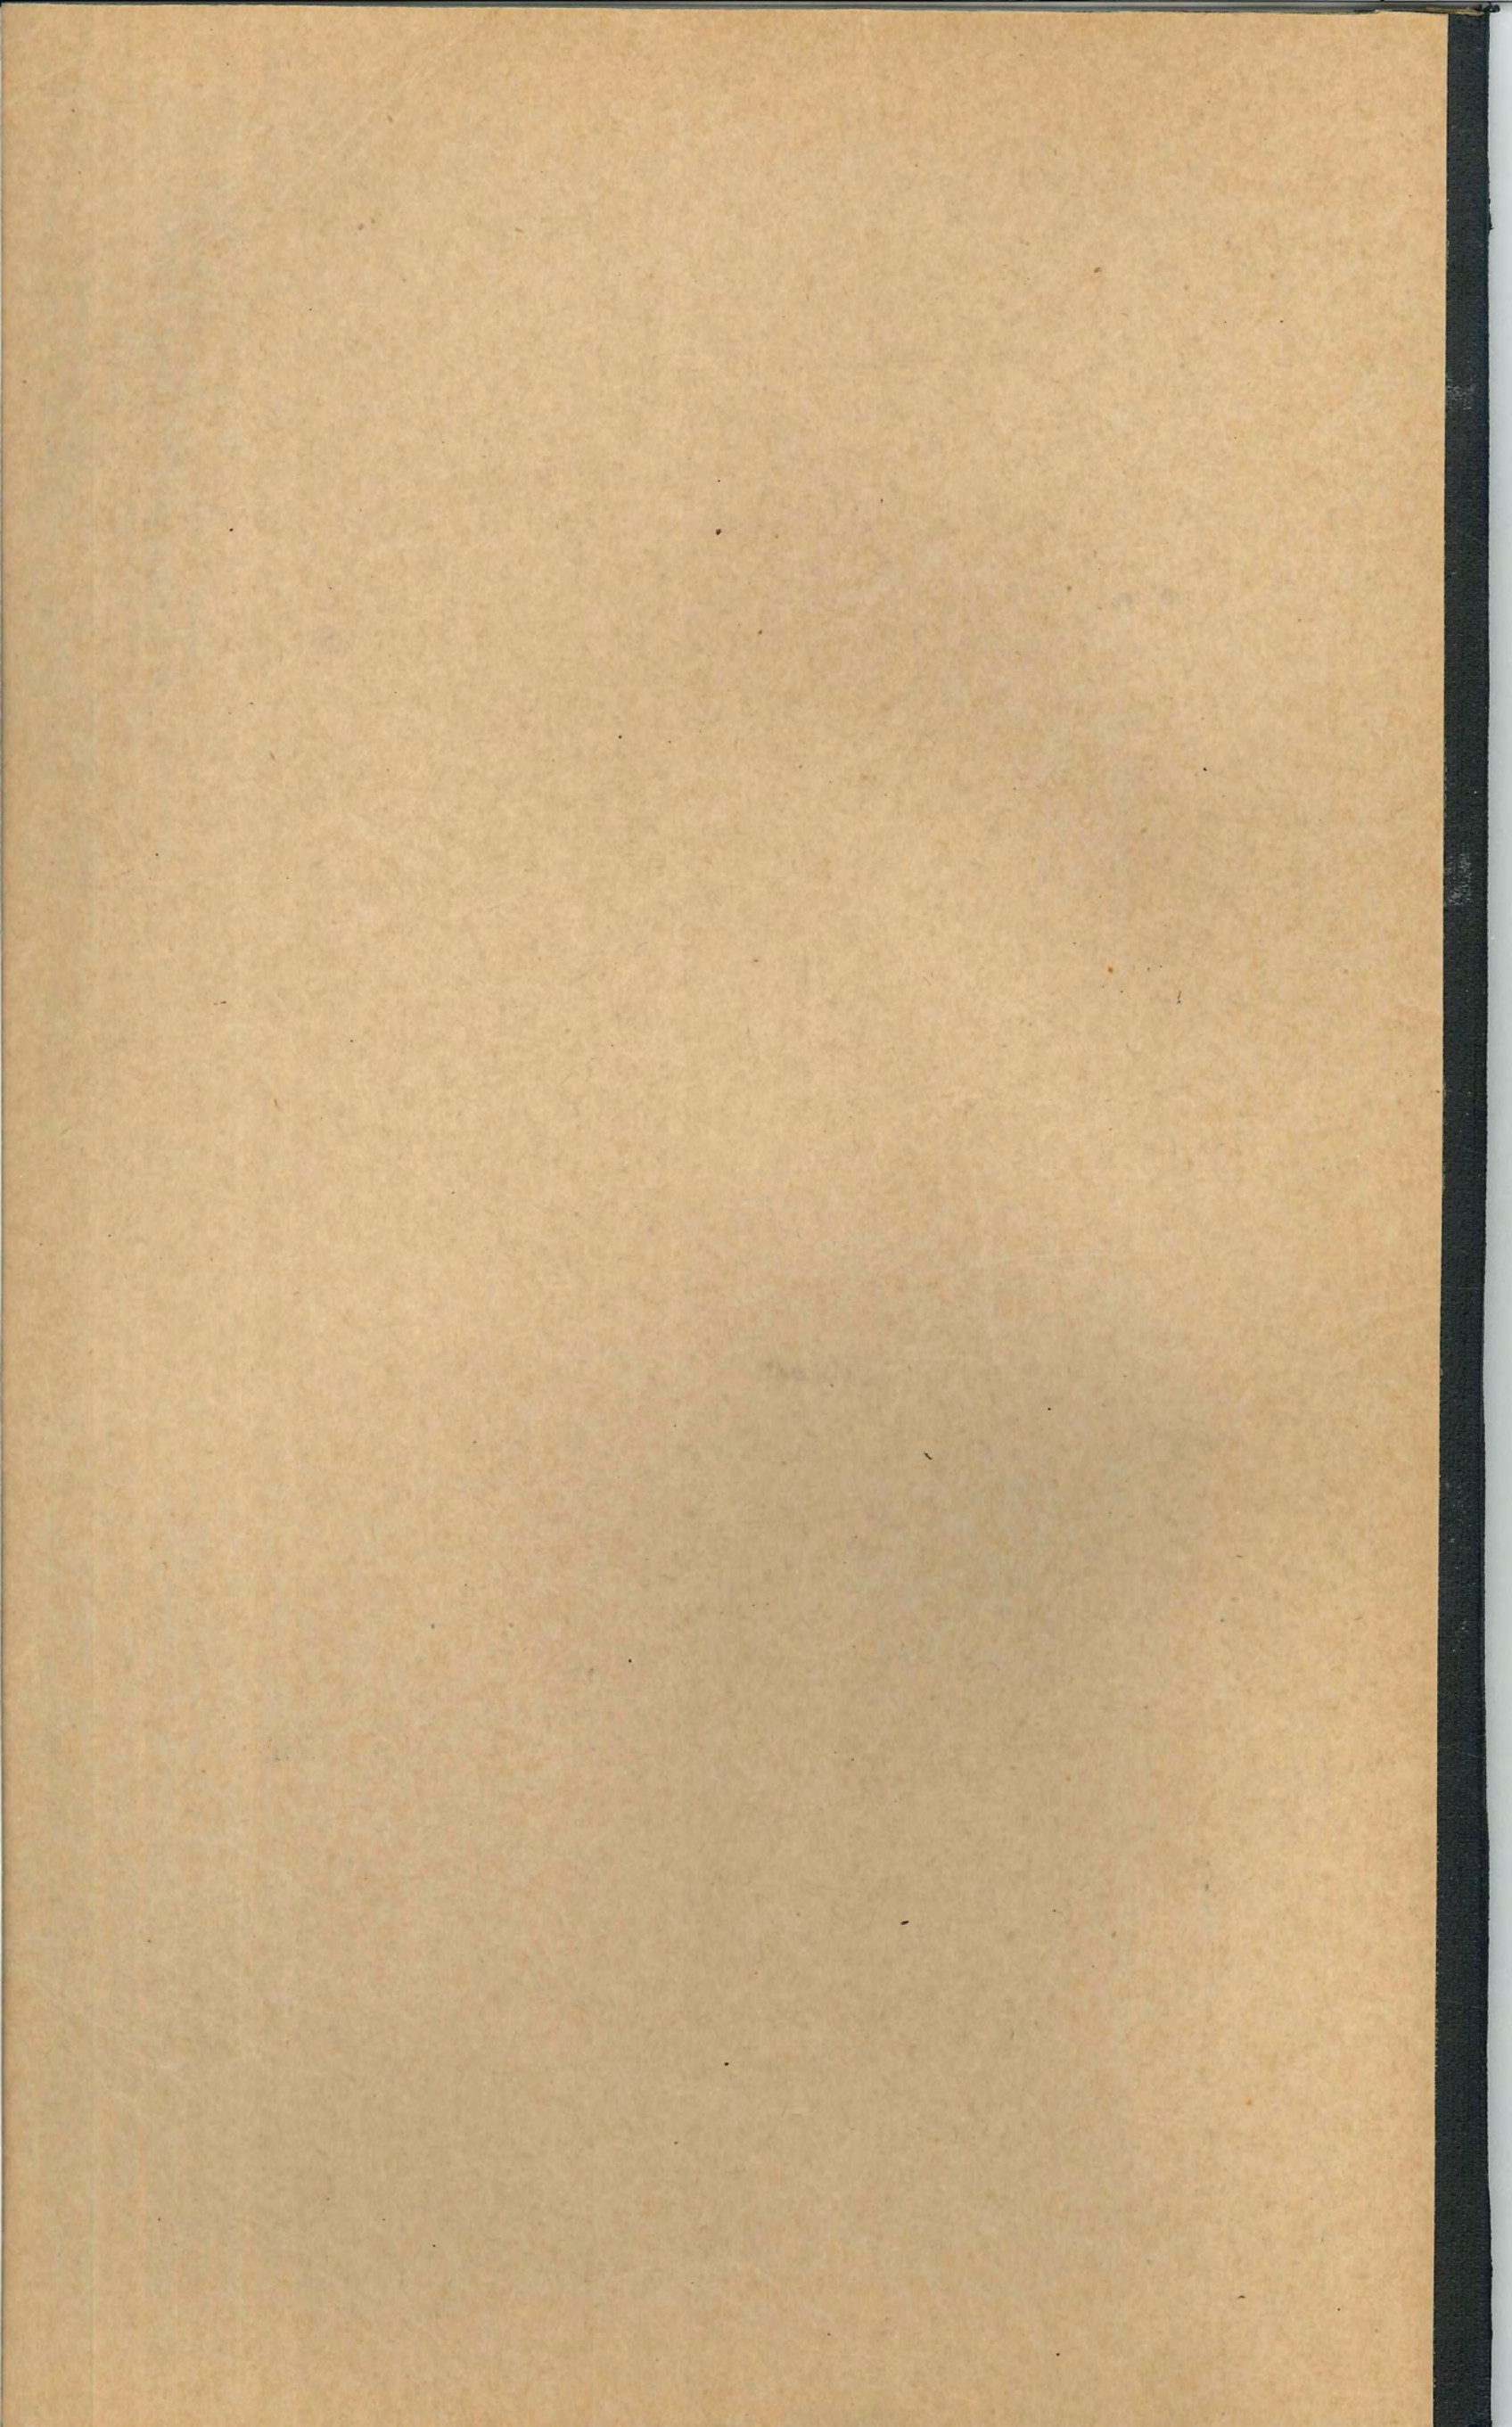

1930 den 15 jan.

Uppgift jämlikt stadgandet i 1 §. 1 stycket av lag om kronans för-
månsrätt för avdikningslån den 14 juni 1929 (nr 164).

Företagets namn: "Terrläggningsföretaget Timmeren" under Eriesbergs
säteri i Stora Malms socken av Södermanlands län.

Lån 3.360 kronor från statens avdikningslånefond enligt Kungl. Maj: ts
beslut den 25 oktober 1929.

Lånet har beviljats för nedanstående, i utredningen angående det-
samma upptag en fastighet.

Husans namn och ägare

5½ mantal Eriesberg 1¹

Friherre Carl G. Bonde

Stockholm den 15 januari 1930.

På Kungl. Lantbruksstyrelsens vägnar

Olof Fredholm

f

Godk. 15 / 1930

288
29

398

B E V I S

DIARIE N:r

K. LANTBRUKSSTYRELSEN

4 JAN. 1930

över verkställd avsyning av torrlägningsföretag.

Företagets namn: Torrlägningsföretaget Timmermon under
Ericssbergs säteri i Stora Malms socken av Södermanlands län.

Planen fastställd den 25 oktober 1929.

Statsbidrag från statens avdikningsanslag 2.710:- kronor.

Lån från statens avdikningslånefond 3.360:- kronor.

Kontrakt om arbetets utförande ännu icke antaget.

Fastställd arbetstid till den 1 september 1931.

Ensam intressent: Förste Hovjägmästaren, Friherre Carl G.
Bonde, Ericssberg, Katrineholm.



Avsyningen verkställdes av undertecknad den 19 december 1929.

Företaget befanns därvid vara i sin helhet utfört i överensstämmelse med den fastställda arbetsplanen och tillstyrkes till godkännande.

Nyköping den 2 januari 1930.

Å tjänstens vägnar:

Martin Långström

Statens lantbruksingeniör.