


Kopia



Förslag
till kortläggning av vattensjuka marker, tillhörande
Värundskvarn, Stene, Juresta, Rysinge mfl.
i Ludgo socken av Södermanlands län;
upprättat vid laga synförrättning år 1927 av

Martin Lingström
Stadens lantbruksingenjör.

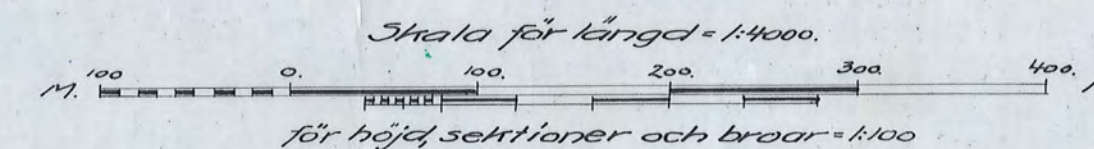


Avskrift.


Genom Kungl. Maj:ts nådiga brev
den 25 januari 1929 fastställt till
efterrättelse vid arbetets utförande.

Stockholm den 12 februari 1929.
På Kungl. Lantbruksstyrelsens vägnar.
Albert Smith


Avskriften bestyrkes af stadsens vägnar.
Martin Lingström

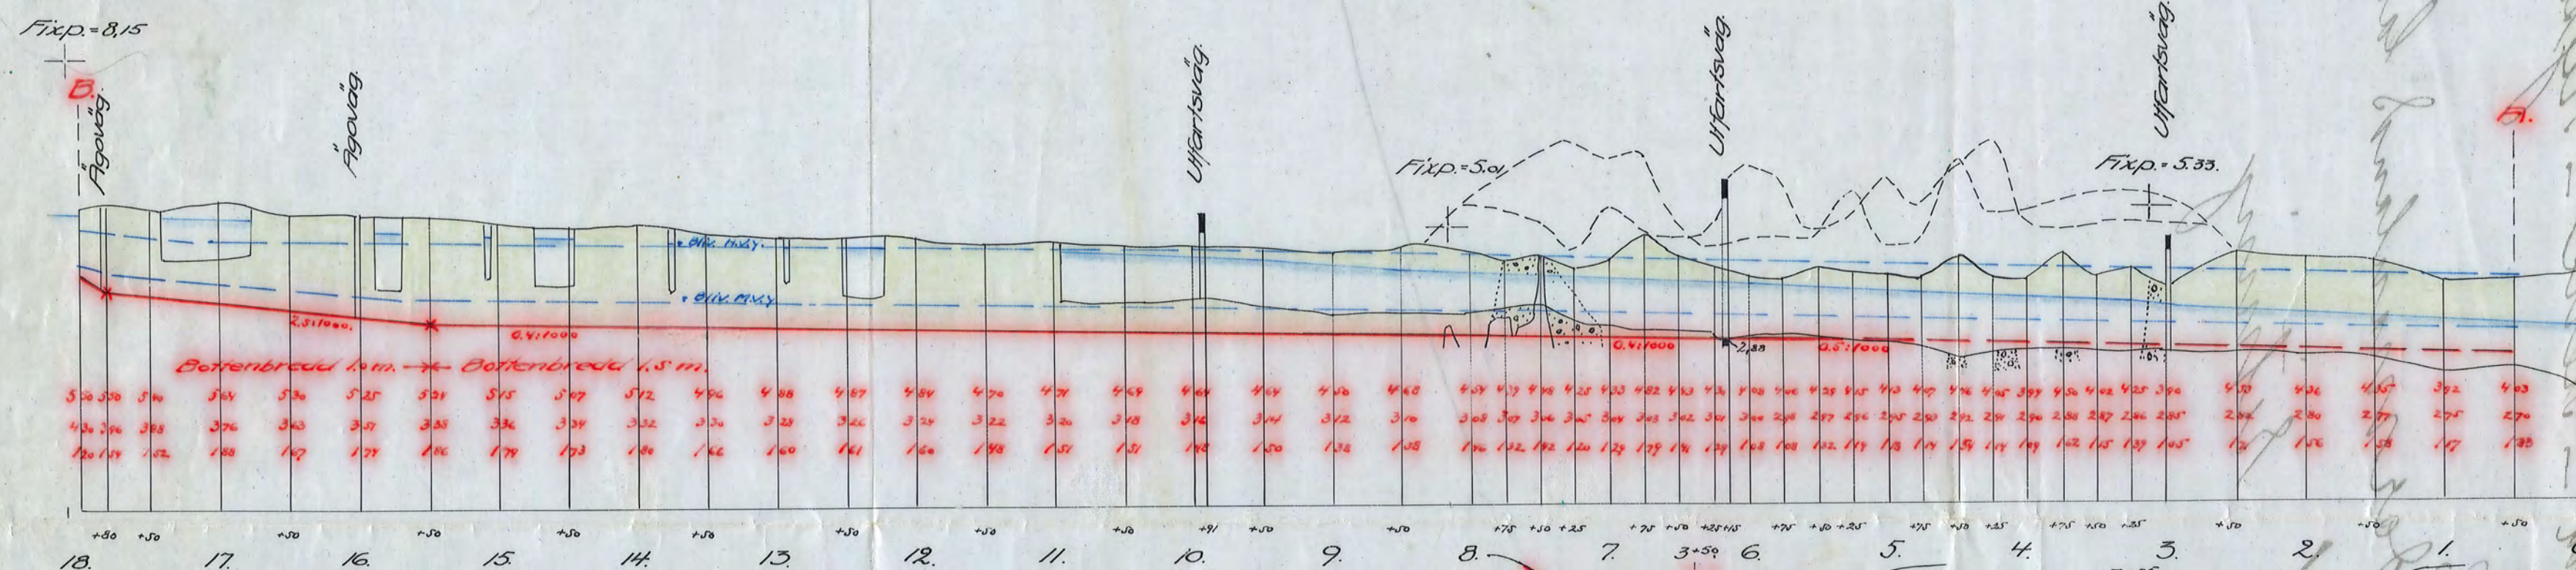


Bro för utfartsväg vid 17+50

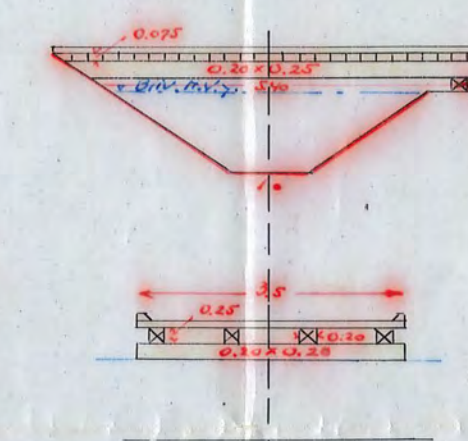

Bro för utfartsväg vid 9+91

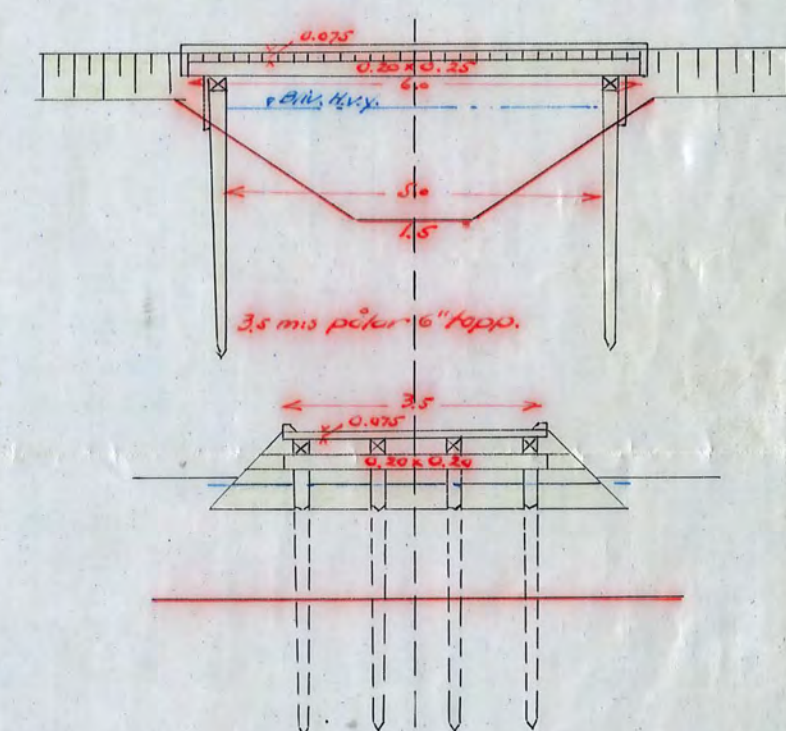

Ågavägsbro vid 16

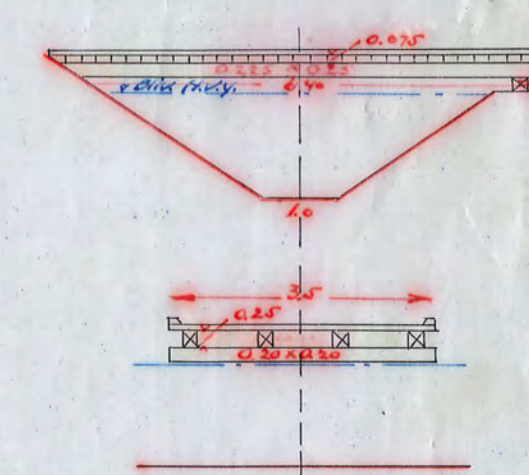

1:0165
Kopier bestyrkes af stadsens vägnar.
Martin Lingström
Nr 177 Länslant 1 pitem