


Kopia.

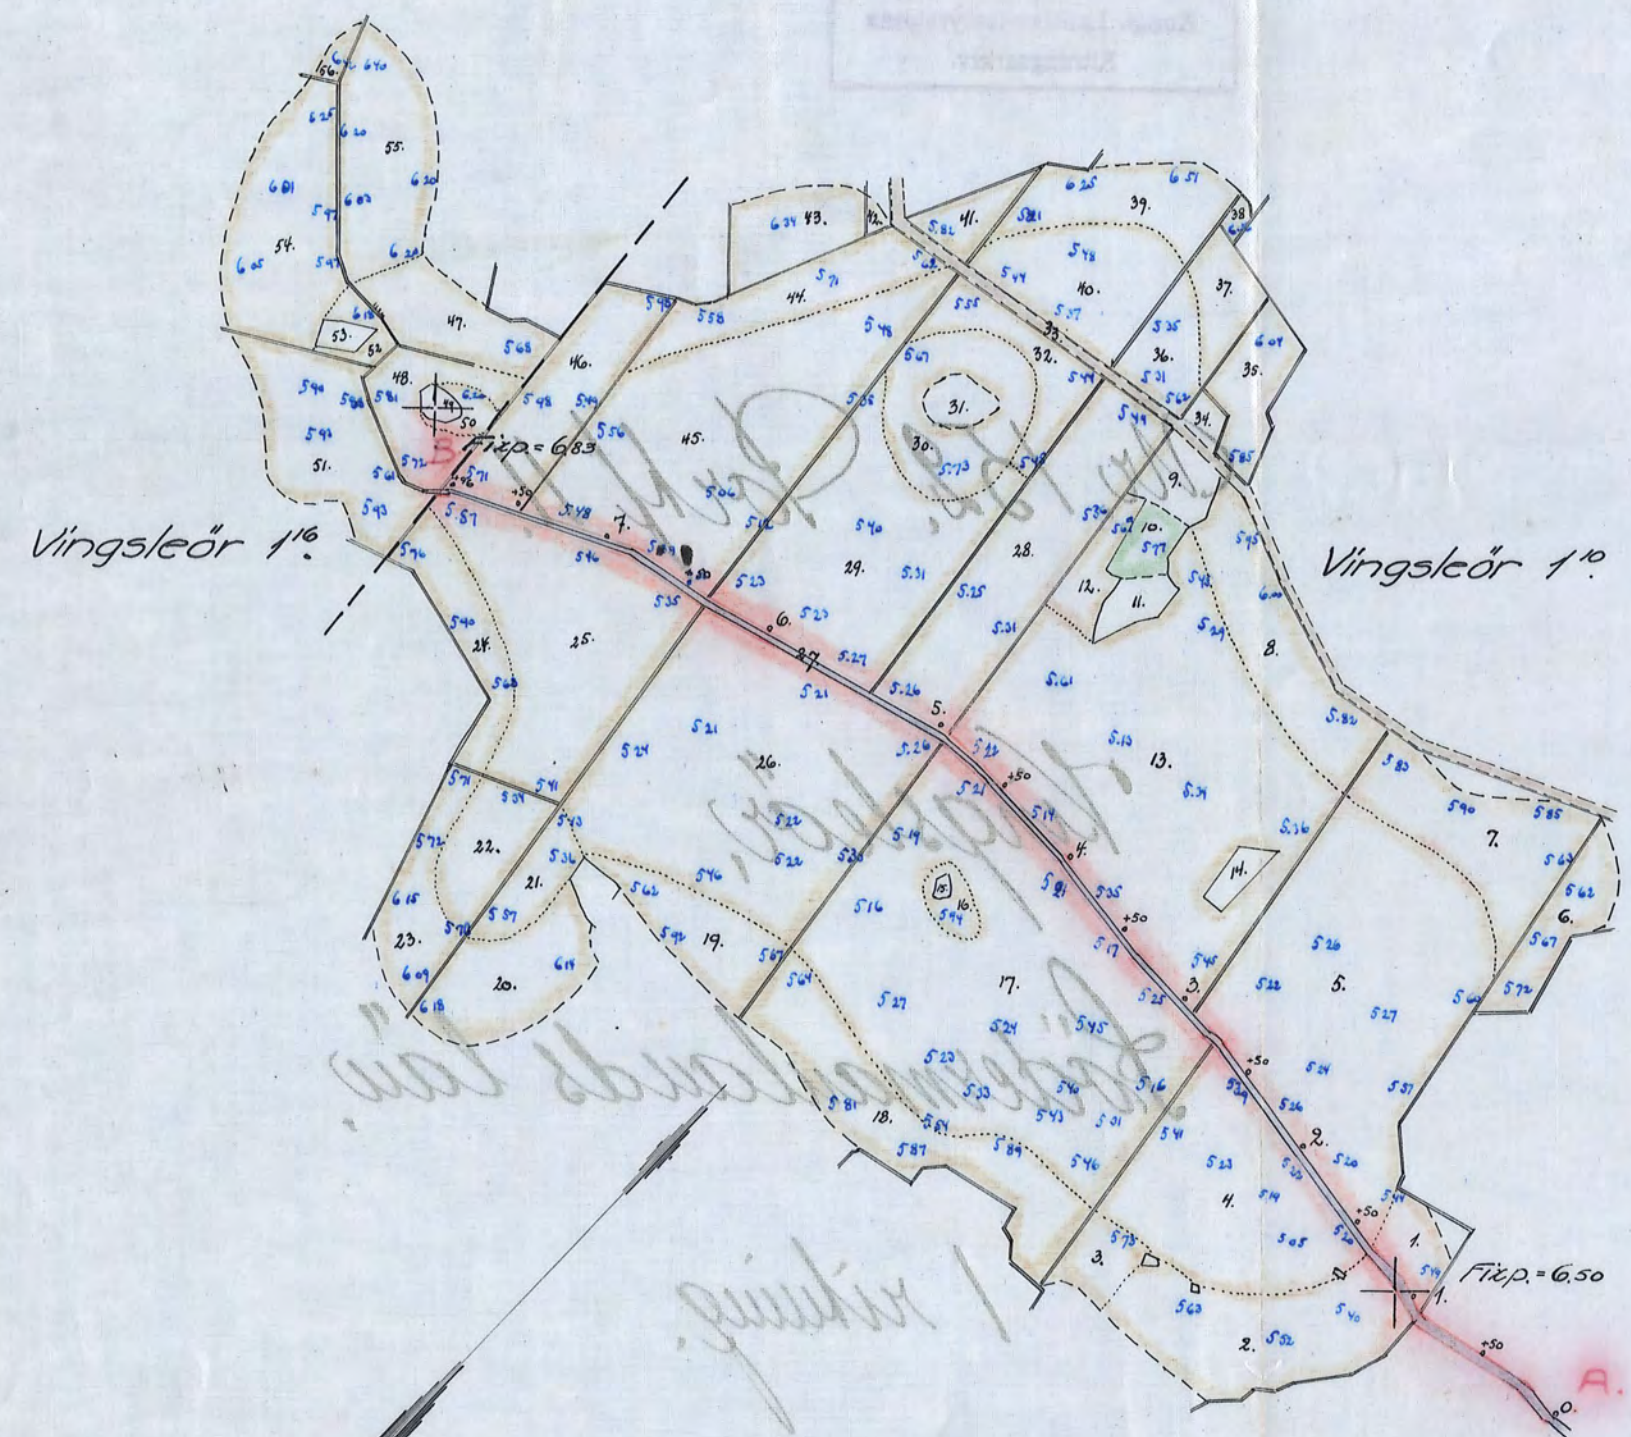

Ruskript.

Genom Kungl. Maj:ts nådiga brev
den 25 oktober 1929 fastställd till
efferrättelse vid arbetets utförande.

Stockholm den 22 november 1929.
På Kungl. Lantbruksstyrelsens vägnar:

Albert Smith.

Ruskripten bestyrkes å tjänstens vägnar:

Martin Lingström.

Förslag

till torrläggning av vattensjuka marker, tillhörande

Vingsleör


i Lista socken av Södermanlands län

upprättat vid laga synförrättning år 1928 av

Martin Lingström

Statens lantbruksingenjör.


Skala.

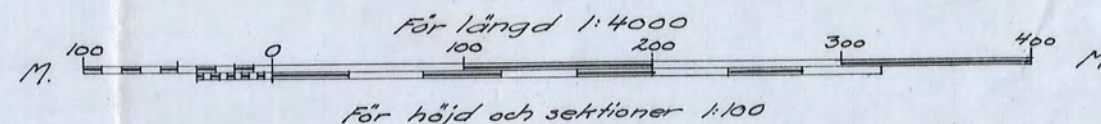

Fixp. = 6.83

Fixp. = 6.50

Martins höjdläge
Eller de vattensjuka
Grävningarna

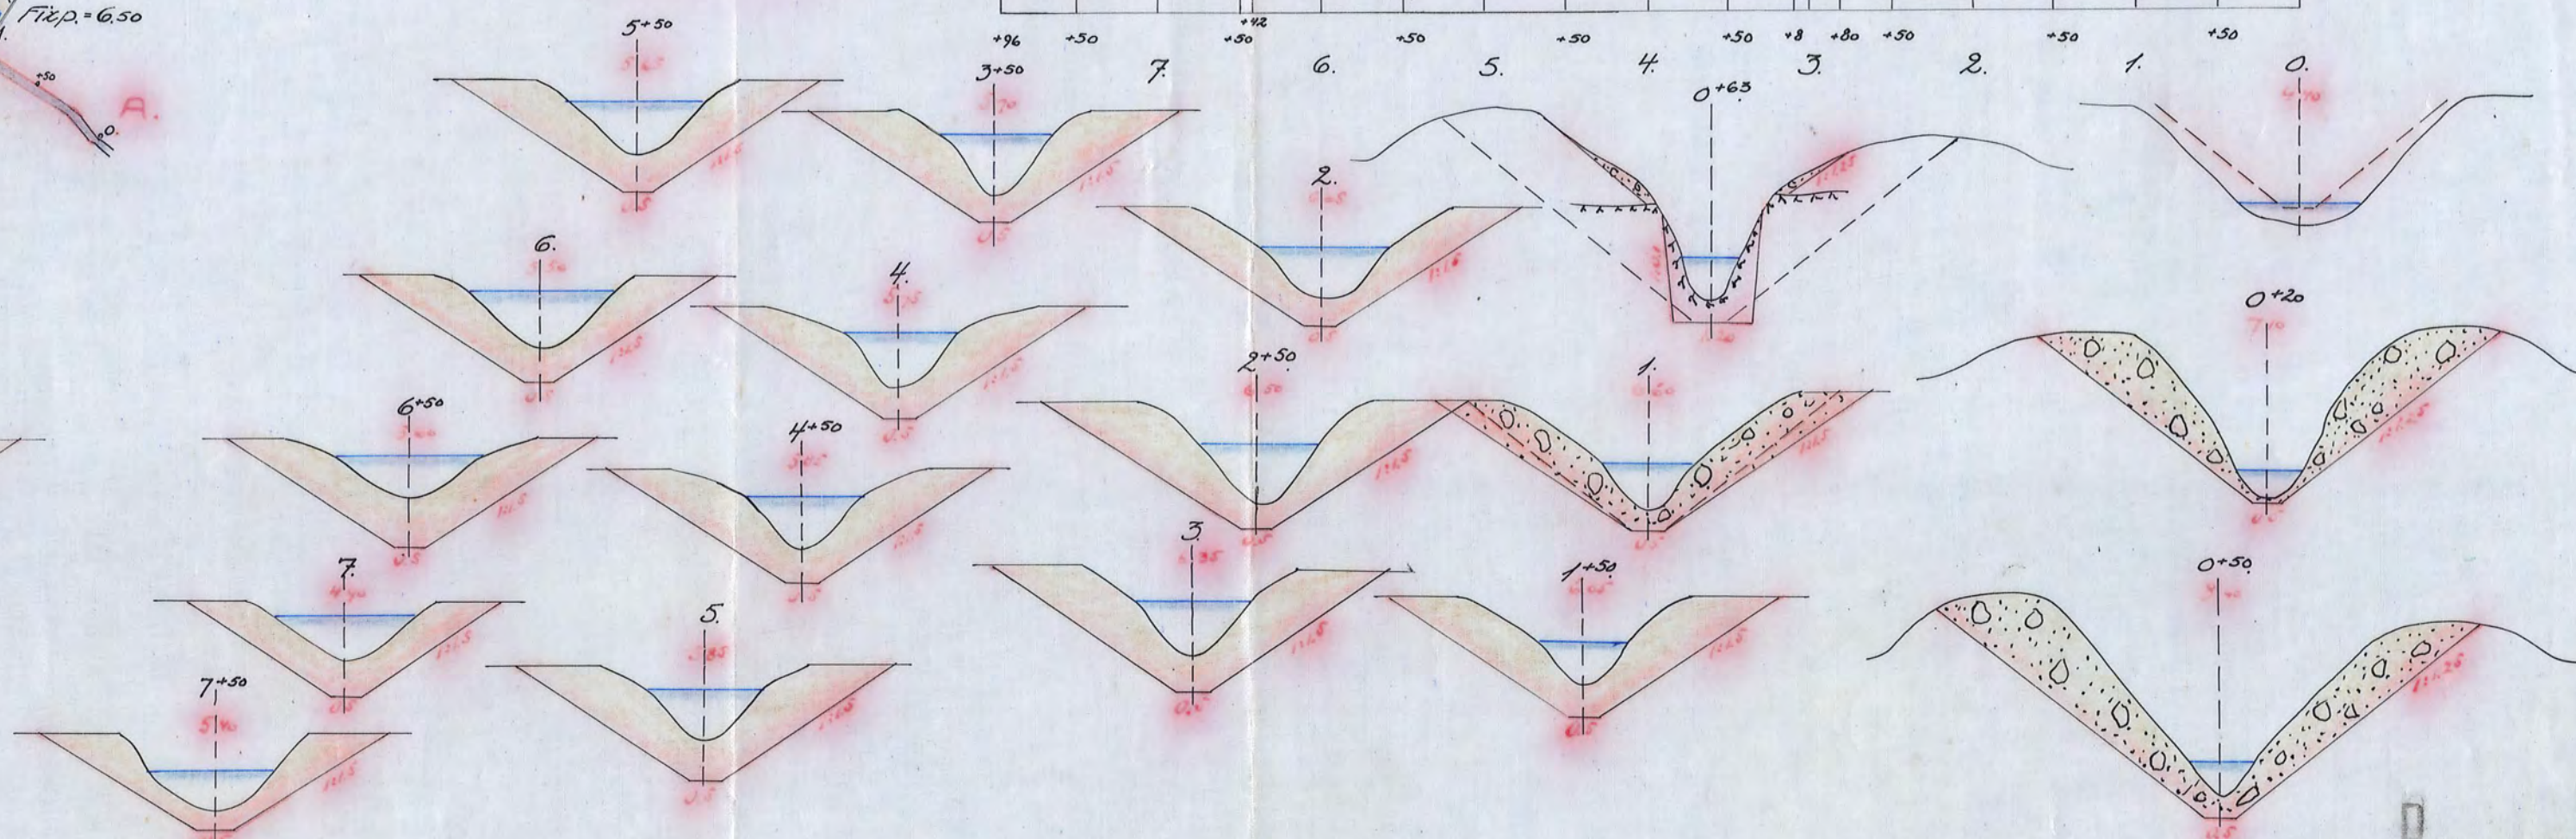

Kopian bestyrkes å tjänstens vägnar:

Martin Lingström

1000000

1-0166

Nr 152 Södermanland 1:100