

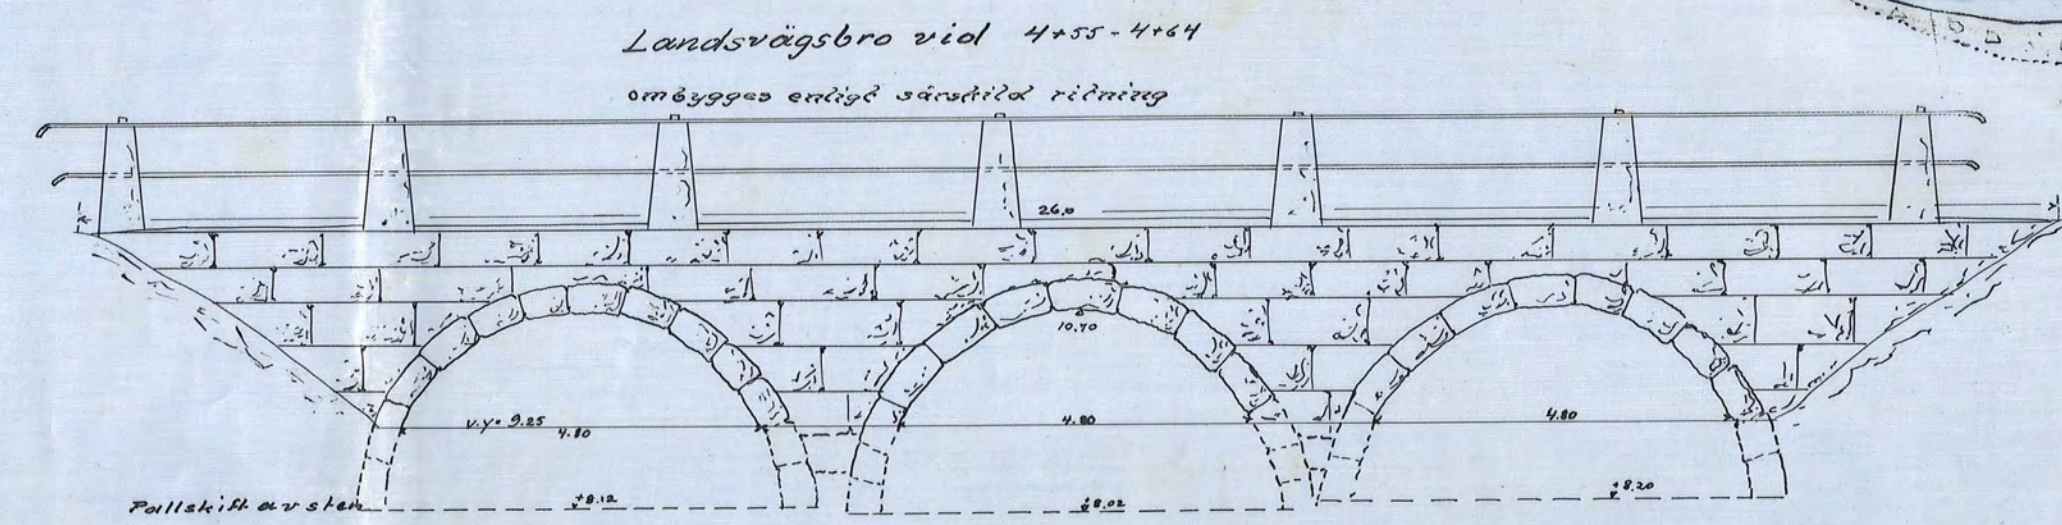


VINGÅKERSÅN, Södermanlands län, uppr 1922-23 av *Nel Talus* statens lantbruksingenjör.


Sektioner över Morjonaströmmen

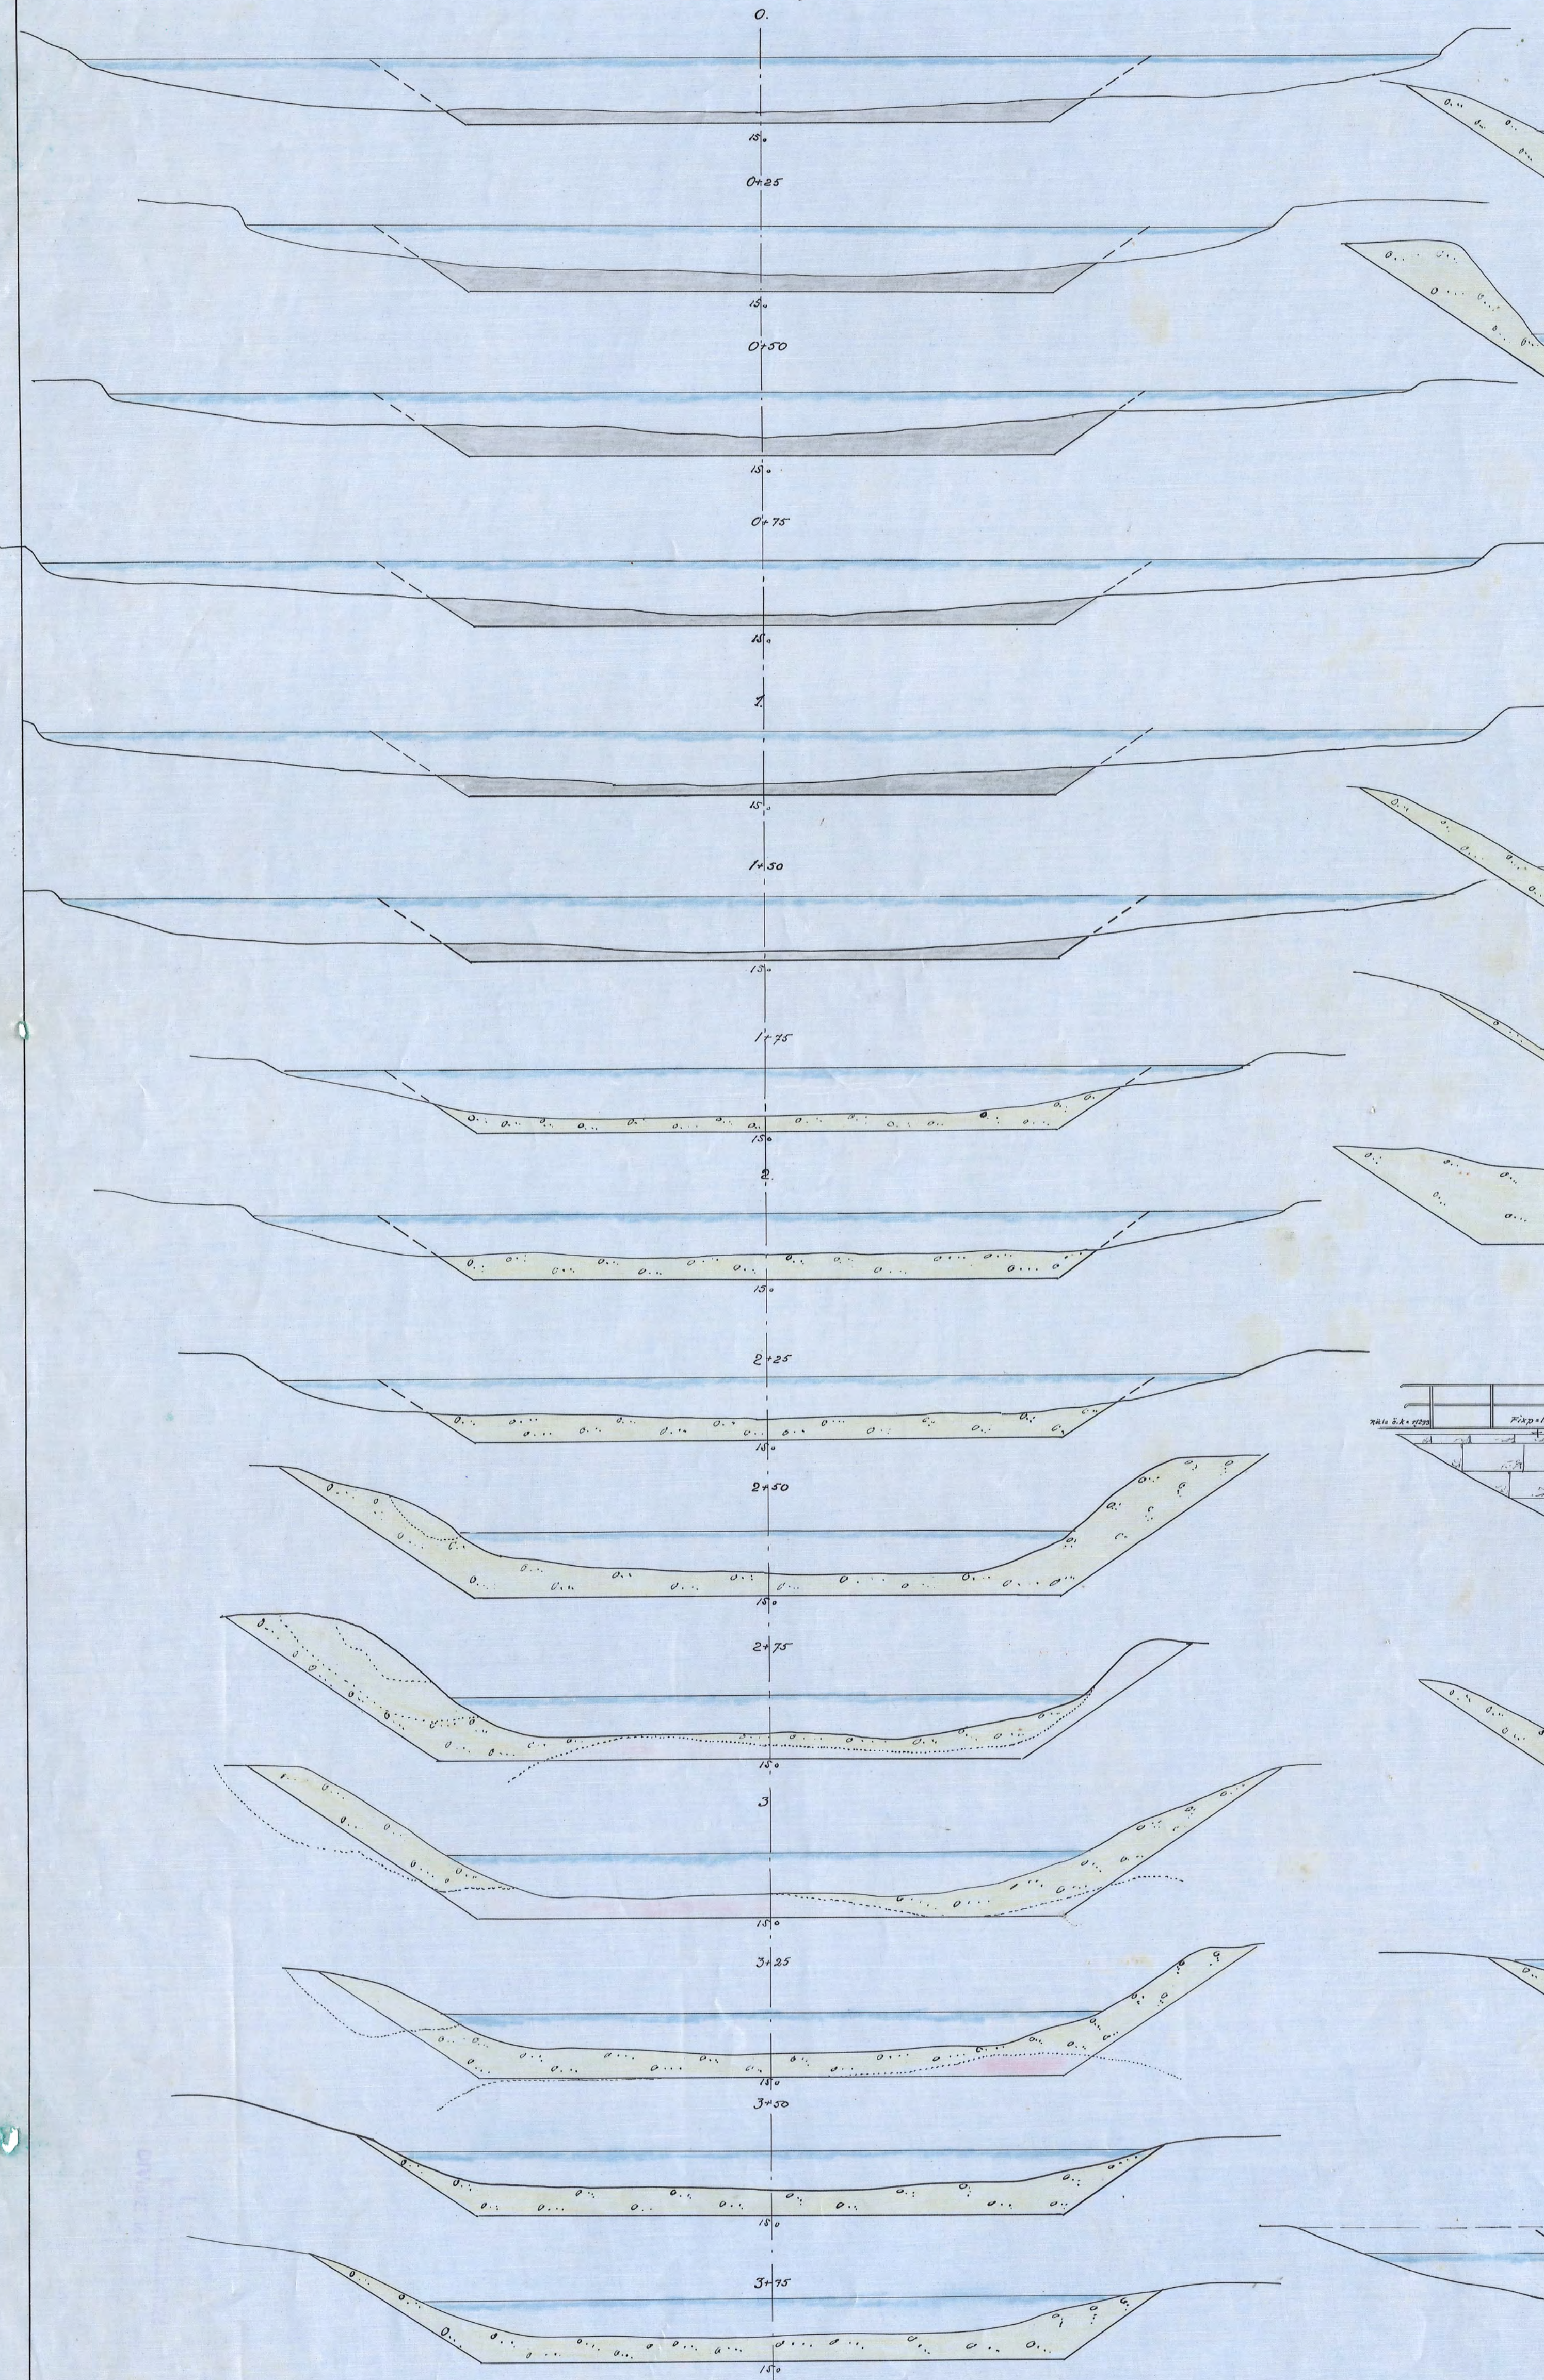

Järnvägsbro vid 5+41,4-5+41,7

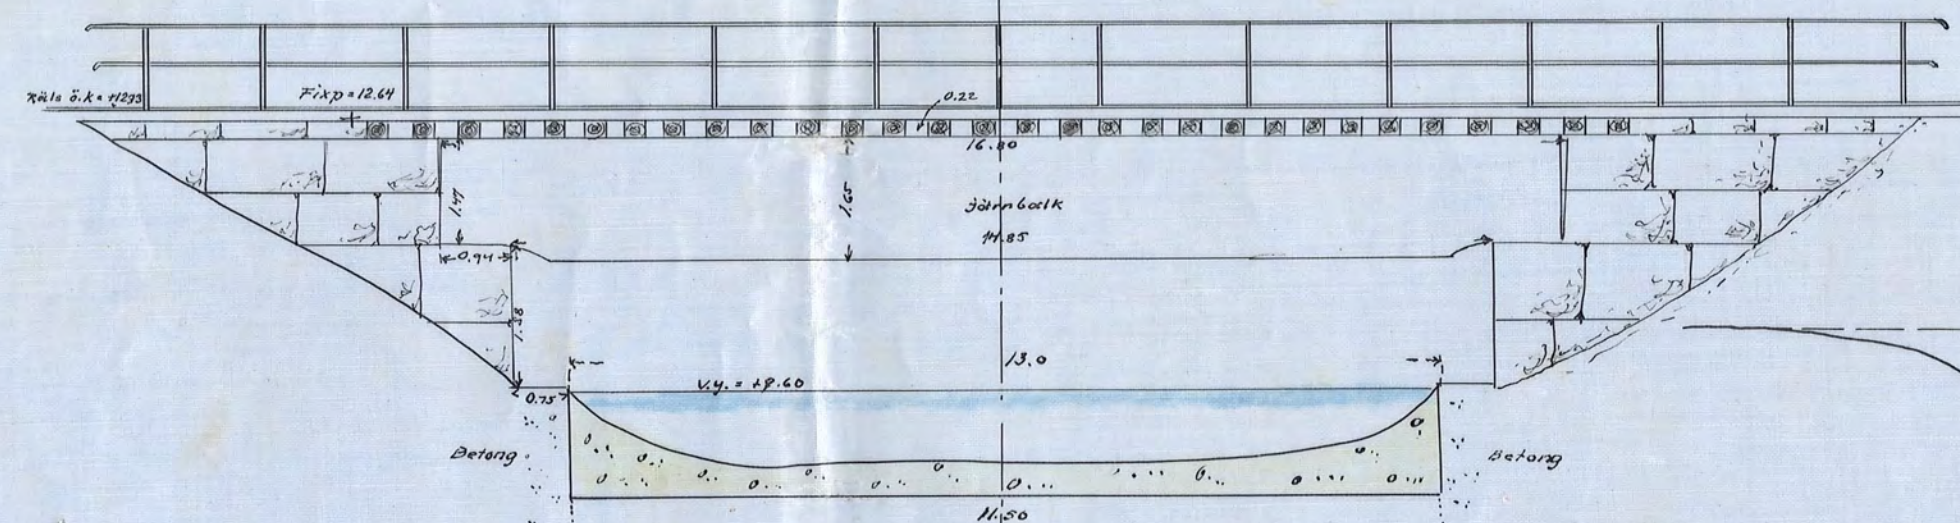

Sektioner över stora utloppet vid Krämbol

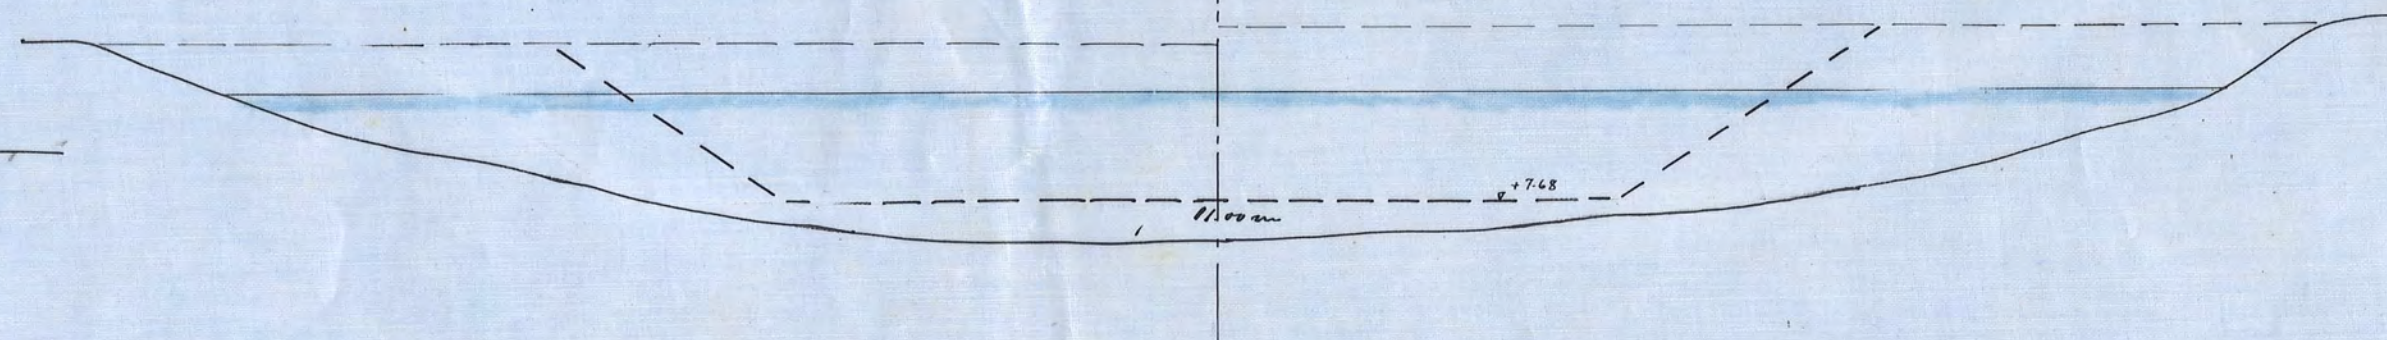

Avskrift.

Genom Kungl Maj:ts nådiga brev
den 25 oktober 1929, fastställdt till efter-
rättelse vid arbetets utförande med väst-
tillägg enligt lantbruksstyrelsens be-
fälskrand och gjord påskrift.
Stockholm den 22 november 1929.
På Kungl Lantbruksstyrelsens vägnar,
Albert Smith.

Anskriften bestyrkes af försärens vägnar
Martin Engström.