Kopia.

Längdsektion.

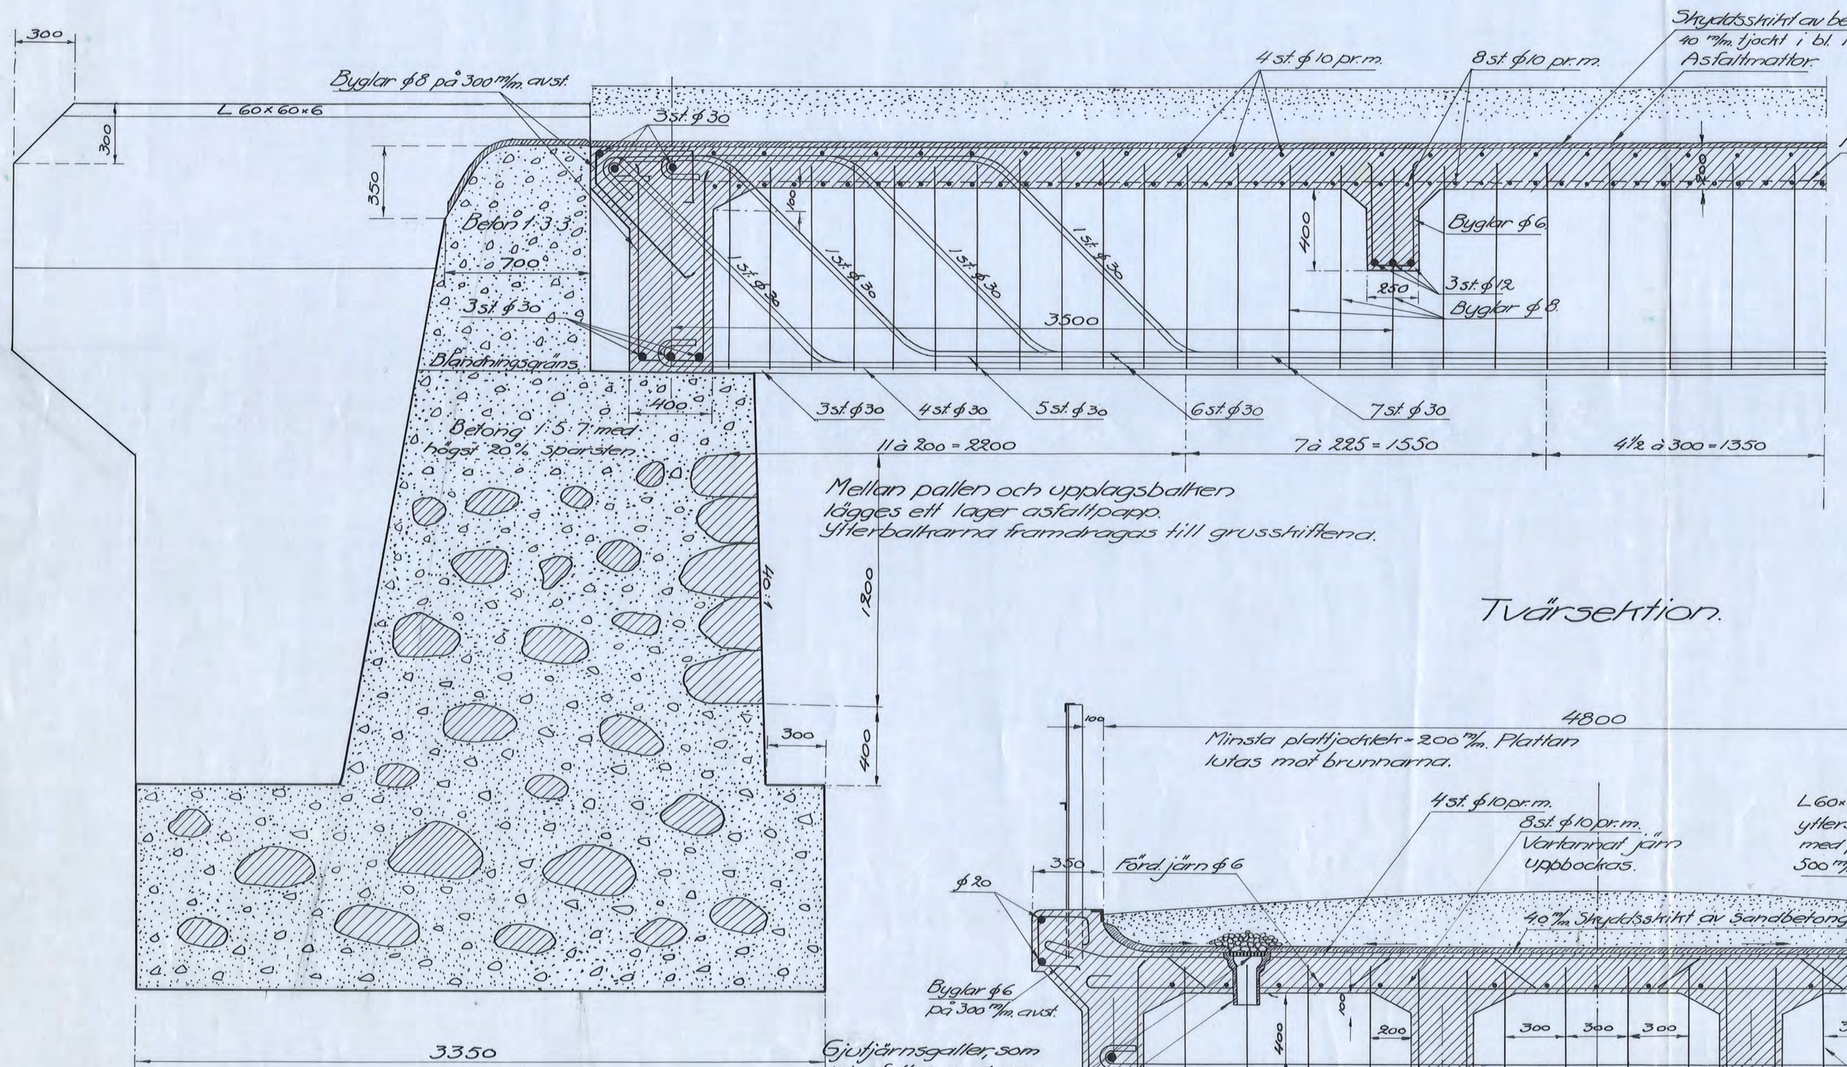

Betong i överbyggnaden gjutes i blandning 1:3:3 Synliga betongytor avslammas.

Mellan pallen och upplagsbalken lägges ett lager asfaltpapp. Ytterbalkarna framdragas till grusskiftena.

Tvärsektion.

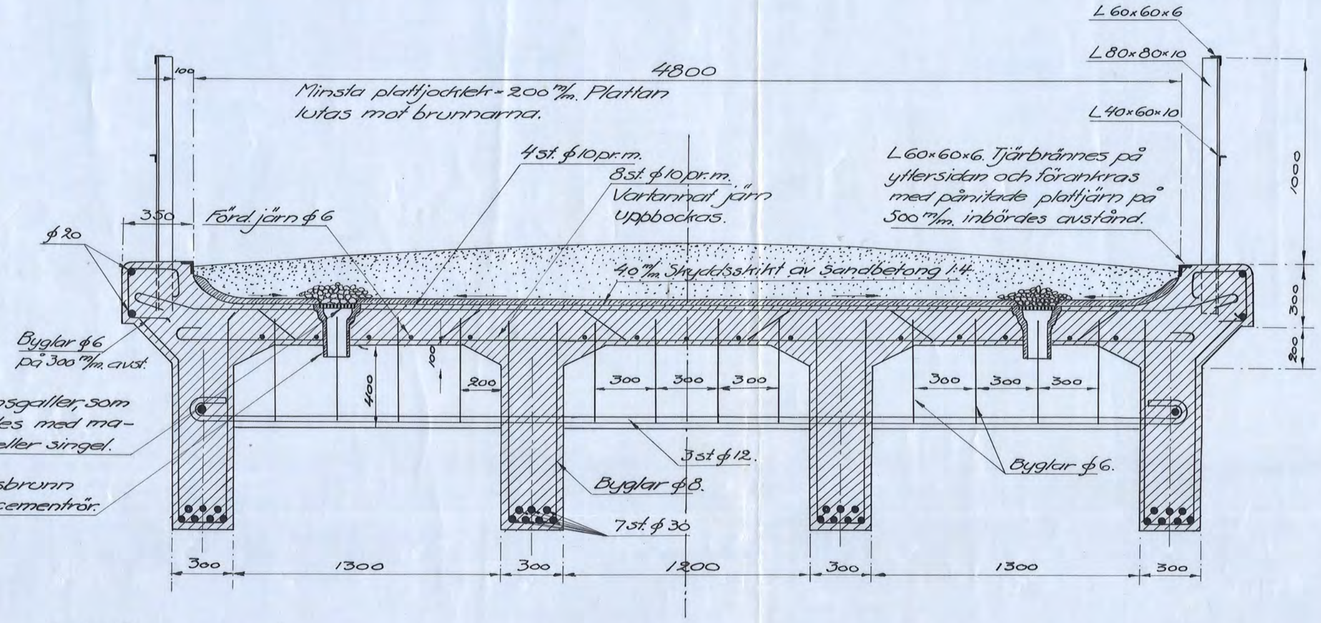

Förslag till landsvägsbro vid Åbrostugan över norra grenen av Vingåkersån.

Armeringsritning. Skala 1:20

dm. 10 5 0 1. 2 m.

Avskrift.

Genom Kungl. Maj:ts nådiga brev den 25 oktober 1929 fastställd till efterrättelse vid arbetets utförande med visst tillägg enligt av Lantbruksstyrelsen å beträffandet gjord påskrift.

Stockholm den 22 november 1929.
På Kungl. Lantbruksstyrelsens vägnar:
Albert Smith.

Avskriften bestyrkes å tjänstens vägnar:
Martin Ljungström

KTIN.N:o 022
D 24:6167

Kopian bestyrkes å tjänstens vägnar:
Martin Ljungström.

22

Nr 148 Förmland 24/11