


Elevation.

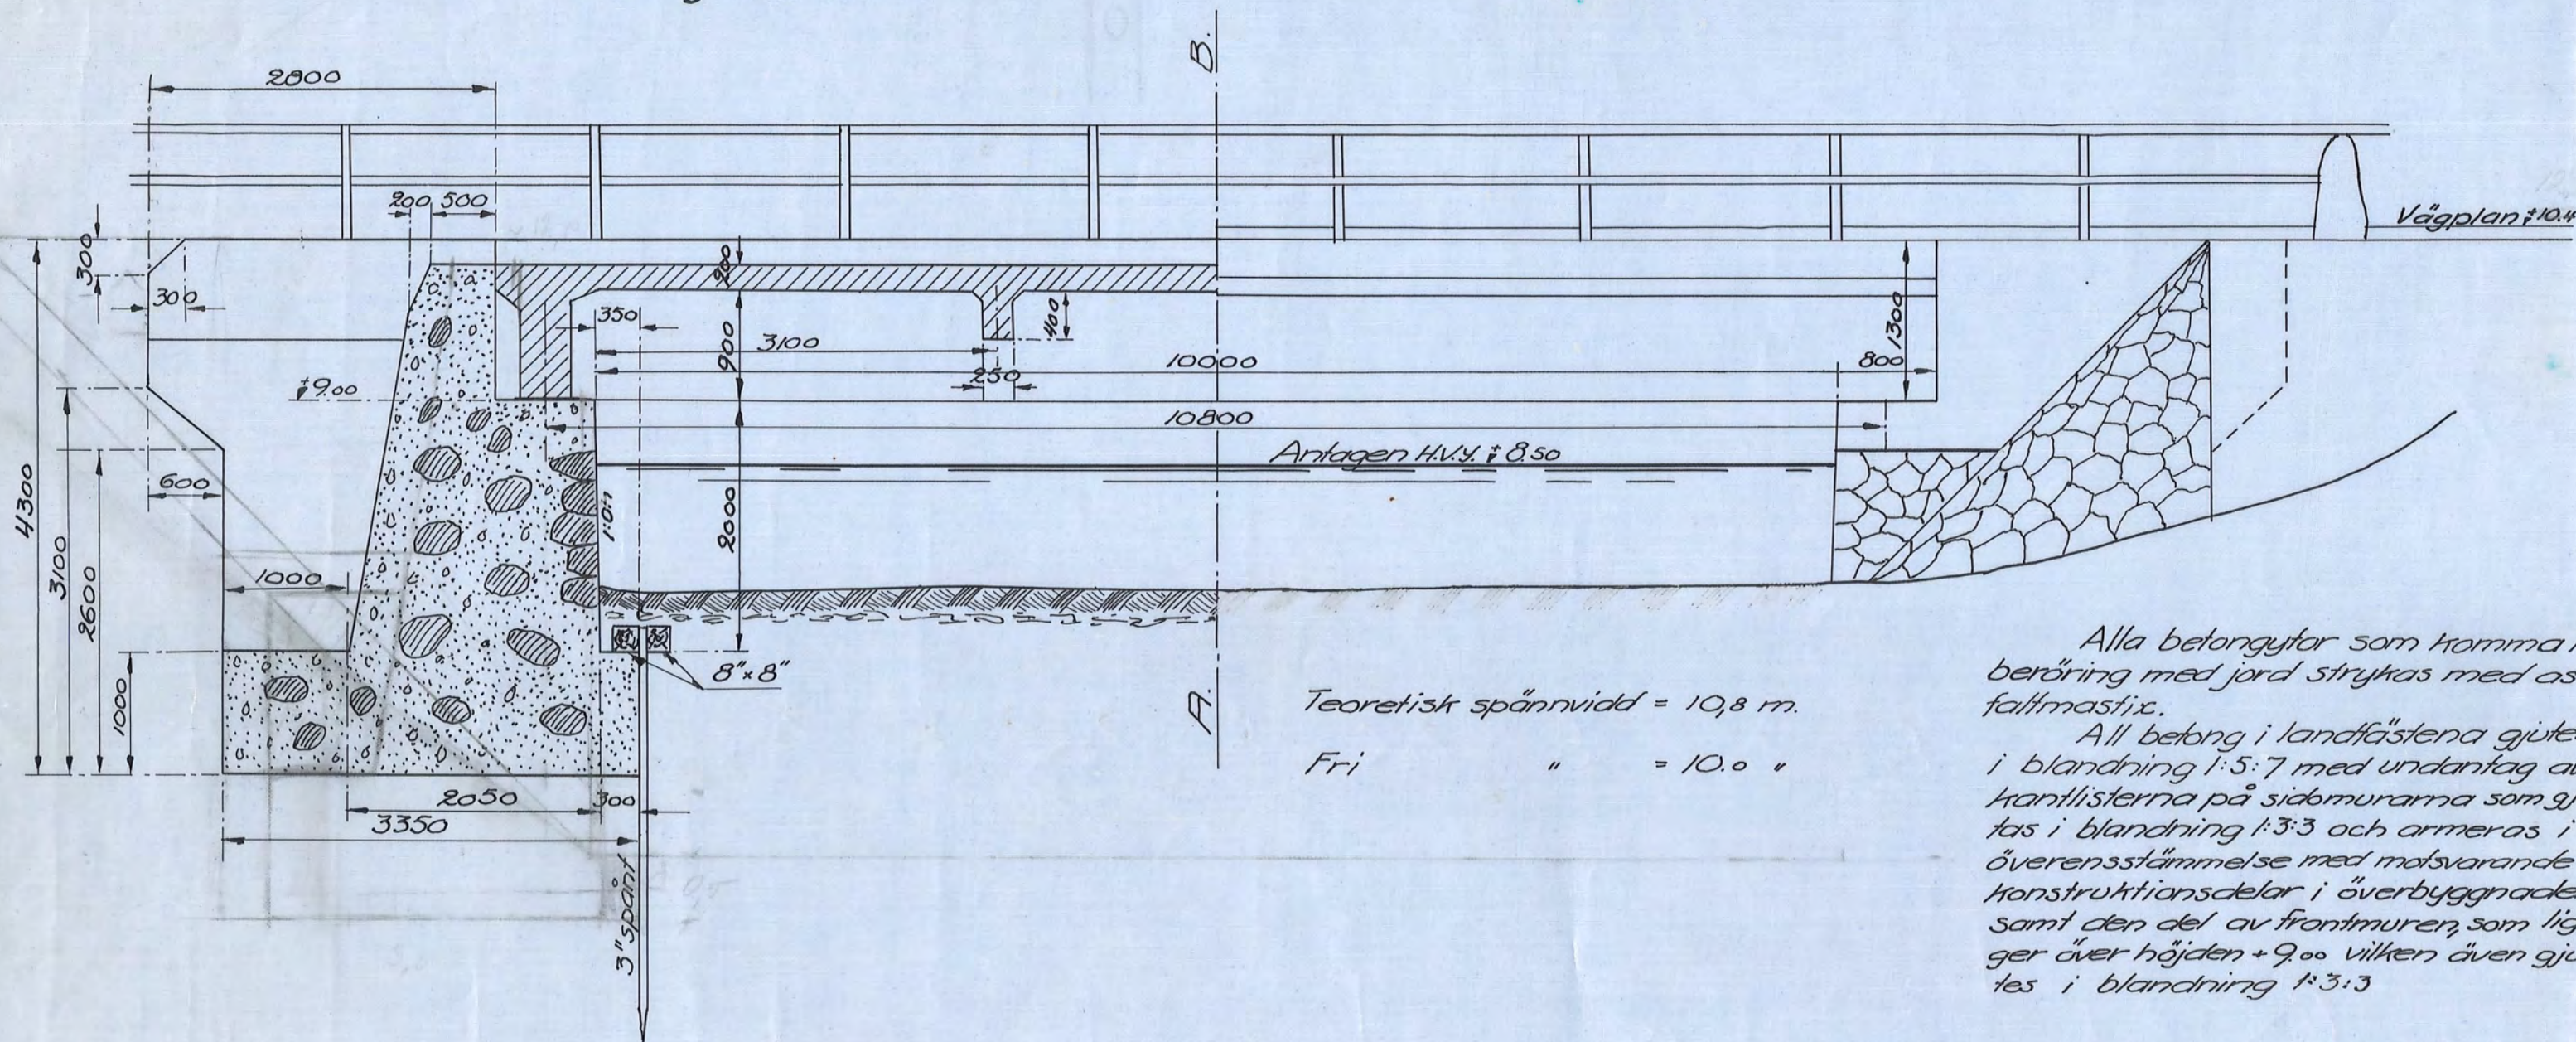


Teoretisk spännvidd = 10,8 m.

$F_{ri} = 10.0$

Alla betongytar som kommer i
beröring med jord stryks med as-
faltmastix.

All betong i landfastena gjutes i blandning 1:5:7 med undantag av kantlisterna på stöbmurarna som gjutes i blandning 1:3:3 och armeras i överensstämmelse med motsvarande konstruktionsdelar i övertyggnaden samt den del av frontmuren som ligger över höjden +9.00 vilken även gjutes i blandning 1:3:3

Plan.

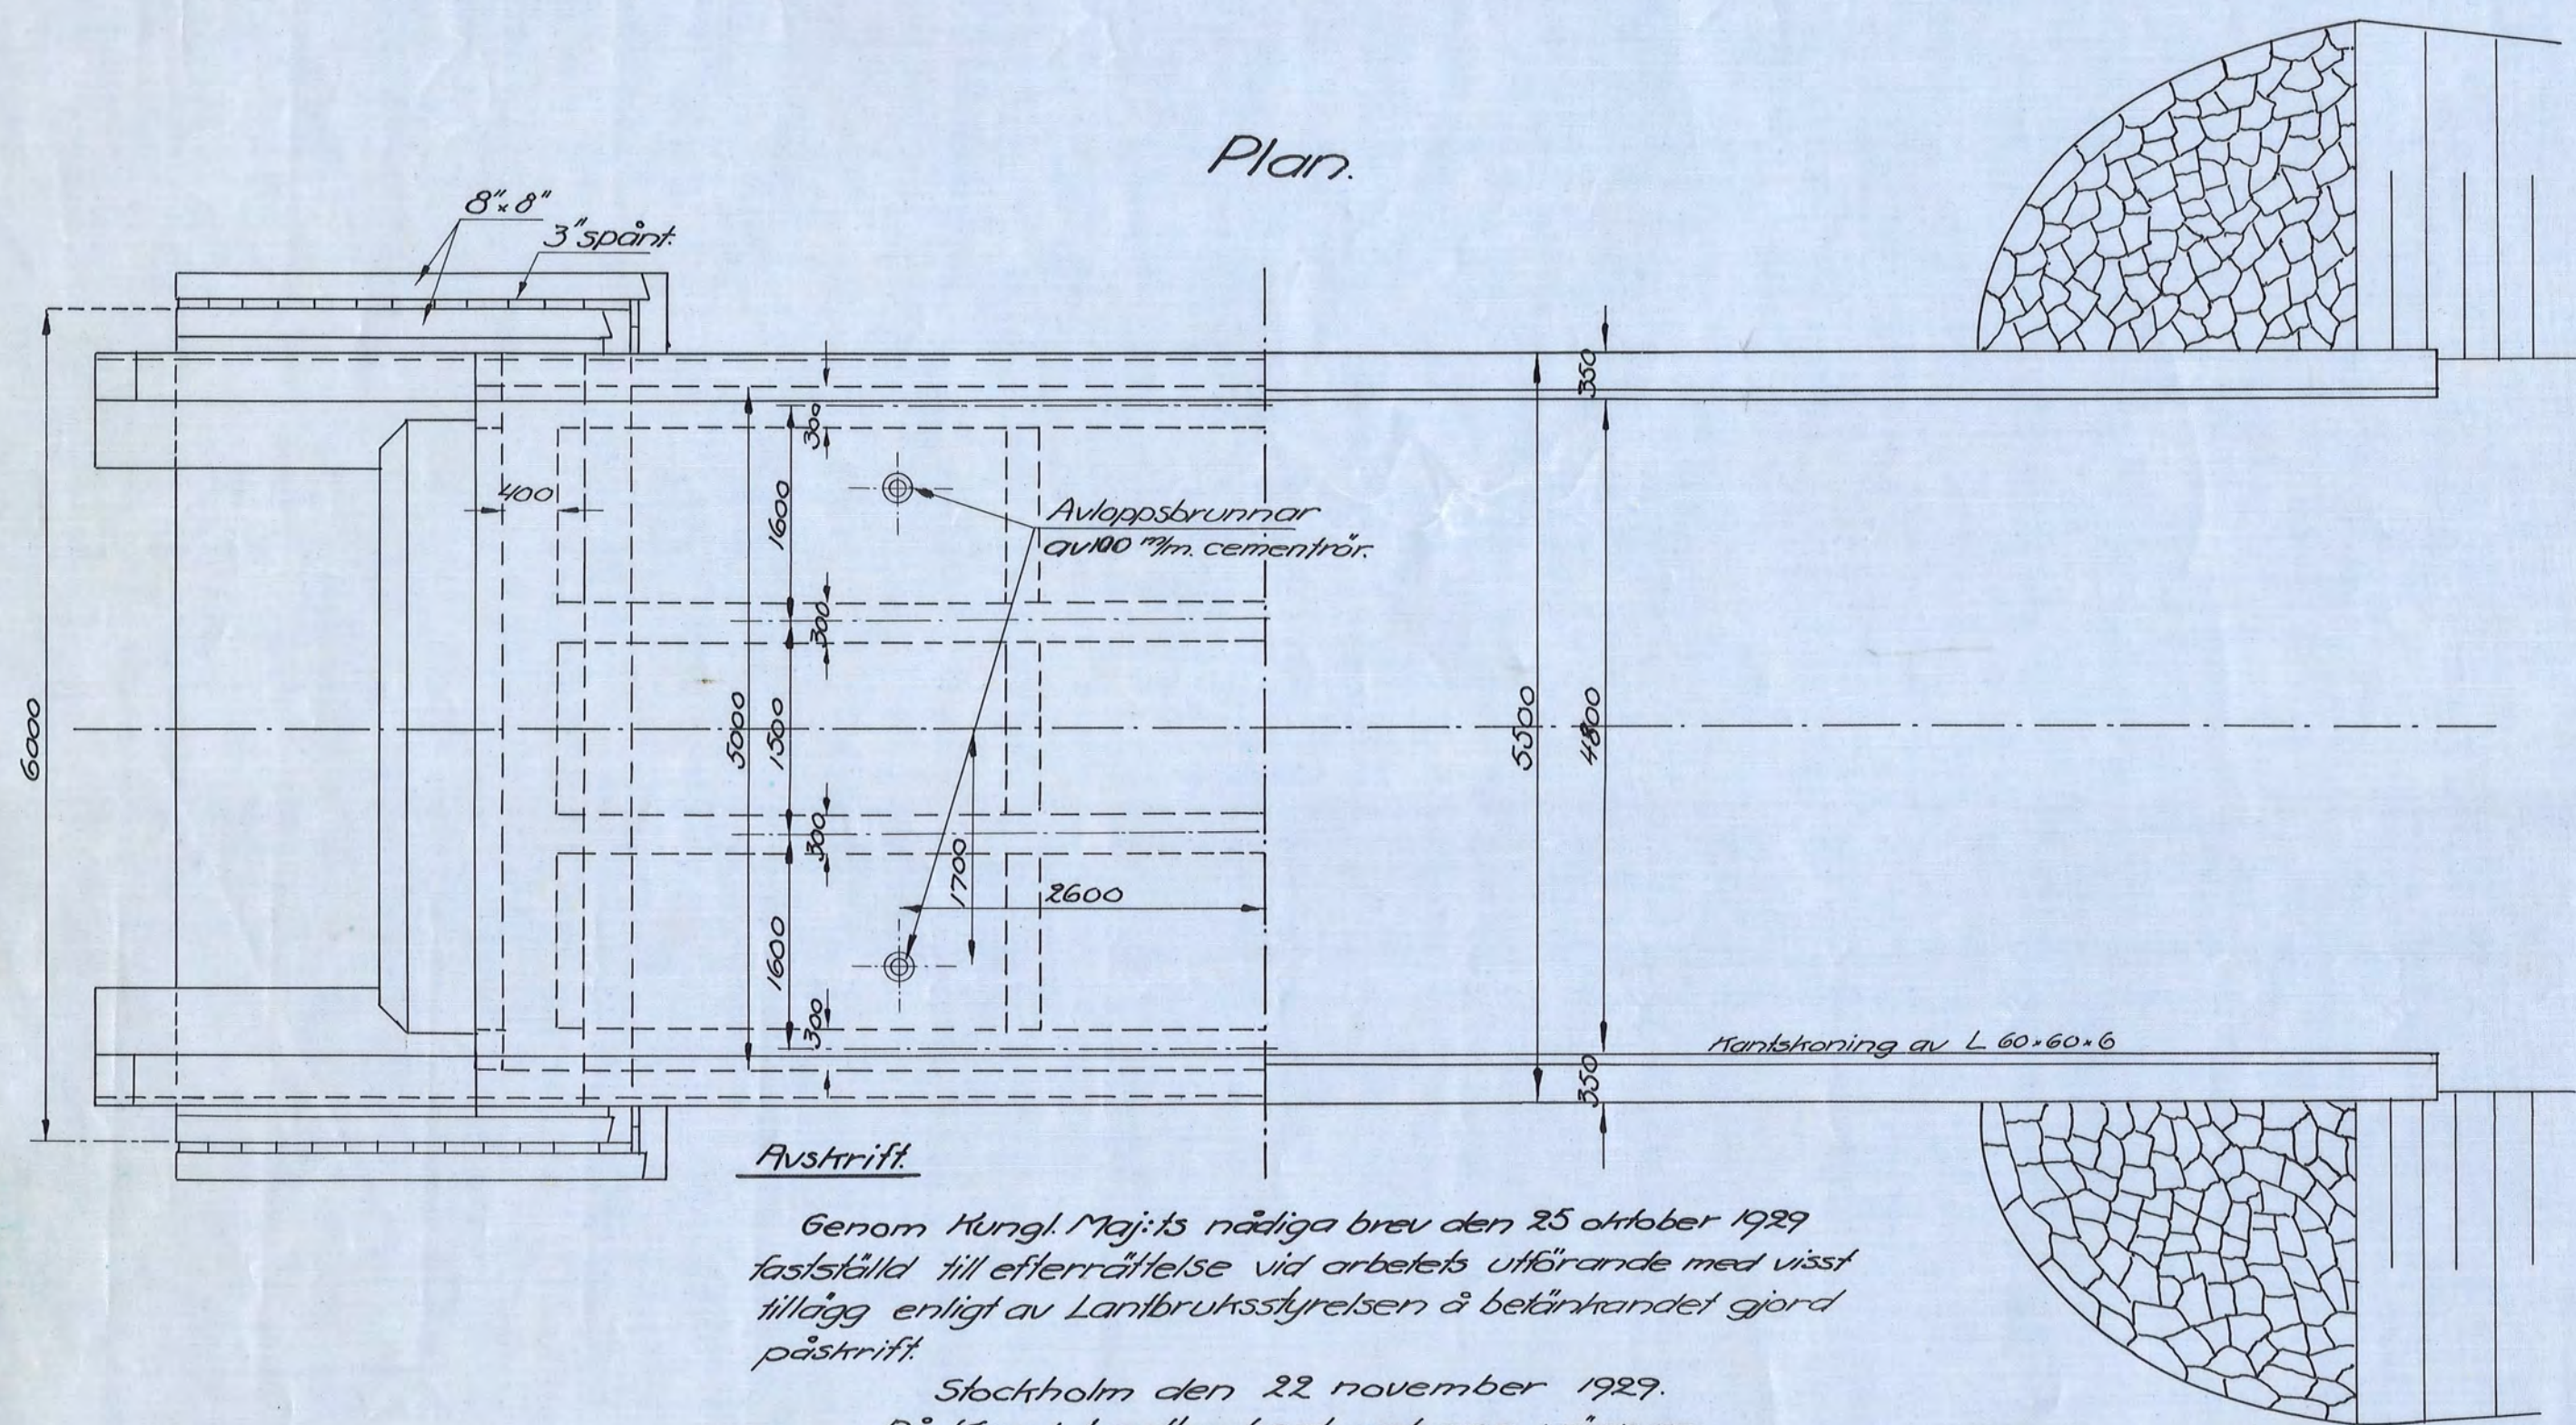


Avskrift.

Genom Hingl. Maj:ts nädliga brev den 25 oktober 1929
fastställt till efterrättelse vid arbetets utförande med viss
tillägg enligt av Lantbruksstyrelsen å betänkslandet gjord
påskrift.


Stockholm den 22 november 1929.
På Kungl. Lantbruksstyrelsens vägnar:
Albert Smith.

Auskristen bestyrkes å tjänstens vägnar:
Martin Ringström

Sektion A-B.

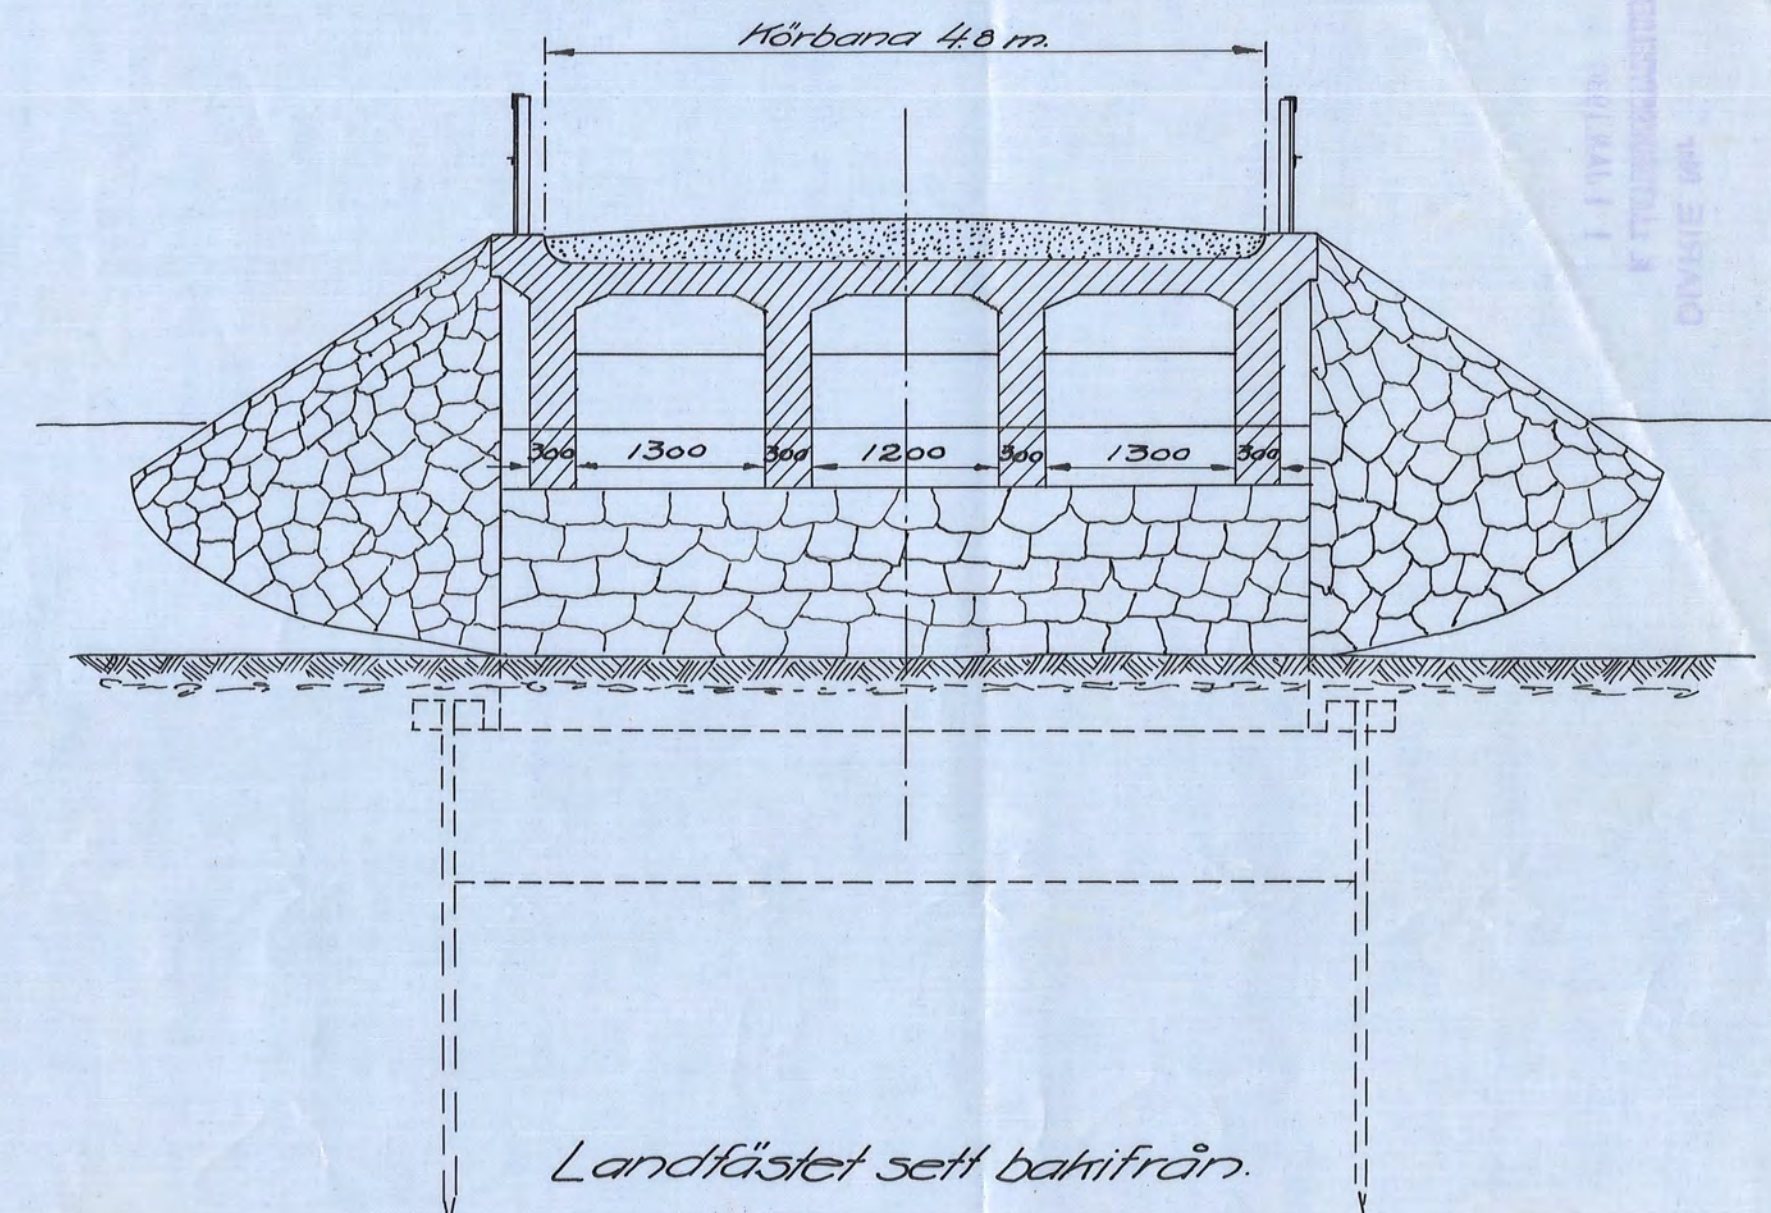


Landfästet sett bakifrån.

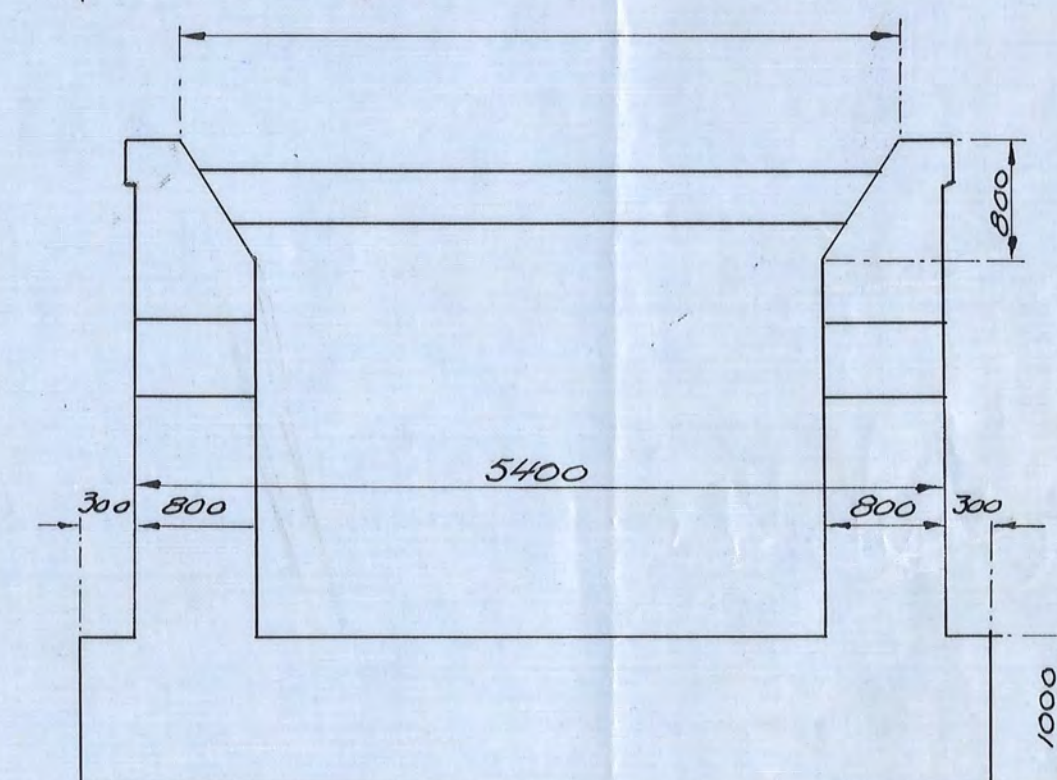

Förslag till landsvägsbro vid
Åbrostugan över norra gre-
nen av Vingåkersån.

Skala 1:50

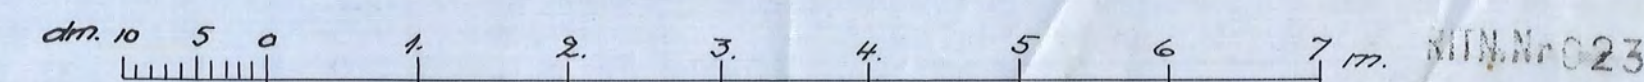

D 24*0167
 Kopian bestyrkes å tjänstens vägnar.
 Martin Ringström

Ar 148 Formland 24 mts