Kopia.

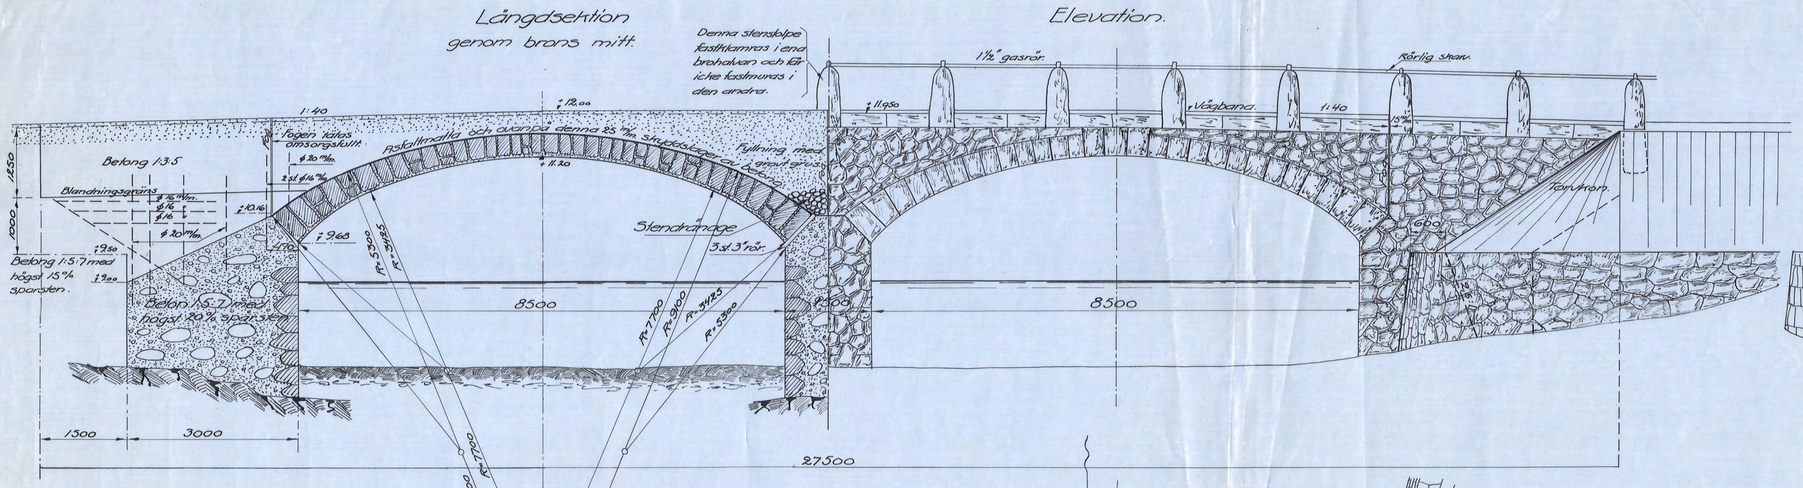

Valven muras enligt 3:h. hantverksystem. Valvstenarna sättas i ett minst 50 mm tjocht lager cementbruk. Övre ytan av valven täckes med asfaltmatta, varpå läggas ett 25 mm tjocht skyddslager av betong i blandning 1:3.
Alla betongytor, mot vilka fyllning faller, strykas med asfaltmastik.
I övrigt följes arbetsbeskrivningen.

Förslag till landsvägsbro vid Morjanå.

Skala 1:50.

dm. 10 5 0 1 2 3 4 5 6 7 8 9 10 M.

Avskrift.

Genom Kungl. Maj:ts nådiga brev den 25 oktober 1929 fastställd till efterrättelse vid arbetets utförande med visst tillägg enligt av Lantbruksstyrelsen å beträffande gjord påskrift.

Stockholm den 22 november 1929.
På Kungl. Lantbruksstyrelsens vägnar:
Albert Smith.

Avskriften bestyrkes å tjänstens vägnar:
Martin Ingström.

Kopian bestyrkes å tjänstens vägnar:
Martin Ingström

D 24:0167
24
Nr 148 Förband 24 Bit.