Kopia.

Förslag
till torrläggning av vattensjuka marker, tillhörande
# Ölstad och Åkelsta
i Lunda socken av Södermanlands län;
upprättat vid laga syneförrättning år 1928 av
Martin Lingström
Statens lantbruksingenjör.

Skala
för längd 1: 2000.
M. 50. 25. 0. 50. 100. 150. 200 M.
1.0 0.5 0. 1. 2. 3. 4. 5. 6. 7.
för höjd-sektions-och broritning 1:100.

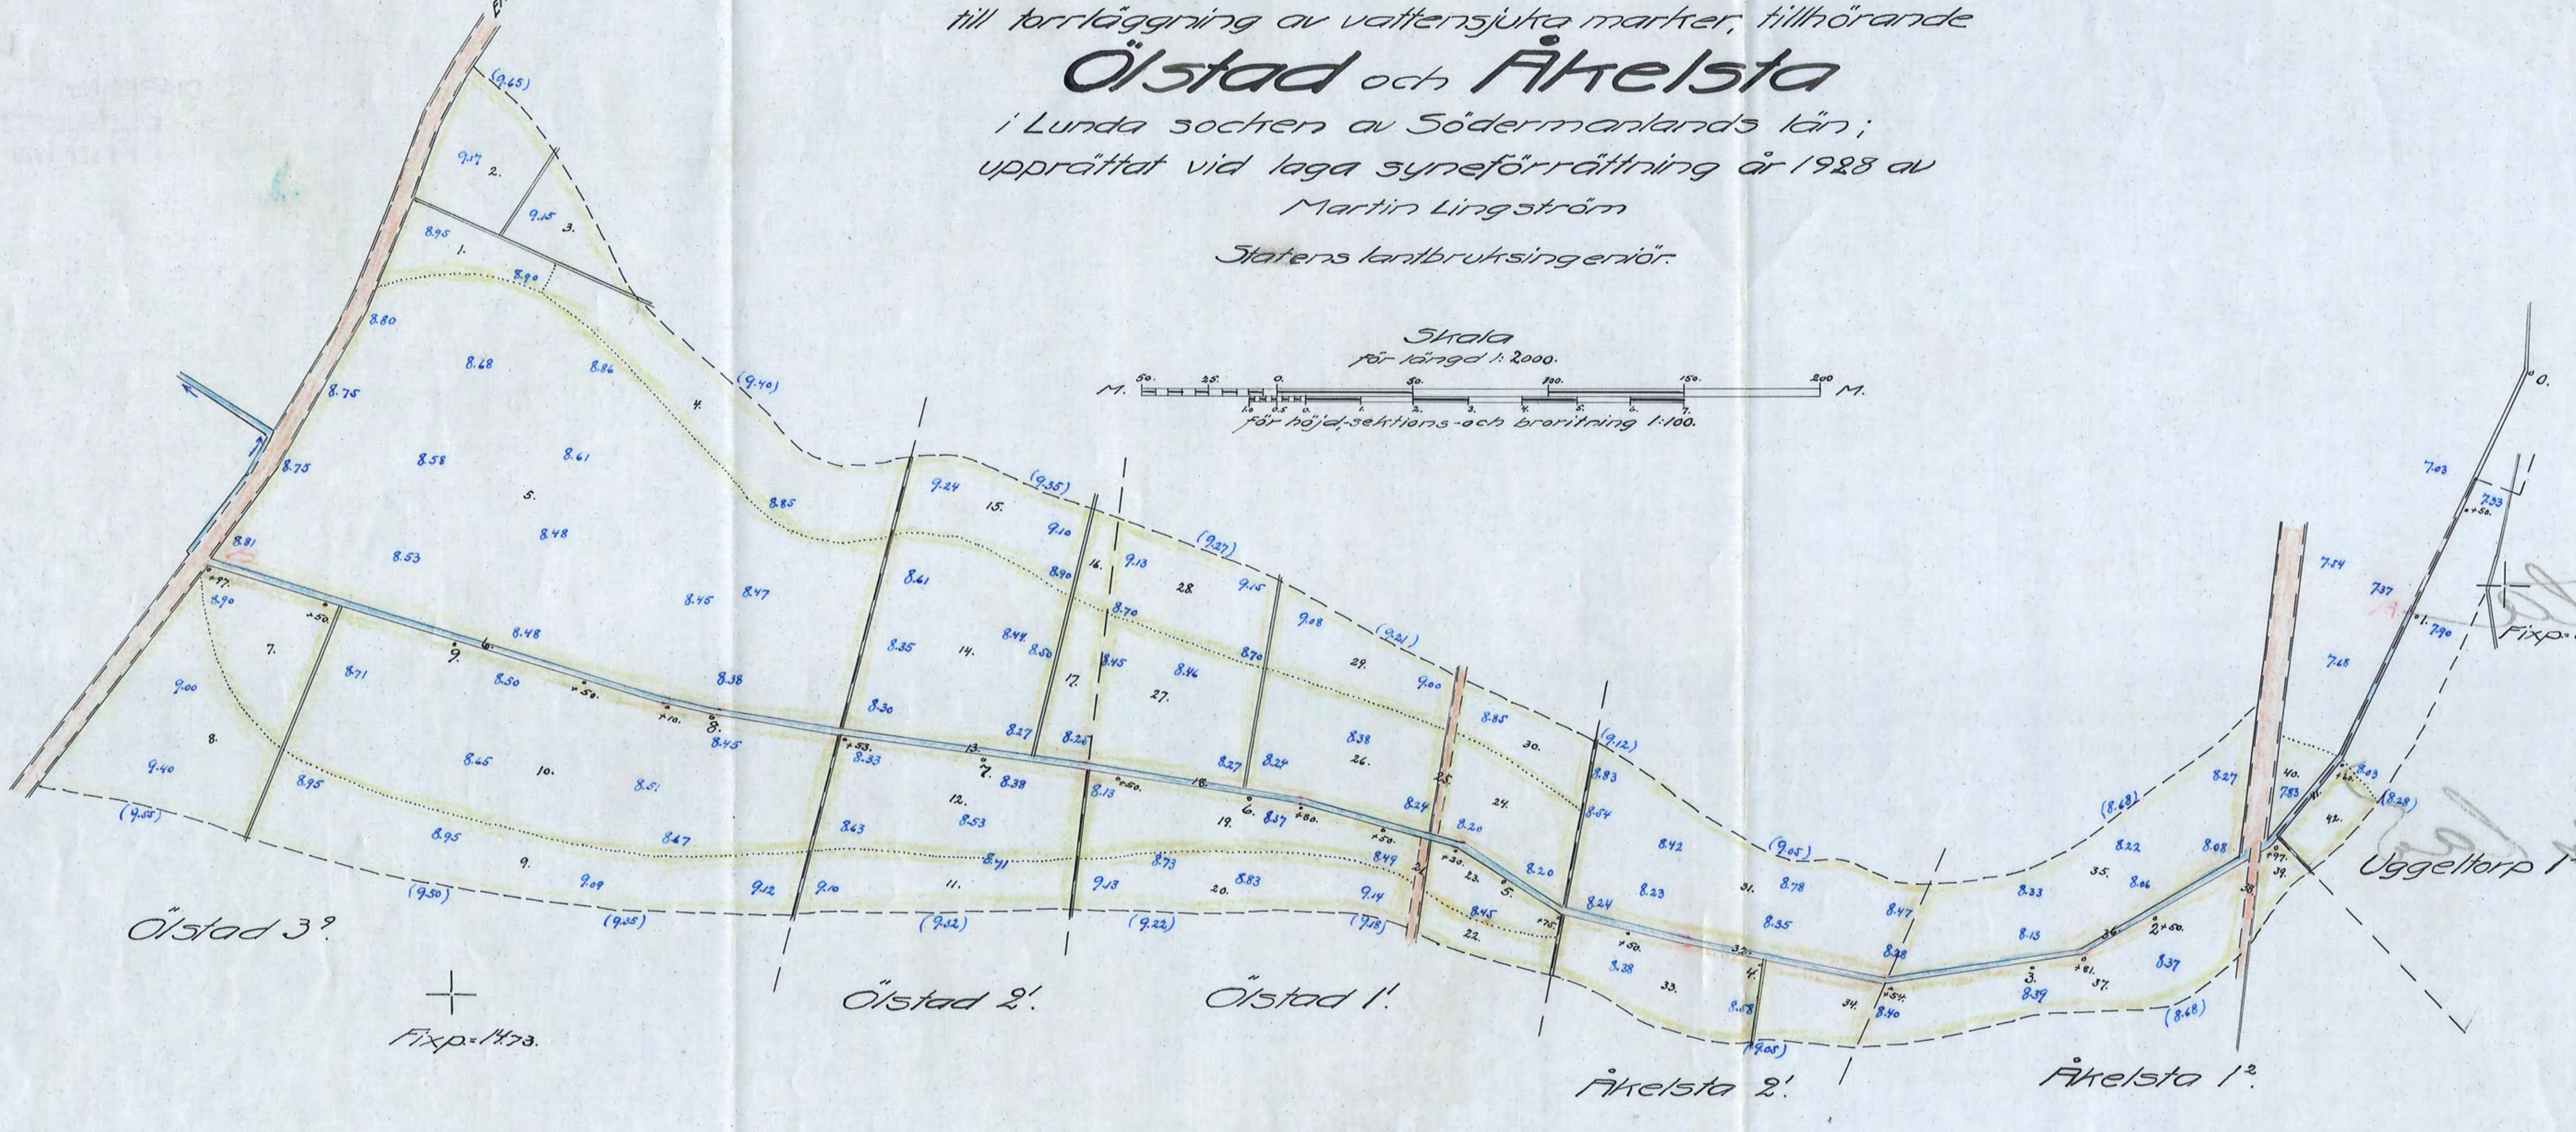

Avskrift.

Genom Kungl. Maj:ts nådiga brev
den 6 juni 1929 fastställd till efterrättelse vid arbetets utförande.

Stockholm den 23 juli 1929.
På Kungl. Lantbruksstyrelsens vägnar:
Albert Smith.

Avskriften bestyrkes å tjänstens vägnar:
Martin Lingström.

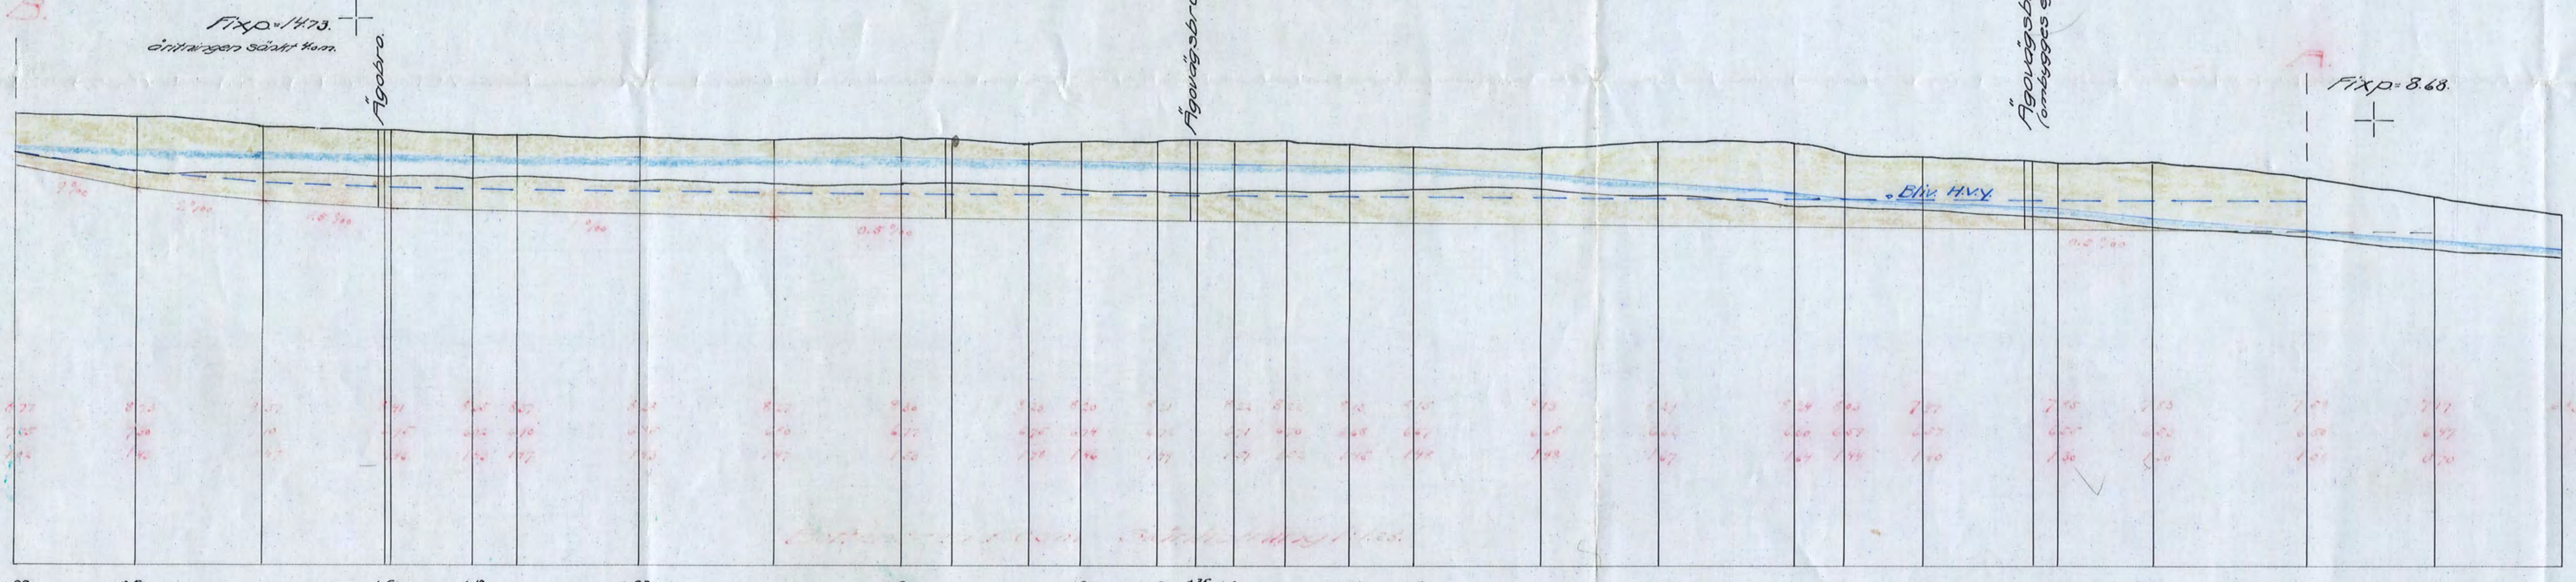

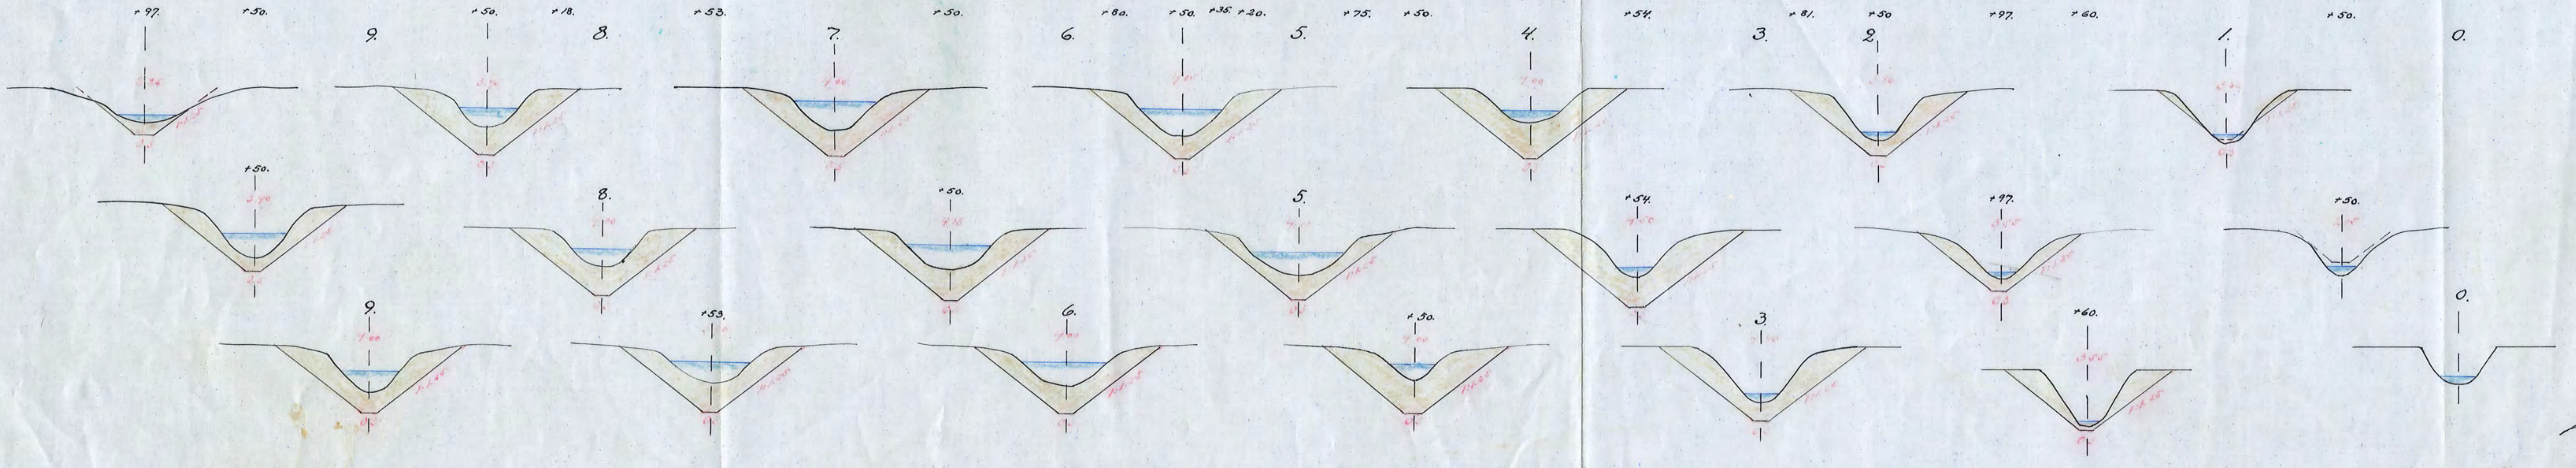

Ägo- och ägovägsbroar vid 8+52 o 5+35.

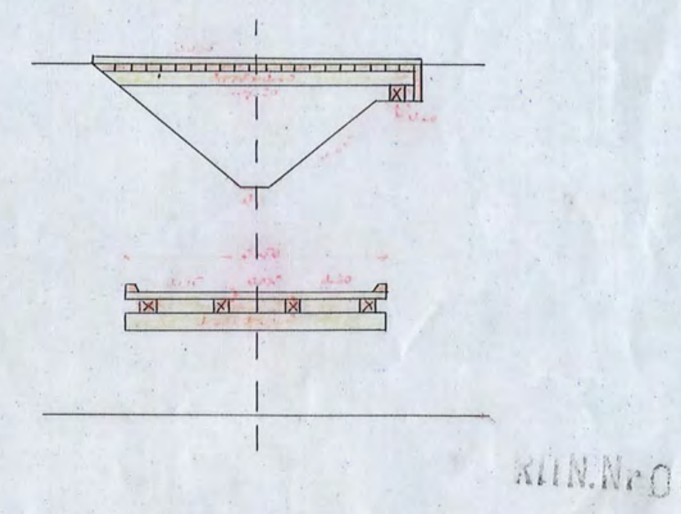

KIIN.Nr 001
D 1*0168

Kopian bestyrkes å tjänstens vägnar:
Martin Lingström.

Nr 144 Sörmland 1 ritn