
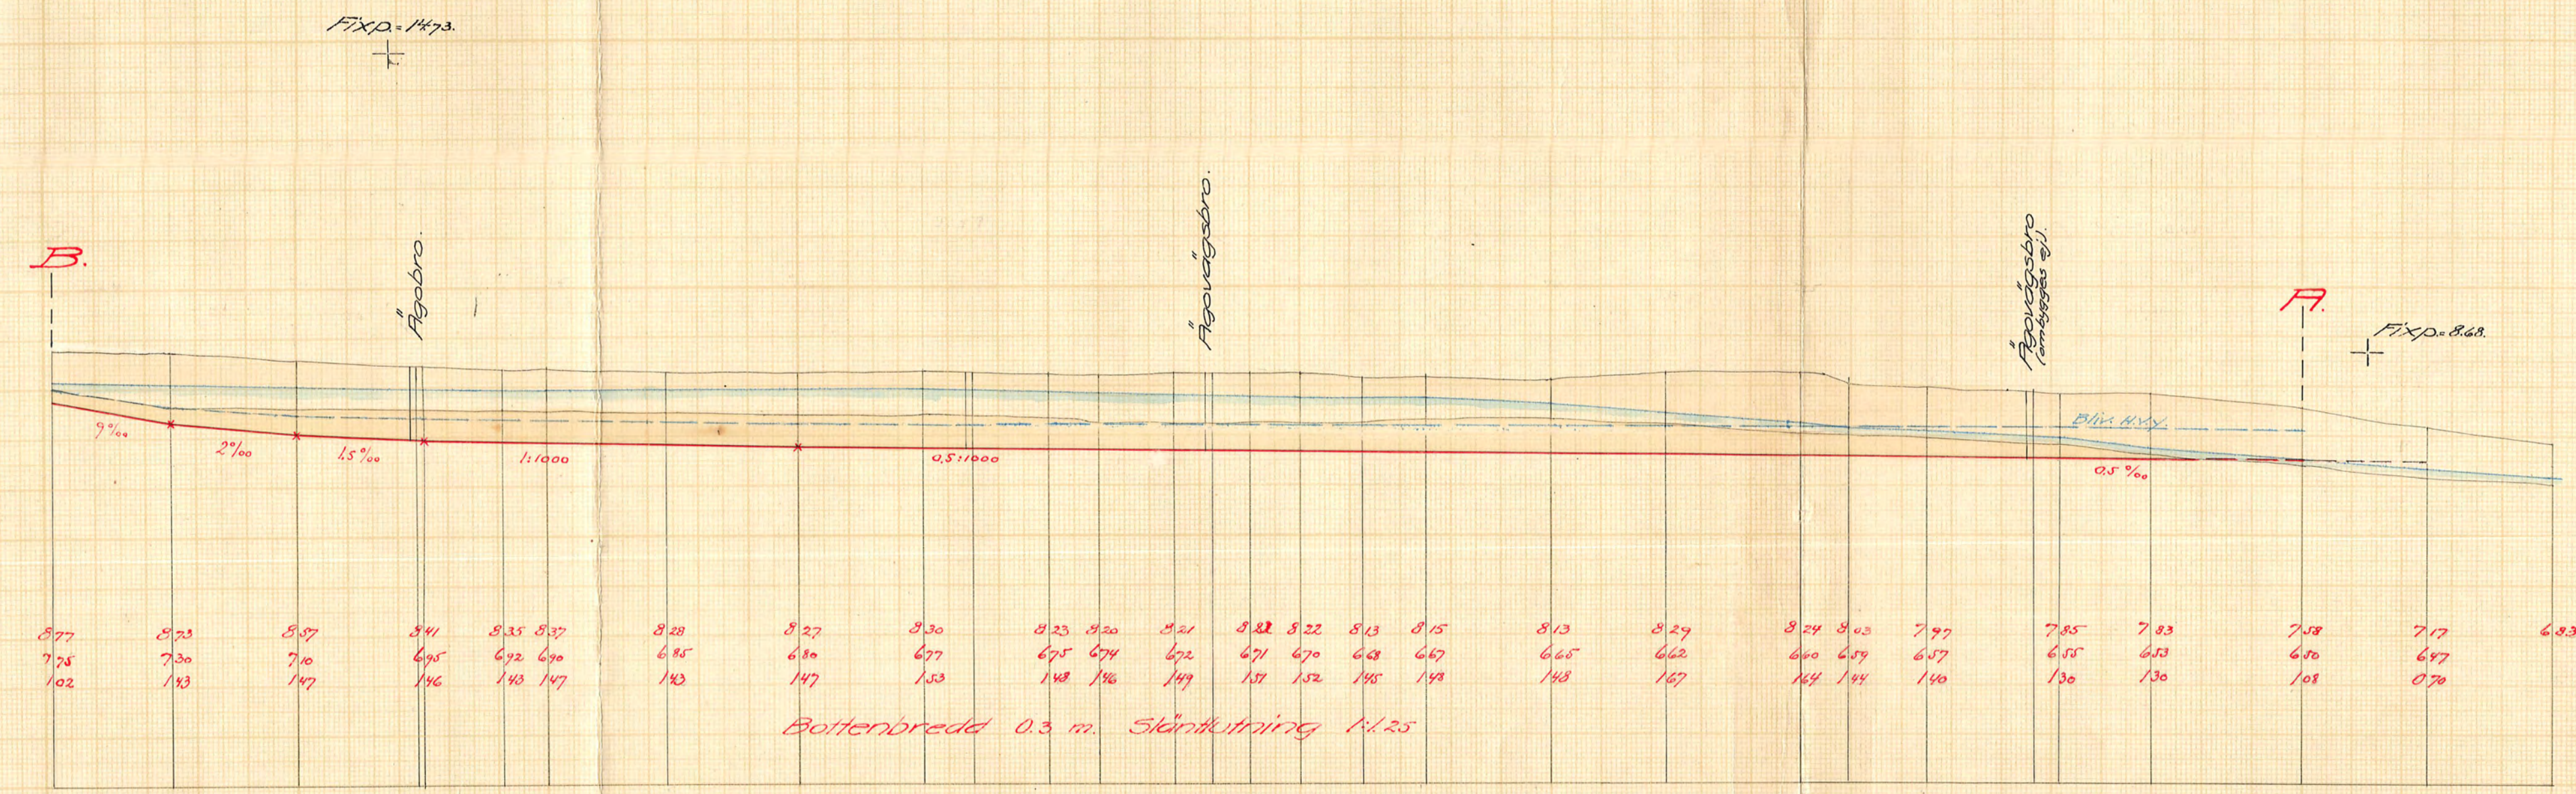



10.32/1929

Förslag
till terrällägning av vattensjuka marker, tillhörande
Ölsta och Åkrelsta
i Lunda socken av Södermanlands län;
upprättat vid laga synförrättning år 1928 av
Martin Ljungström
statens landbruksingenjör.

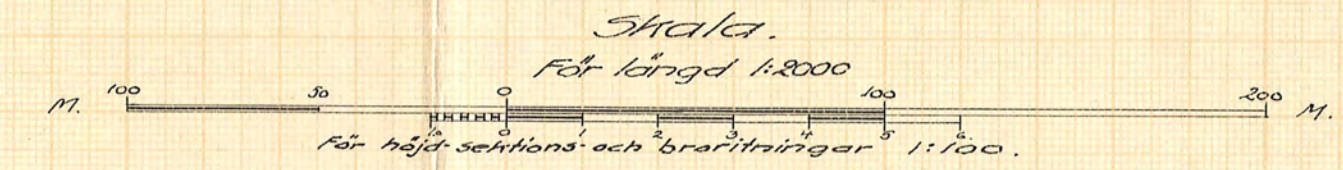

Markytans höjdläge	8.77	8.23	8.57	8.41	8.35	8.37	8.28	8.27	8.30	8.23	8.20	8.21	8.22	8.13	8.15	8.13	8.29	8.24	8.03	7.97	7.85	7.83	7.58	7.17	6.83
Blivande bottenläge	7.78	7.30	7.10	6.95	6.92	6.90	6.85	6.80	6.77	6.75	6.74	6.72	6.71	6.70	6.68	6.67	6.65	6.62	6.60	6.59	6.57	6.55	6.53	6.30	6.97
Grävningsdjup	1.02	1.13	1.47	1.46	1.43	1.47	1.43	1.47	1.53	1.48	1.46	1.49	1.51	1.52	1.48	1.48	1.67	1.64	1.44	1.40	1.30	1.30	1.08	0.70	

Bottenbredd 0.3 m. Släntlutning 1:1.25

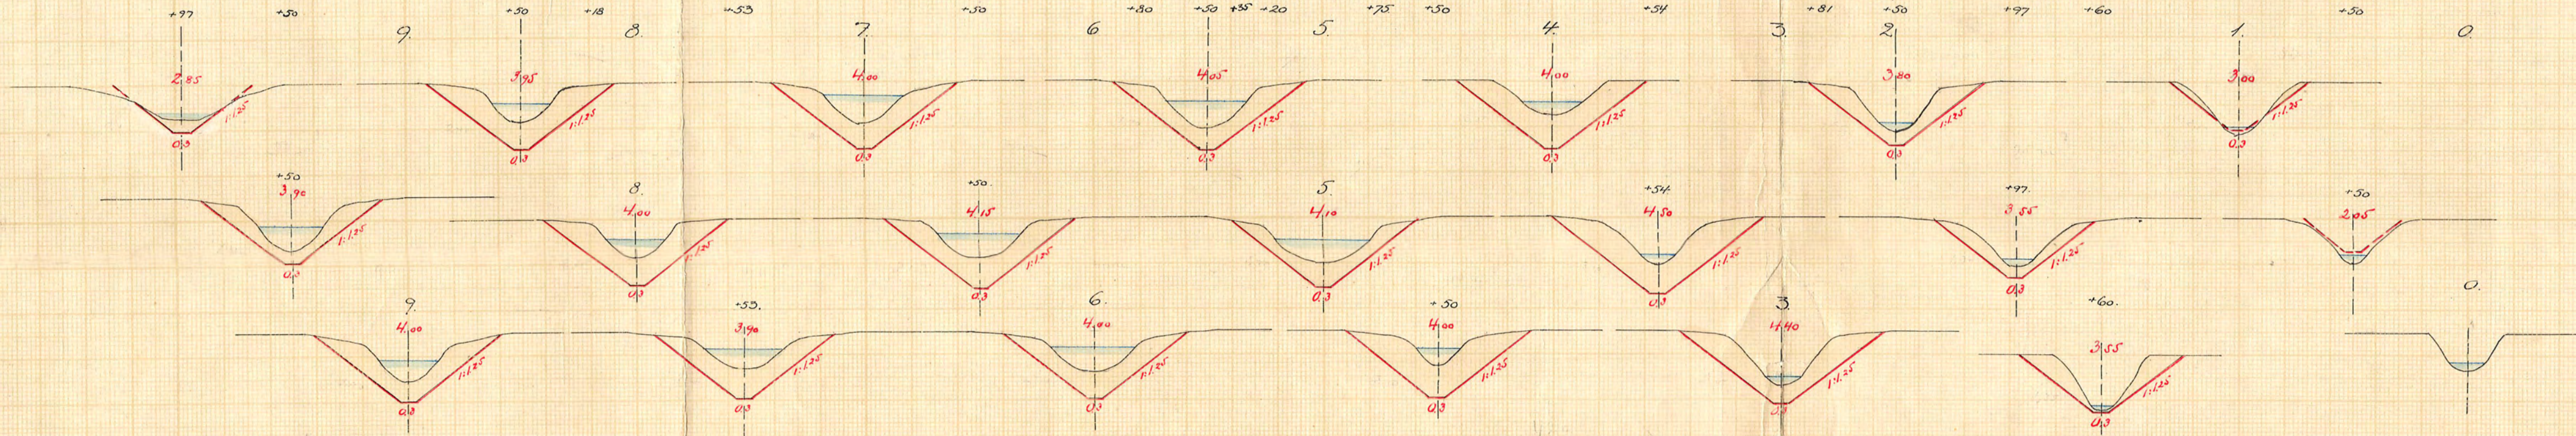

Ägo och ägavägsbroar vid 8+52.5 och 8+35.

