

Förslag till korrläggning och odling af
vattensjuka ängo- och mossmarker till

Litt. C. O. E. F och G. uti

Hjelmöster

inom Vesterås, socken, Vester Rekarne hä-
rad af Ödermanlands län.


Läby, Gnesta den 6 juli 1889. Bror Emil Hildebrand

KONGL. VÄG- OCH VATTENBYGGNADSTYRELSEN
BYGGNADST. DEL 3
1889-90


Vidimera
ex officio

Gnesta d. 18 Sept. 1890

Bror Emil Hildebrand

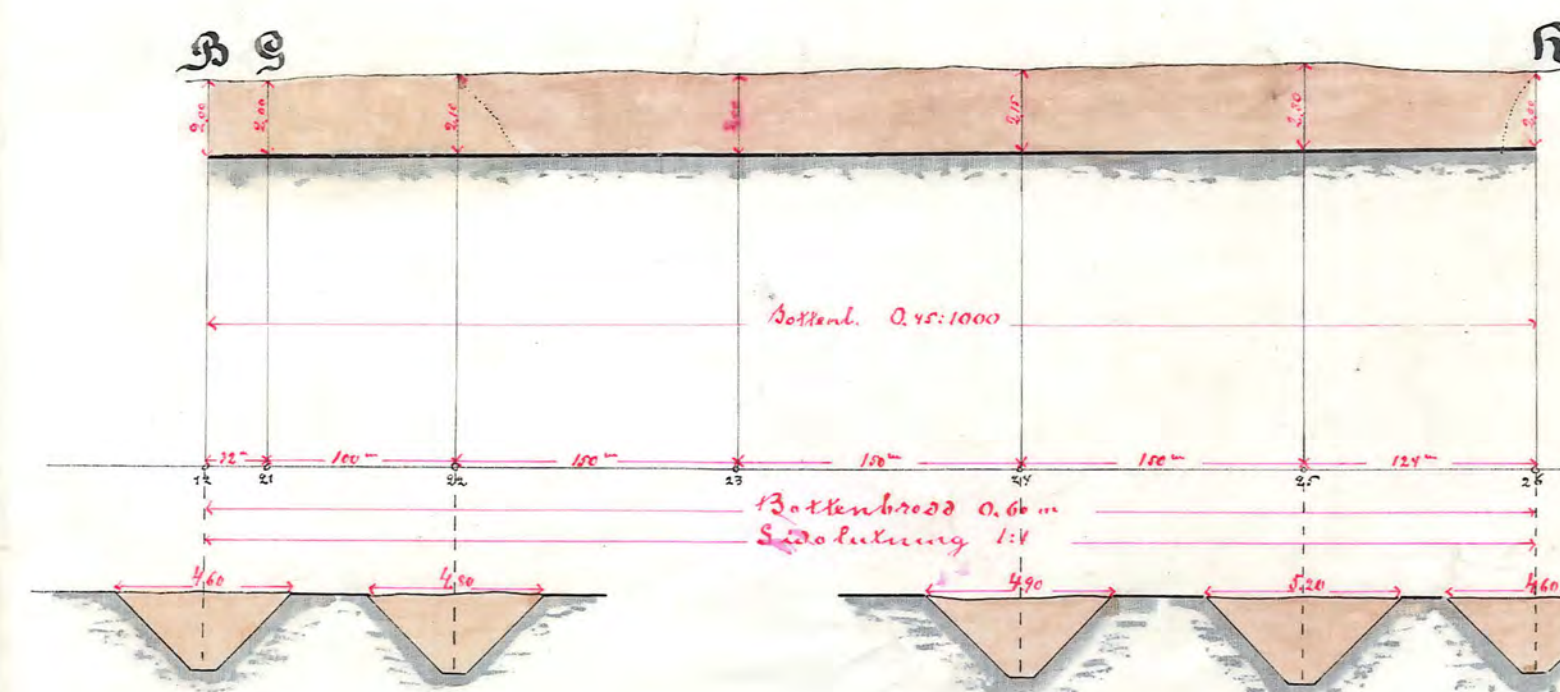

Handwritten notes:
Hjelmöster
Vester Rekarne
Gnesta
1890

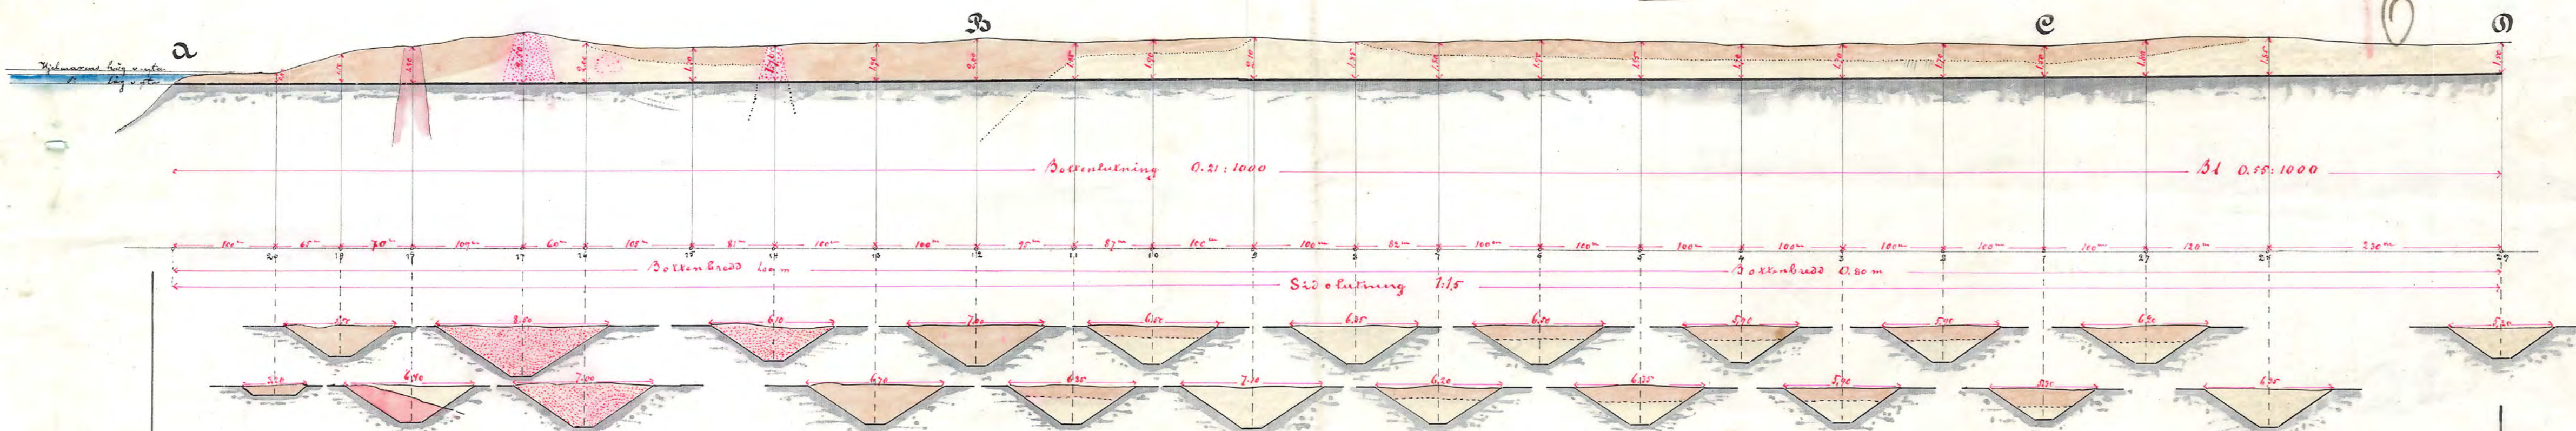

Officiell

Den här arbetsplan är af Kongl. Maj: $\frac{1}{2}$ enligt nädigt
bref af den 16 Maj 1890 fastställd att lända till af-
terrättelse vid arbetets utförande Stockholm den
26 Juni 1890


A Kongl. Väg- och Vattenbyggnadstyrelsens väg-
när:

A. H. Lindgren

P. H. Hedenblad

Längd skala 1:4000

Skala för höjd o sektioner 1:200

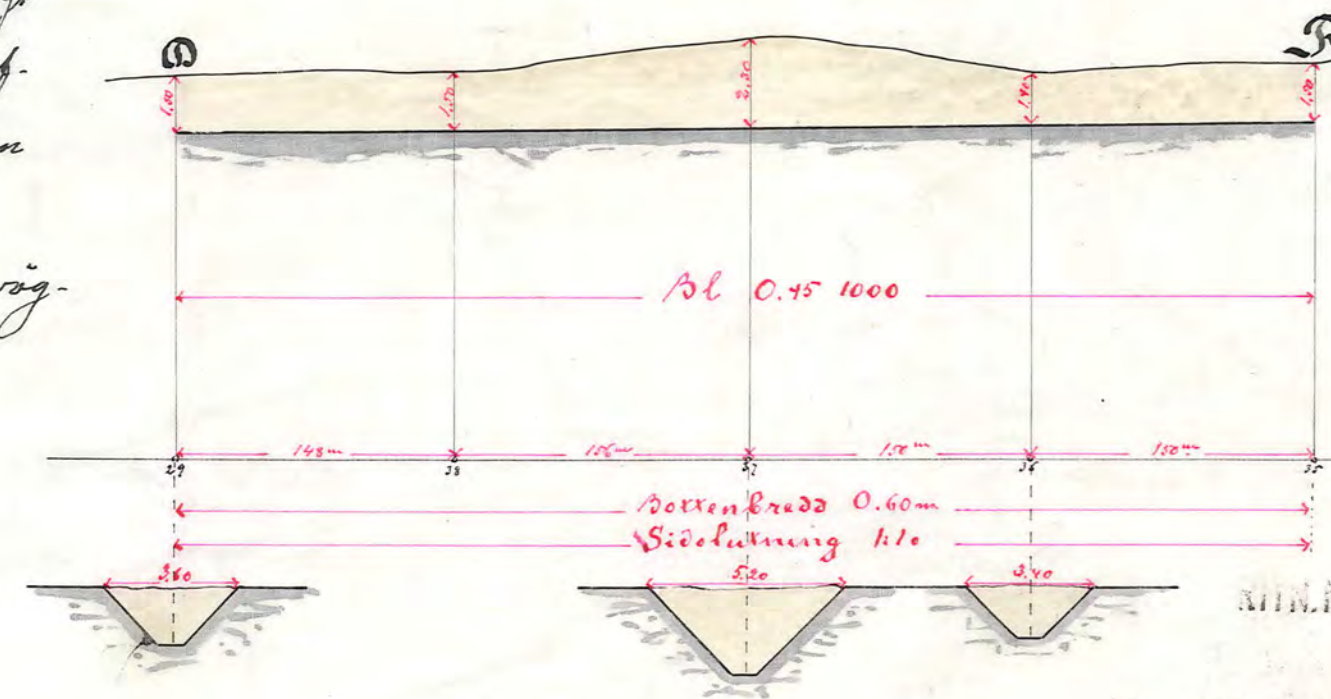

Ark. Nr 002

2*0017

2

Nr 15 Ödermanland 2 rit