Blad 3.

Förslag
i 6 blad
till utförande av torrläggningsföretaget
Lindholm-Rosöga-Elläng
i Barva, Kjula och Härads socknar av Södermanlands län,
upprättat vid laga syneförrättning åren 1929-1930 av
Martin Lingström
Statens lantbruksingeniör.

Skala
För längd 1:4000
M 100 50 0 100 200 300 M
1:4000 1:2000 1:1000 1:500 1:200 1:100
För höjd, sektioner och bröriltningar 1:100.

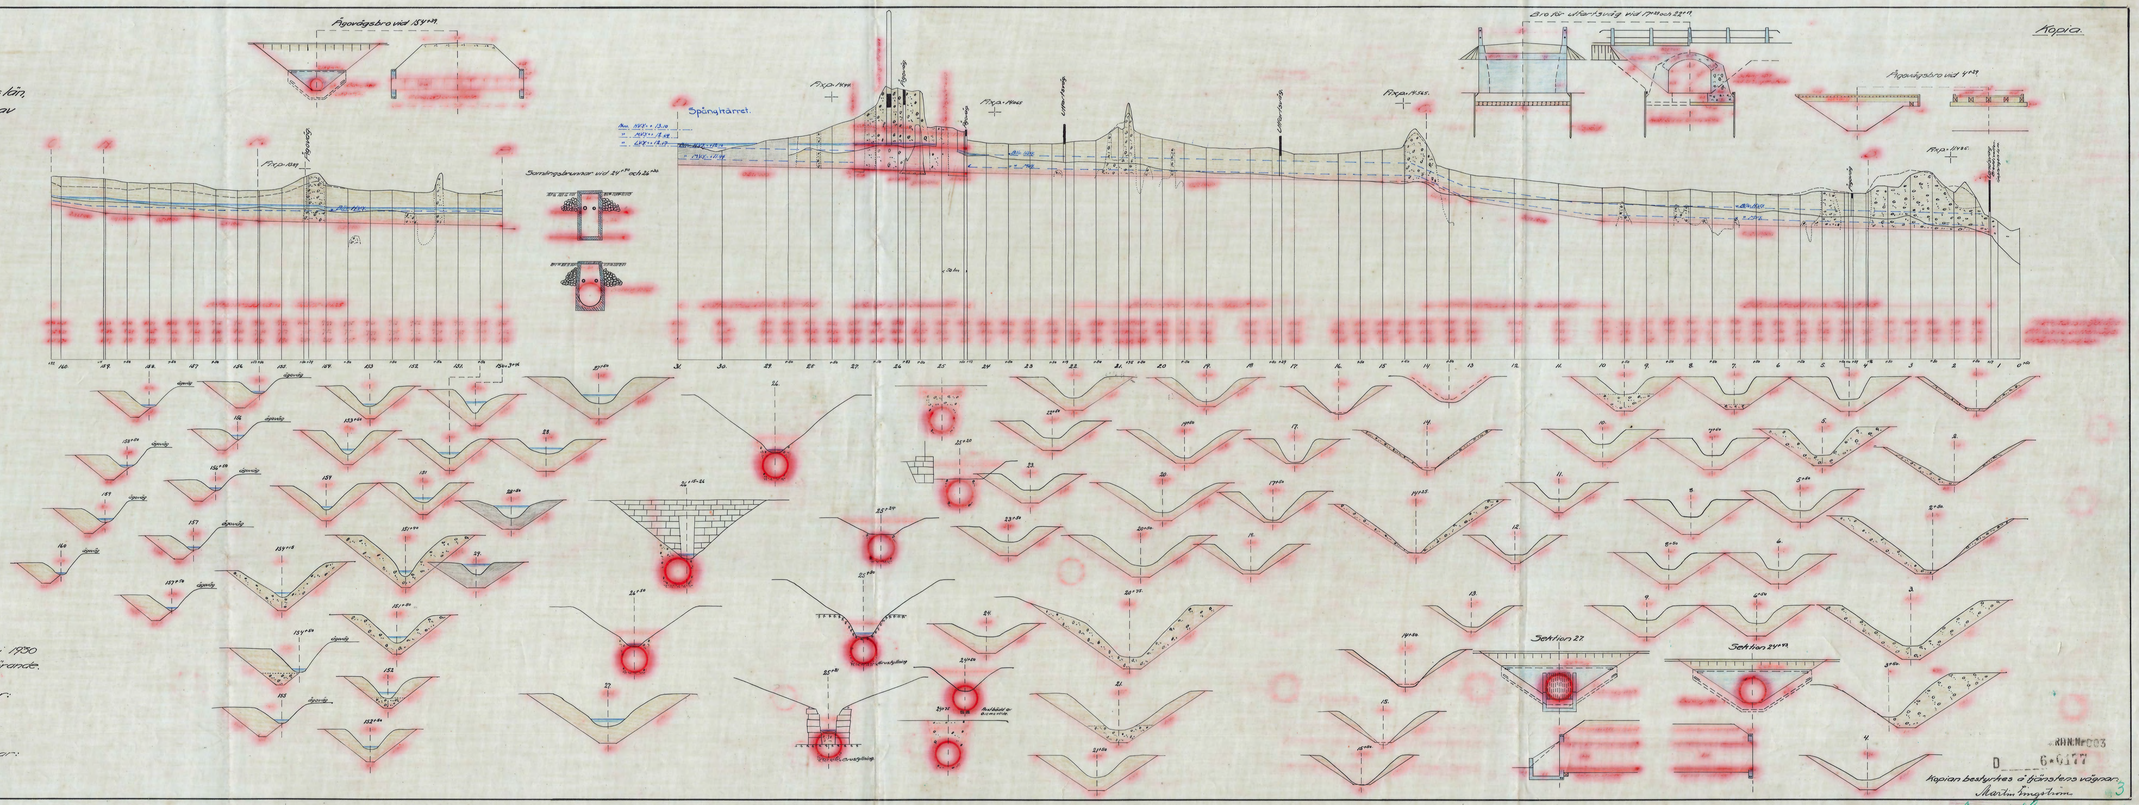

Avskrift:
Genom Kungl. Majts nådiga brev den 20 juni 1930
fastställd till efterrättelse vid arbetets utförande.
Stockholm den 22 augusti 1930.
På Kungl. Lantbruksstyrelsens vägnar:
Albert Smith.

Avskriften bestyrkes å fjänstens vägnar:
Martin Lingström

Kopian bestyrkes å fjänstens vägnar:
Martin Lingström

RHN:Nr 003
D 6·6177

3

Nr 164 Sörmland Grits