Plan:

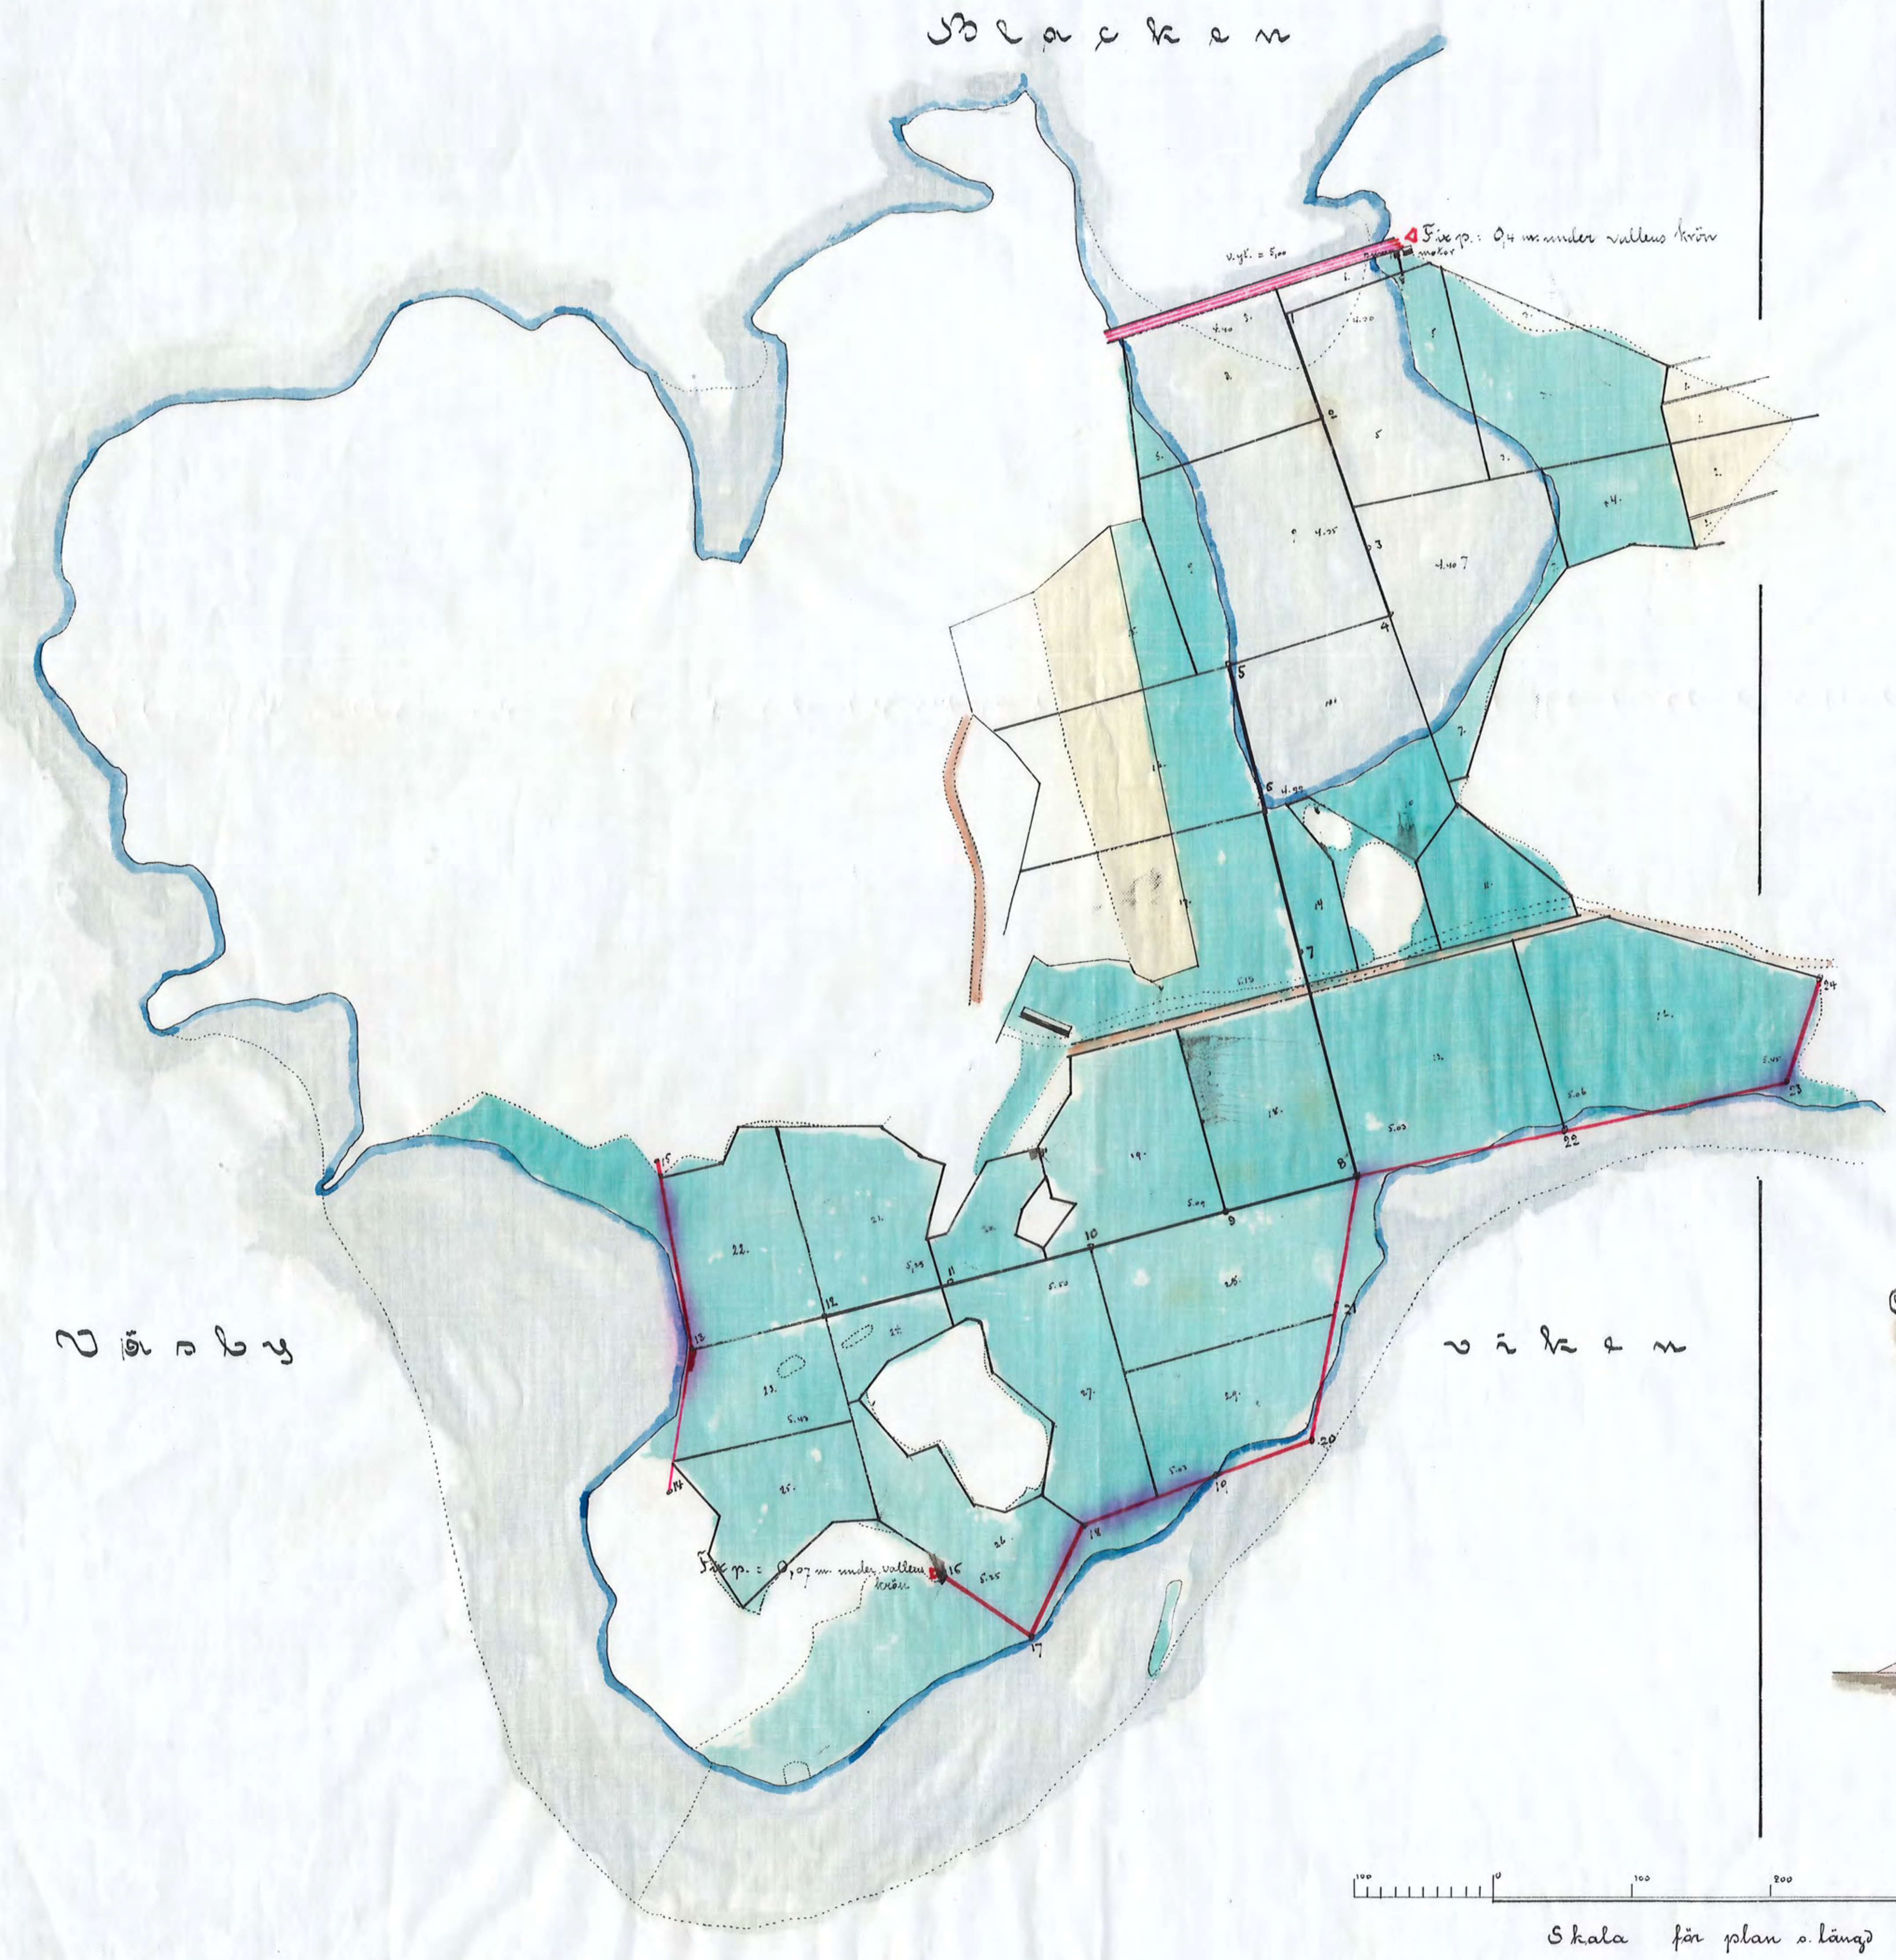

Förslag till torrläggning, genom invallning, och odling af vattensjuka marker till

Våsby

uti Torshälla socken, Vester Rekarne härad

af Södermanlands län.

Enerta den 12 April 1890 Bror Emil Hildebrand

KONGL. VÄG- och VATTEN BYGGNADSSTYRELSENS RITNINGSARKIV

Kopia.

Profiler och tvärsektioner

Enl. Kongl. Maj:ts nådiga bref af den 14 November 1890 fastställd till efterrättelse vid arbetets utförande under förbehåll att vallen L–M utföres helt och hållet af jord med minst 2 meters krönbredd samt torfbeklädda doseringar med lutningar åt sjösidan af 2:1 och åt landsidan af 1,5:1, äfvensom att utanför vallen åt sjösidan nedslås en rad alstammar så friska, att de kunna rotas och sätta grönt.

Stockholm den 27 December 1890

J. G. Richert

A. M. Lindgren

Profil och sektioner af aflopsgrafven A – B – C – D – E – F

Profil och sektioner af vallen G – H.

Prof. o. sektion. af vallen I – K

Prof. o. sekt. af vallen L – M.

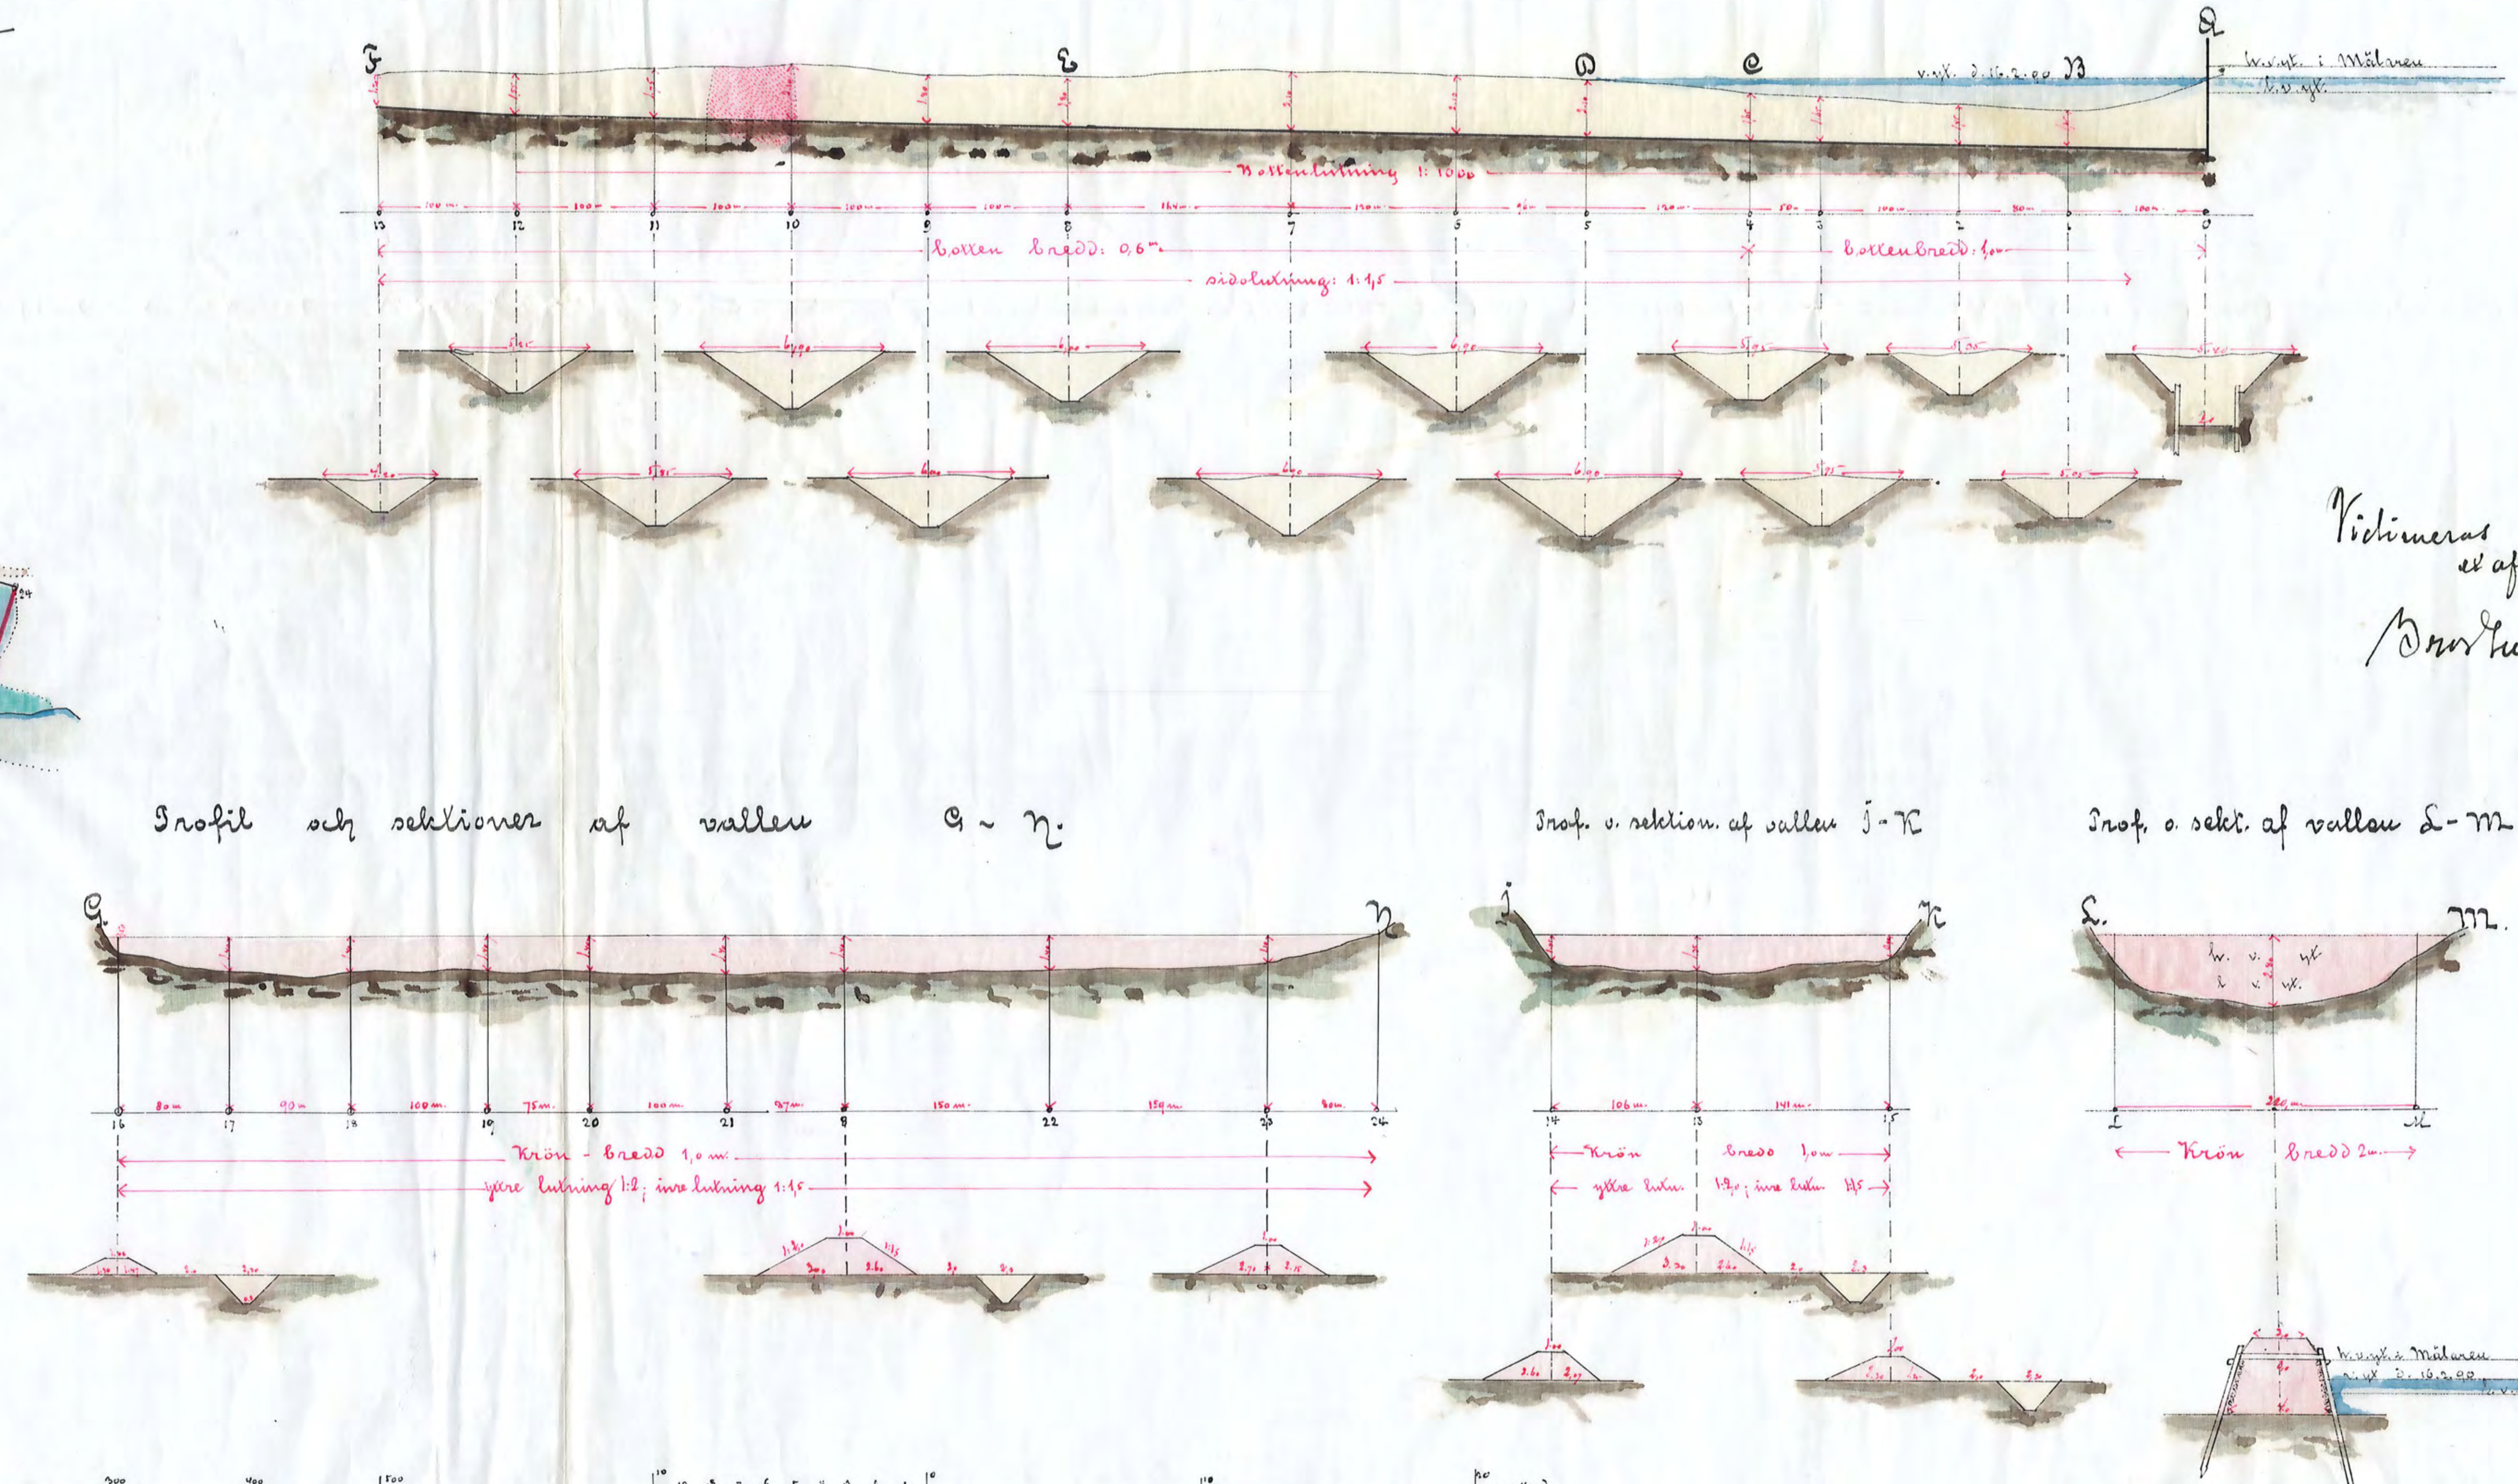

Vidimeras ex officio

Bror Emil Hildebrand

Skala för plan o. längd 1:4000

Skala för höjd o. sektioner 1:200

KHK Nr 001
D 1•0018
Nr 16 Södermanland Iritu