

Kopia.

Förslag

till utförande av torrlägningsföretaget
Västerberga-Sörby
i Runtuna socken av Södermanlands län,
upprättat vid laga synförrättning år 1929 av
Martin Lingsström

Statens lantbruksingenjör.




Avskrift

Genom Kungl. Maj:ts nådiga brev den
16 maj 1930 fastställt till efterrättelse
vid arbetets utförande.

Stockholm den 3 juni 1930.
På Kungl. Lantbruksstyrelsens vägnar:
Albert Smith.


Blad 2.

Bro för utfartsväg vid 2+50.

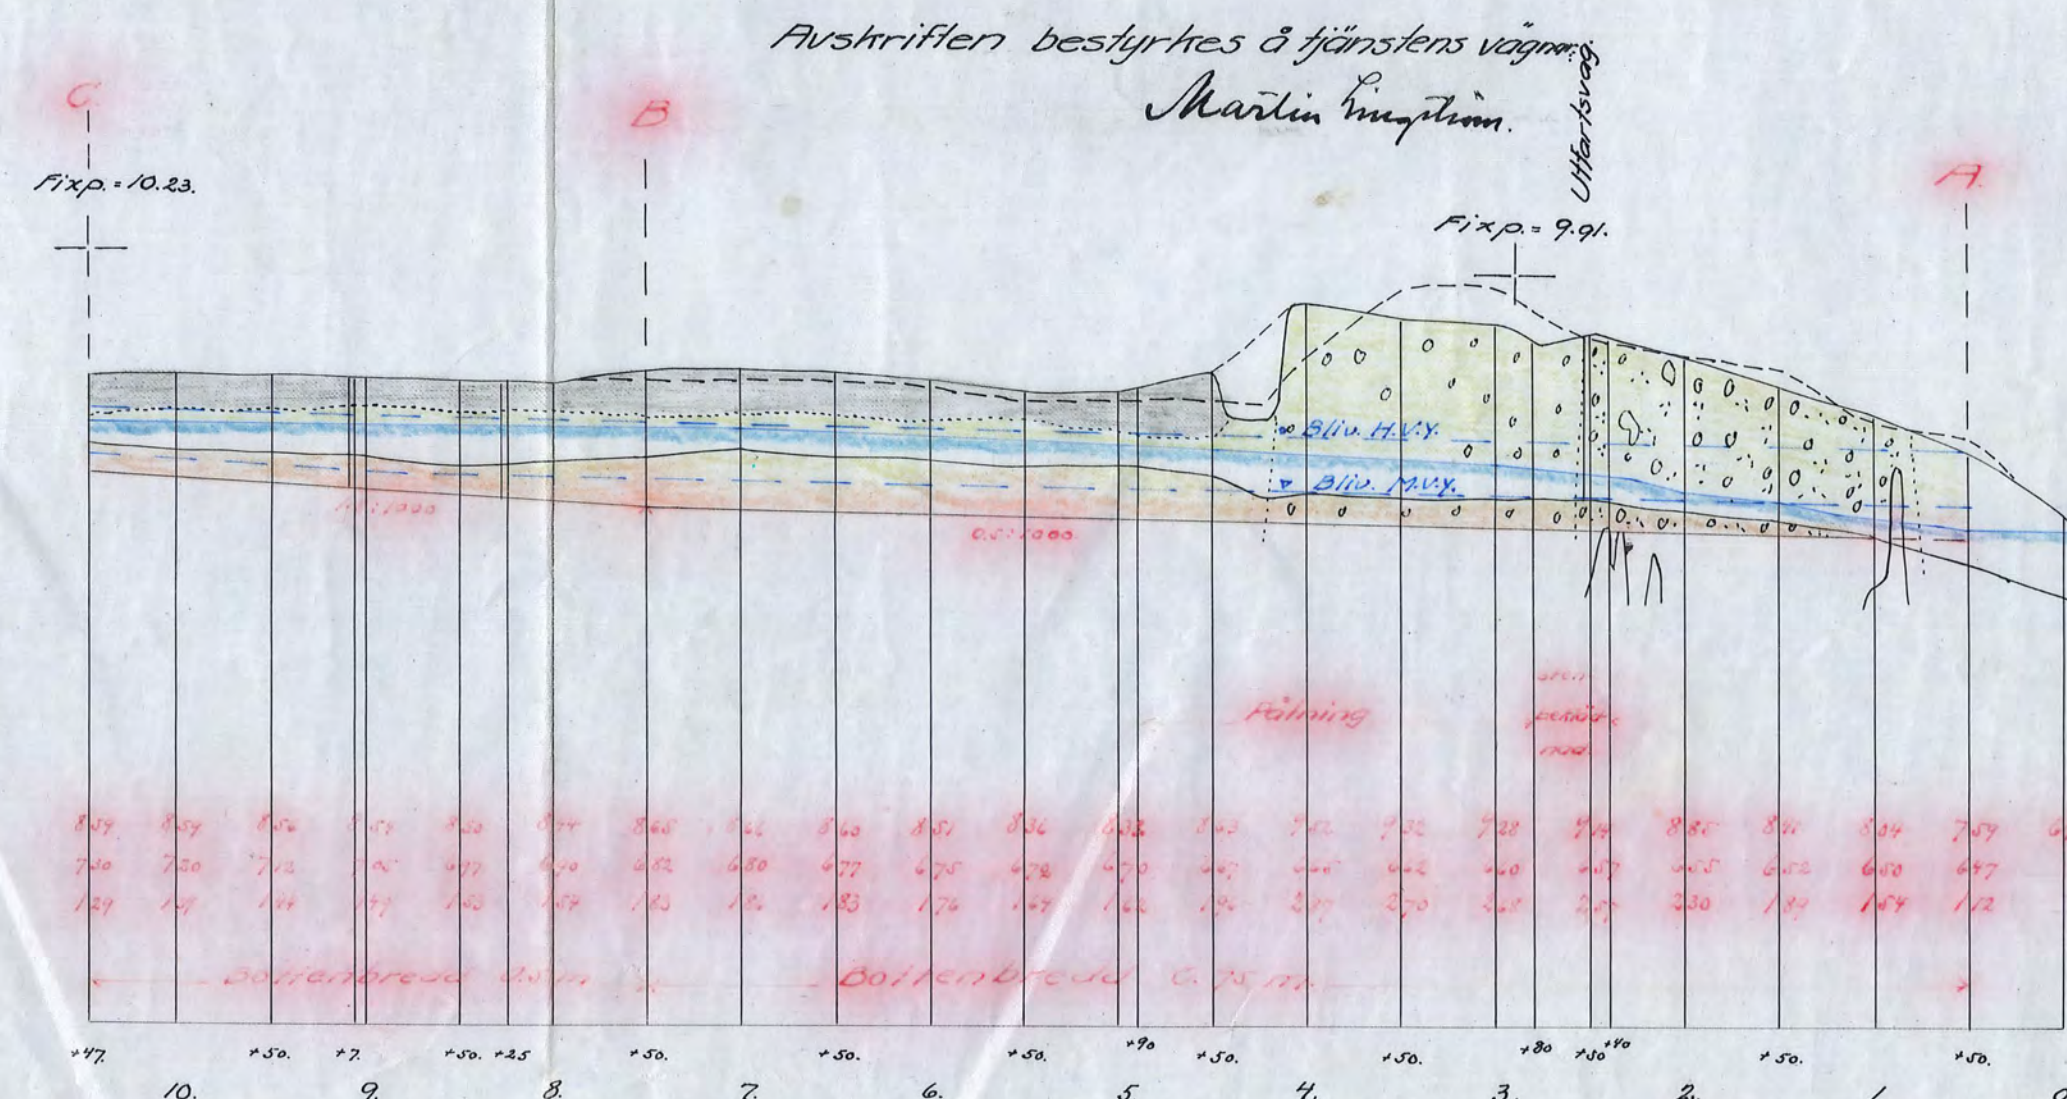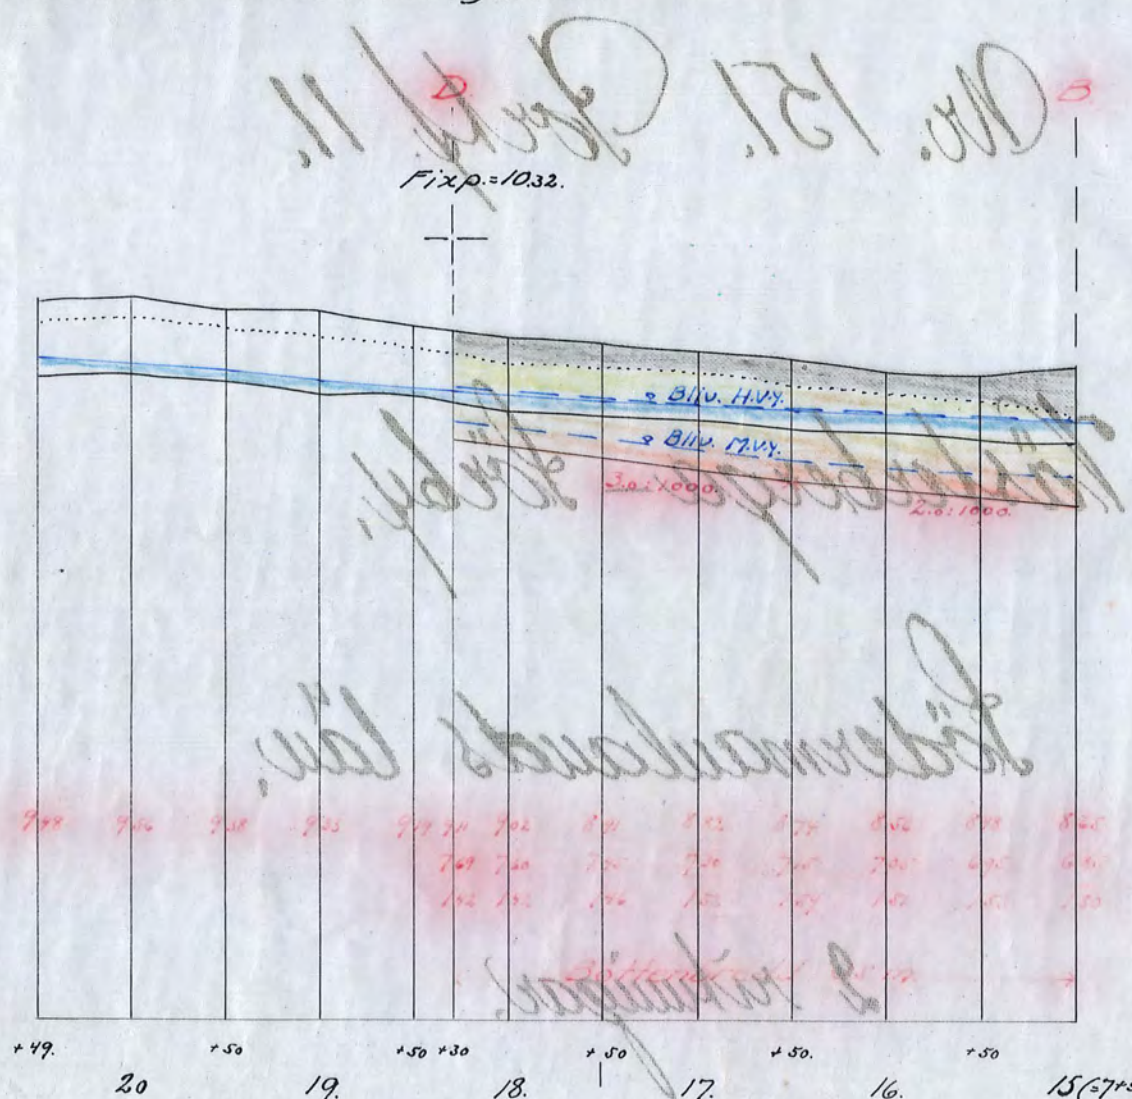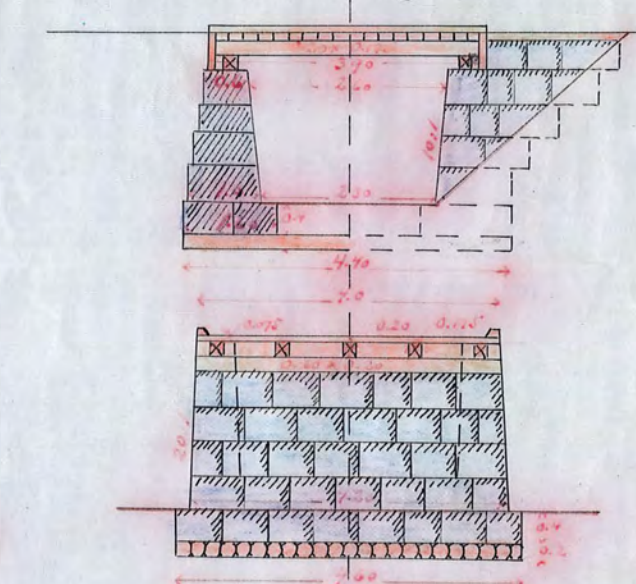


Längsön.

ns Marnytans höjdläge
Blivande bottenläge
Grävningsdjup.

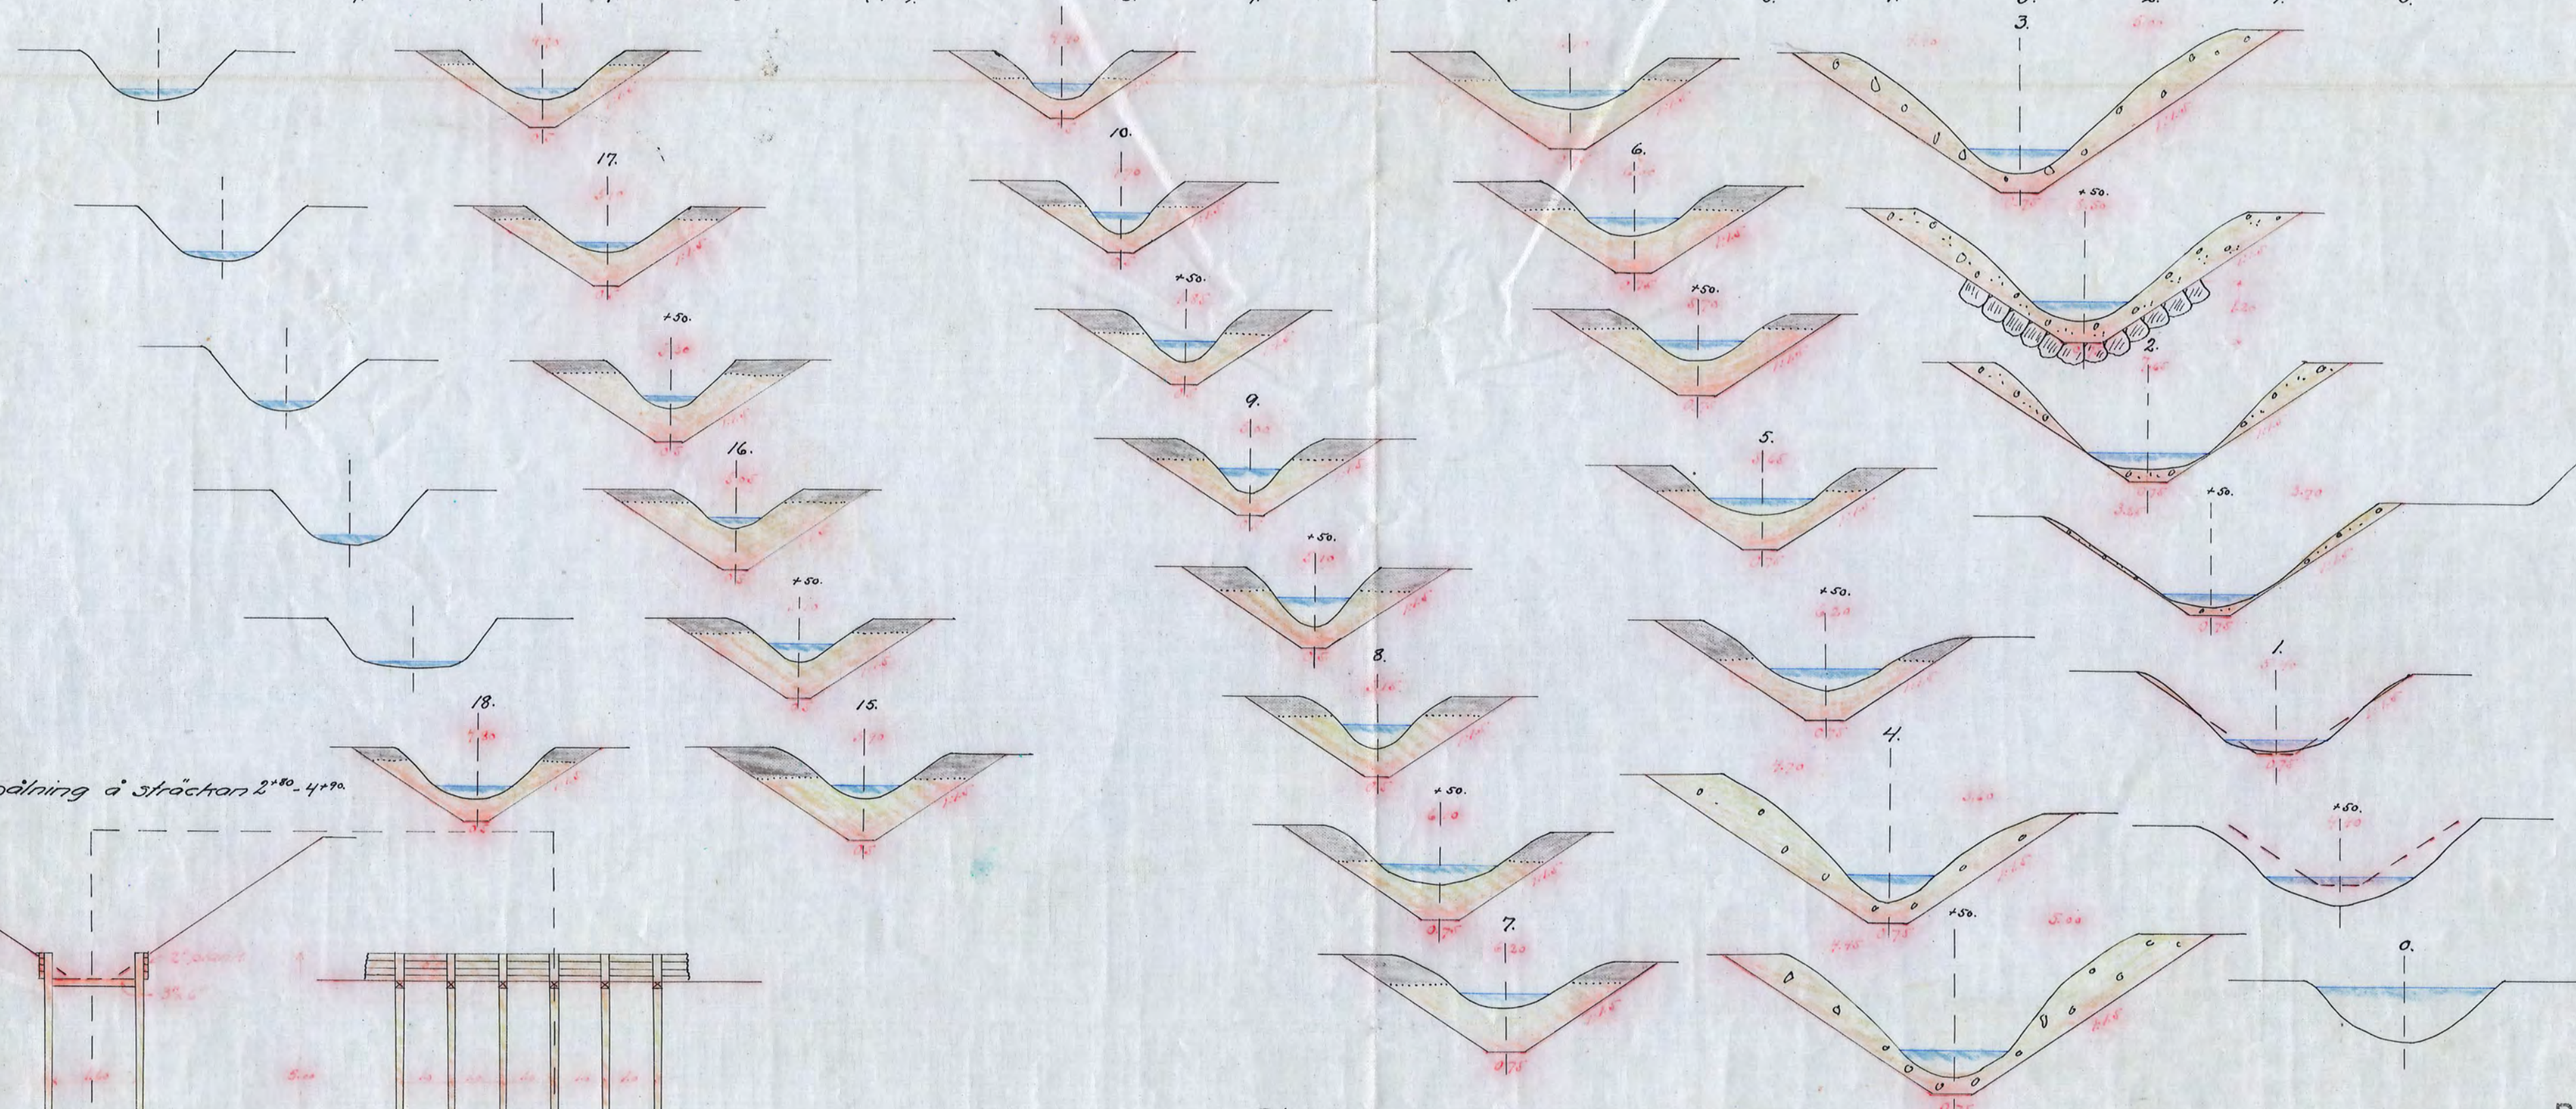

Ritning till pålning å sträckan 2+40-4+90

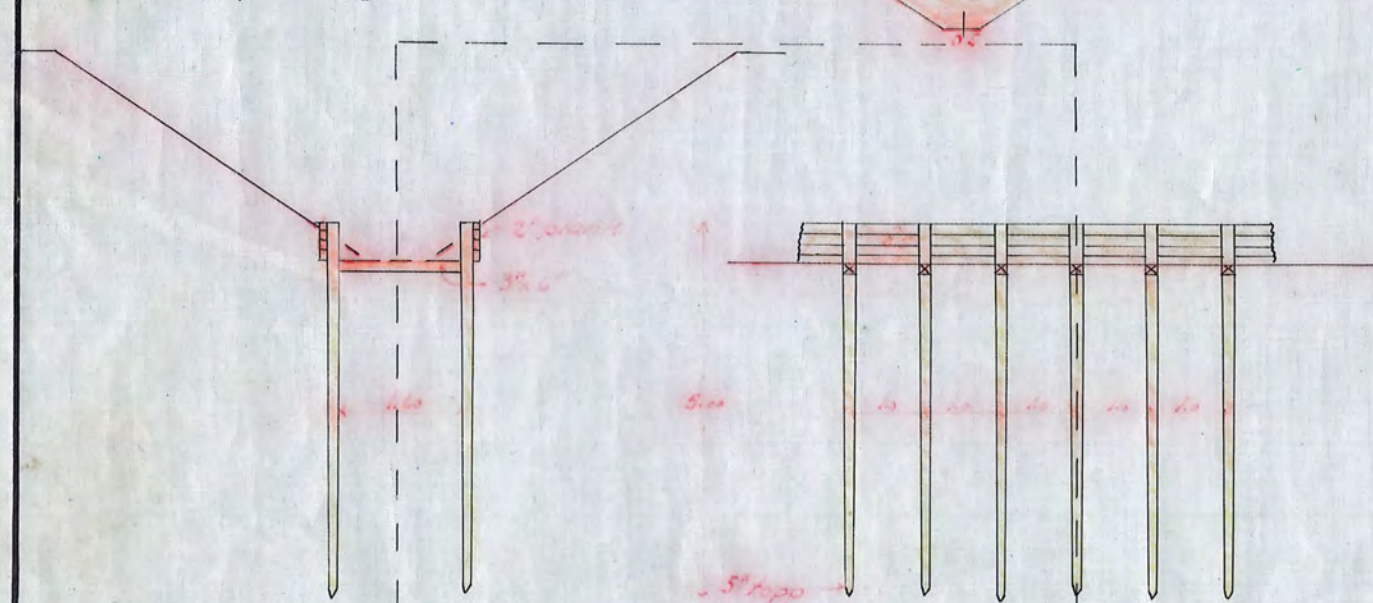

Skala:
för längd 1:1000.
för höjd-sektioner och broritningar 1:100.

Nr 002

D 2*0180

Kopian bestyrkes å tjänstens vägnar:
Martin Lingsström.

Av 151 Törnland 2 ritur