
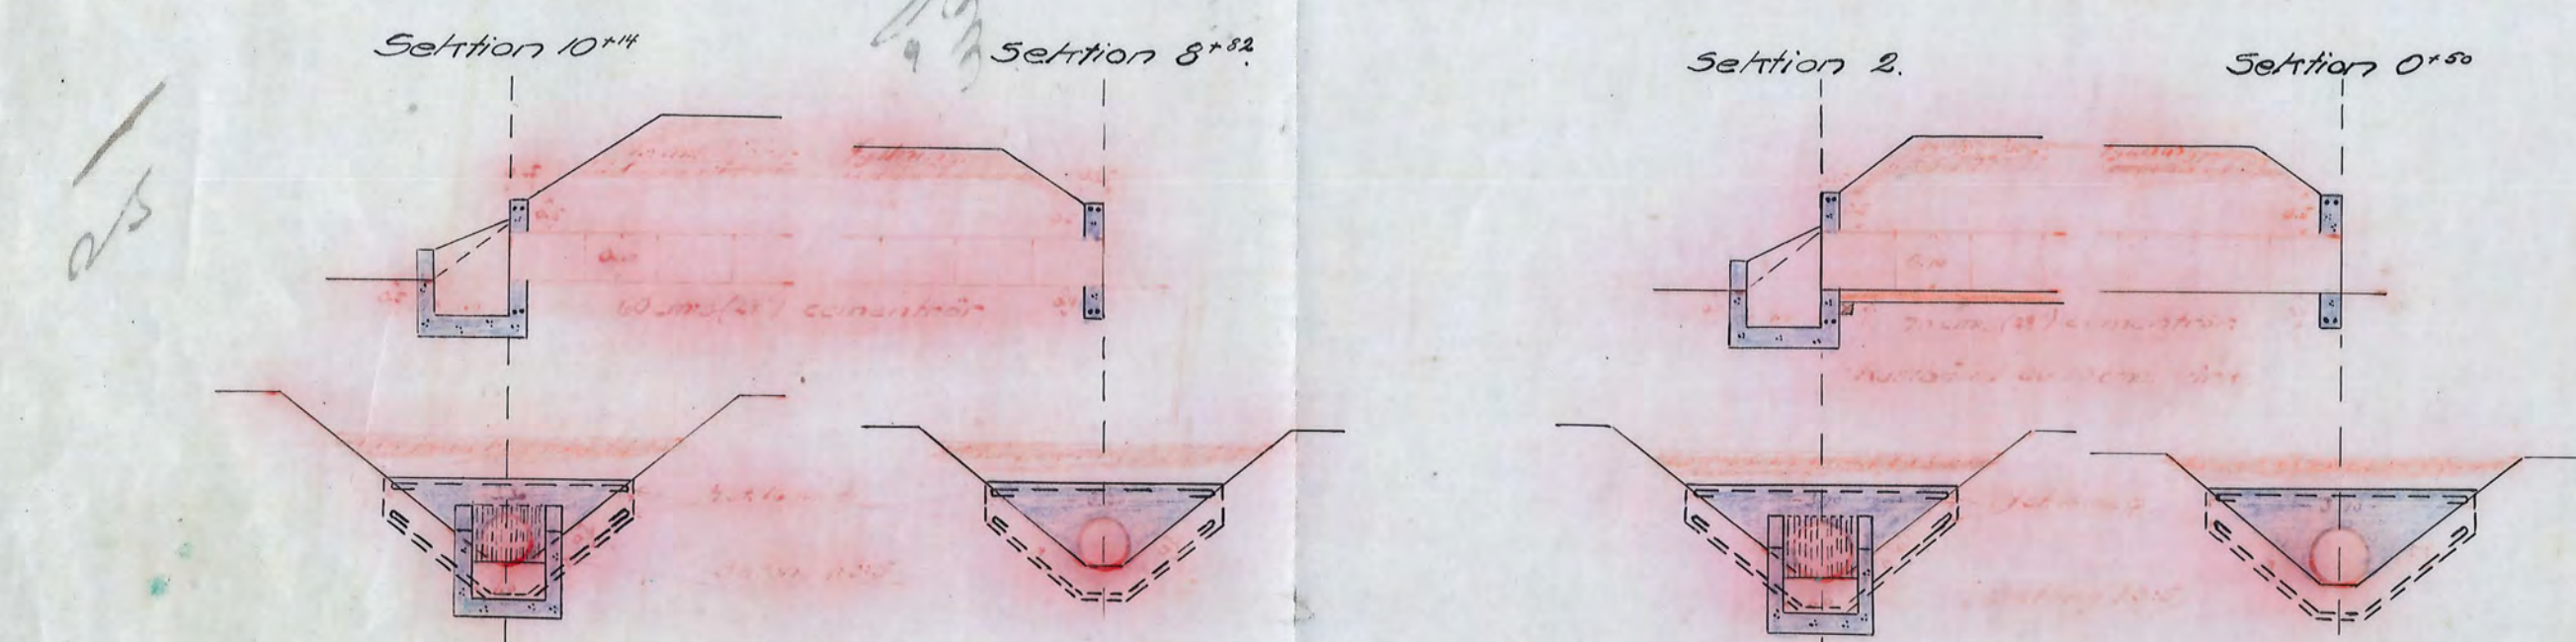


Kopia

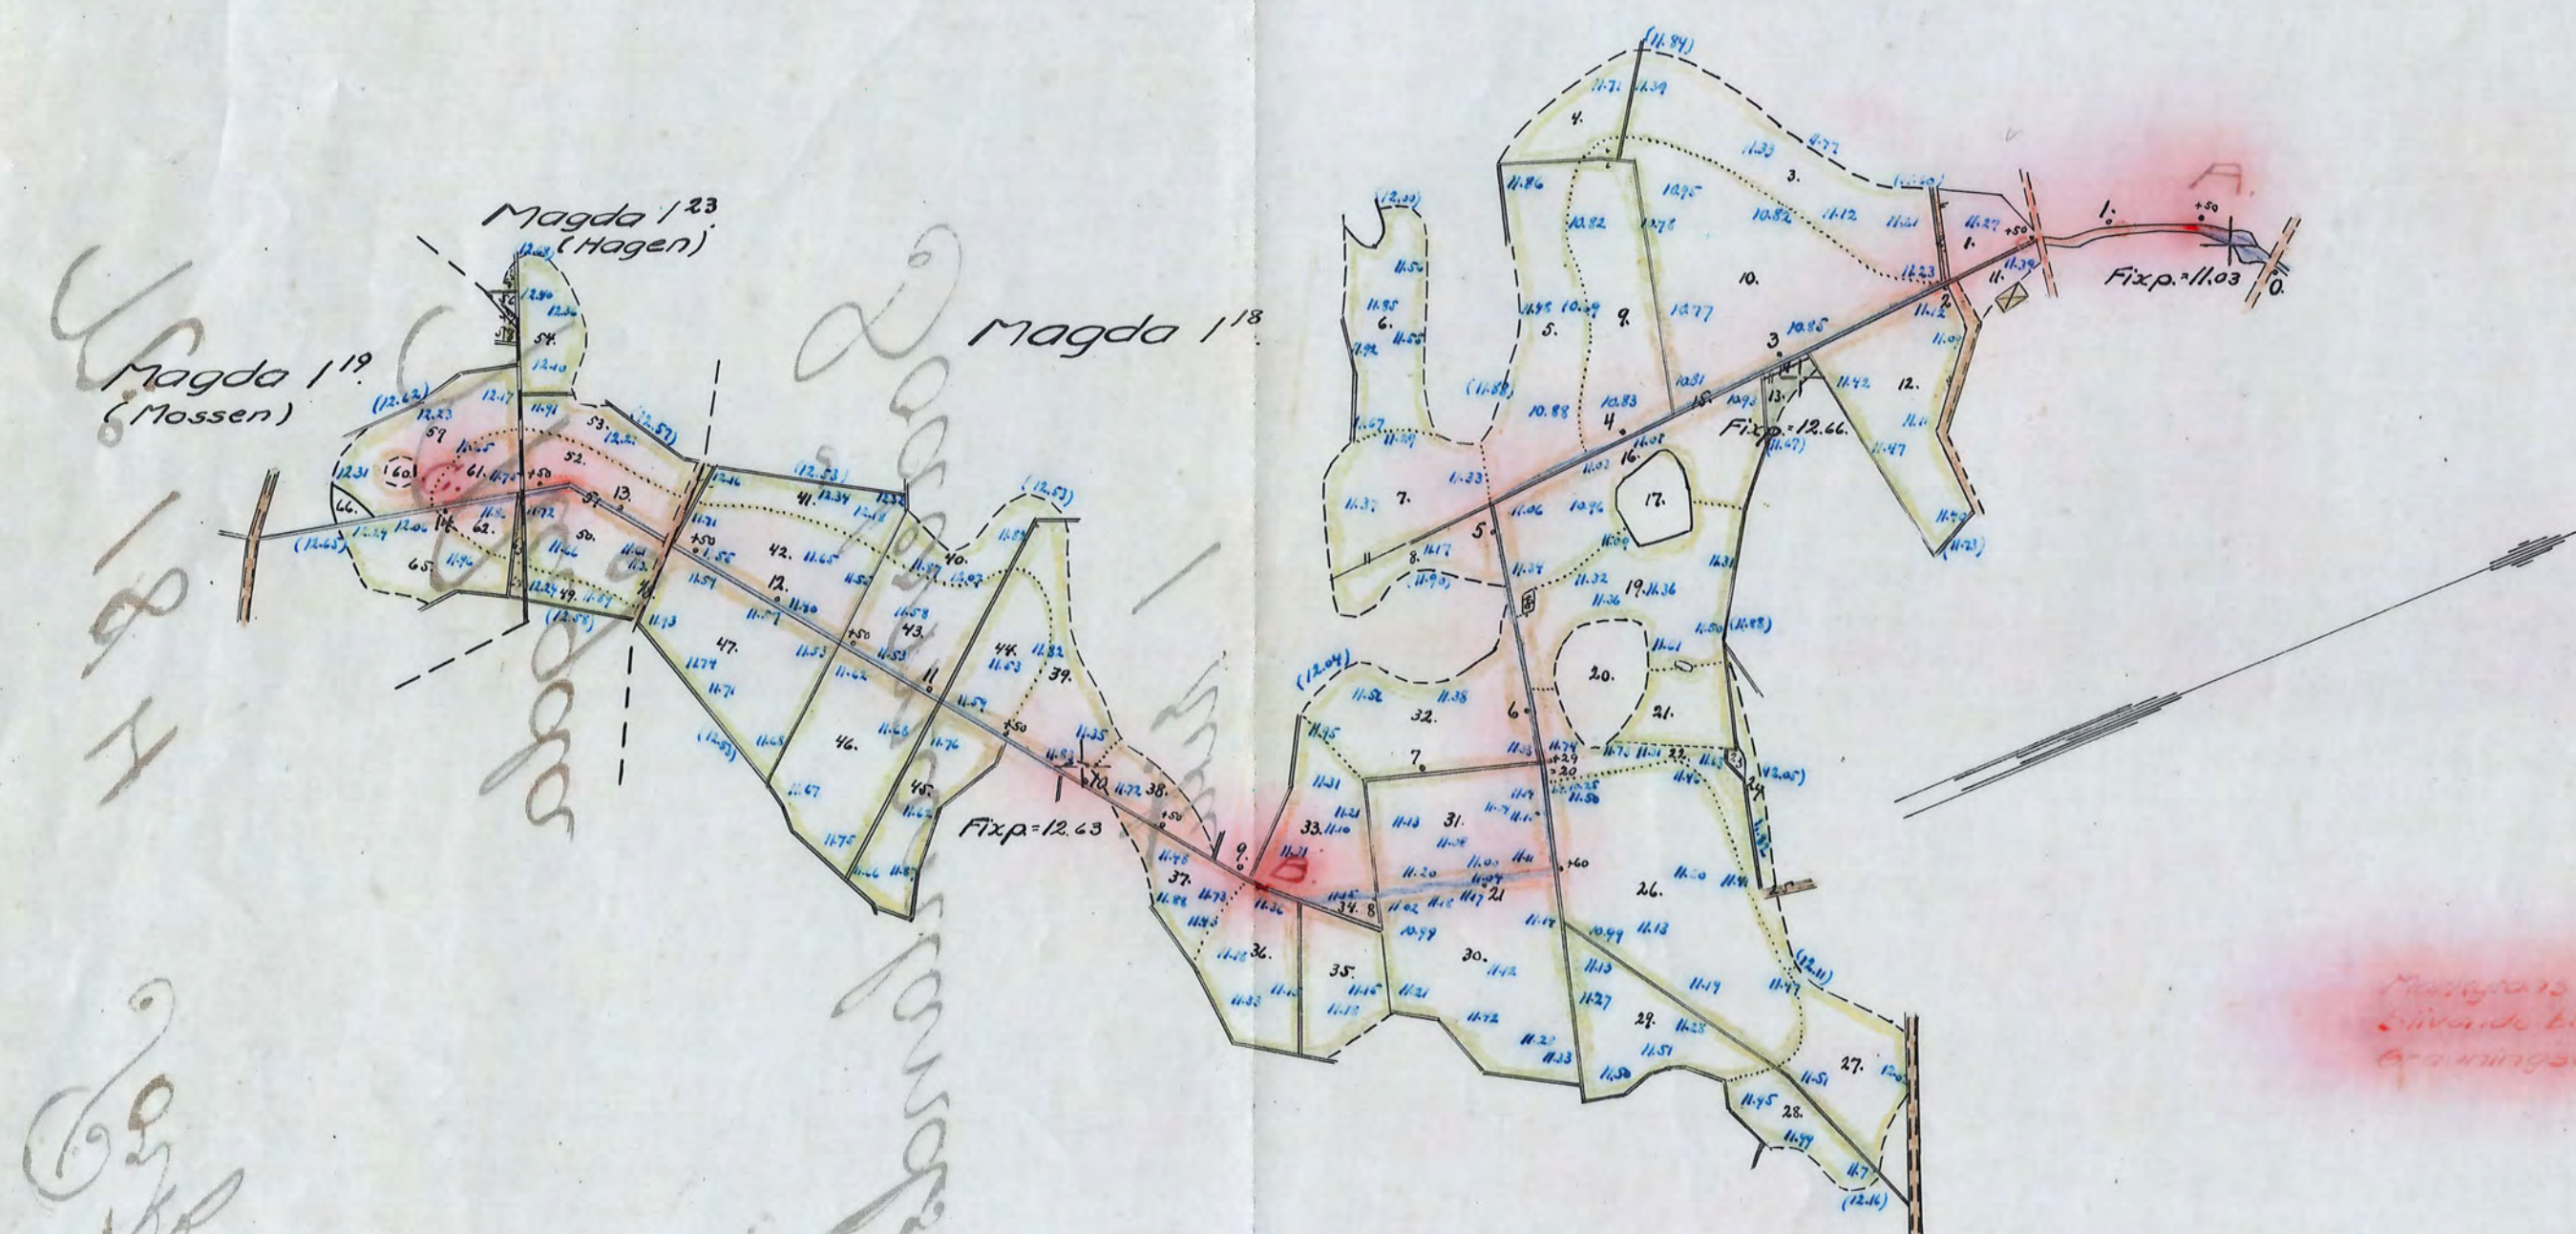

Förslag till utförande av torrlägningsföretaget Magda

i Mässhulta socken av Södermanlands län,
upprättat vid laga synförrättning åren 1930-1931 av



Martin Lingström
Statens lantbruksingenjör.

Avskrift.

Genom Kungl. Maj:ts nådiga brev den 31 de-
cember 1931 fastställt till efterrättelse
vid arbetets utförande.

Stockholm den 12 februari 1932.
På Kungl. Lantbruksskylsens vägnar:
Albert Smith.

Avskriften bestyrkes å tjänstens vägnar:
Martin Lingström.

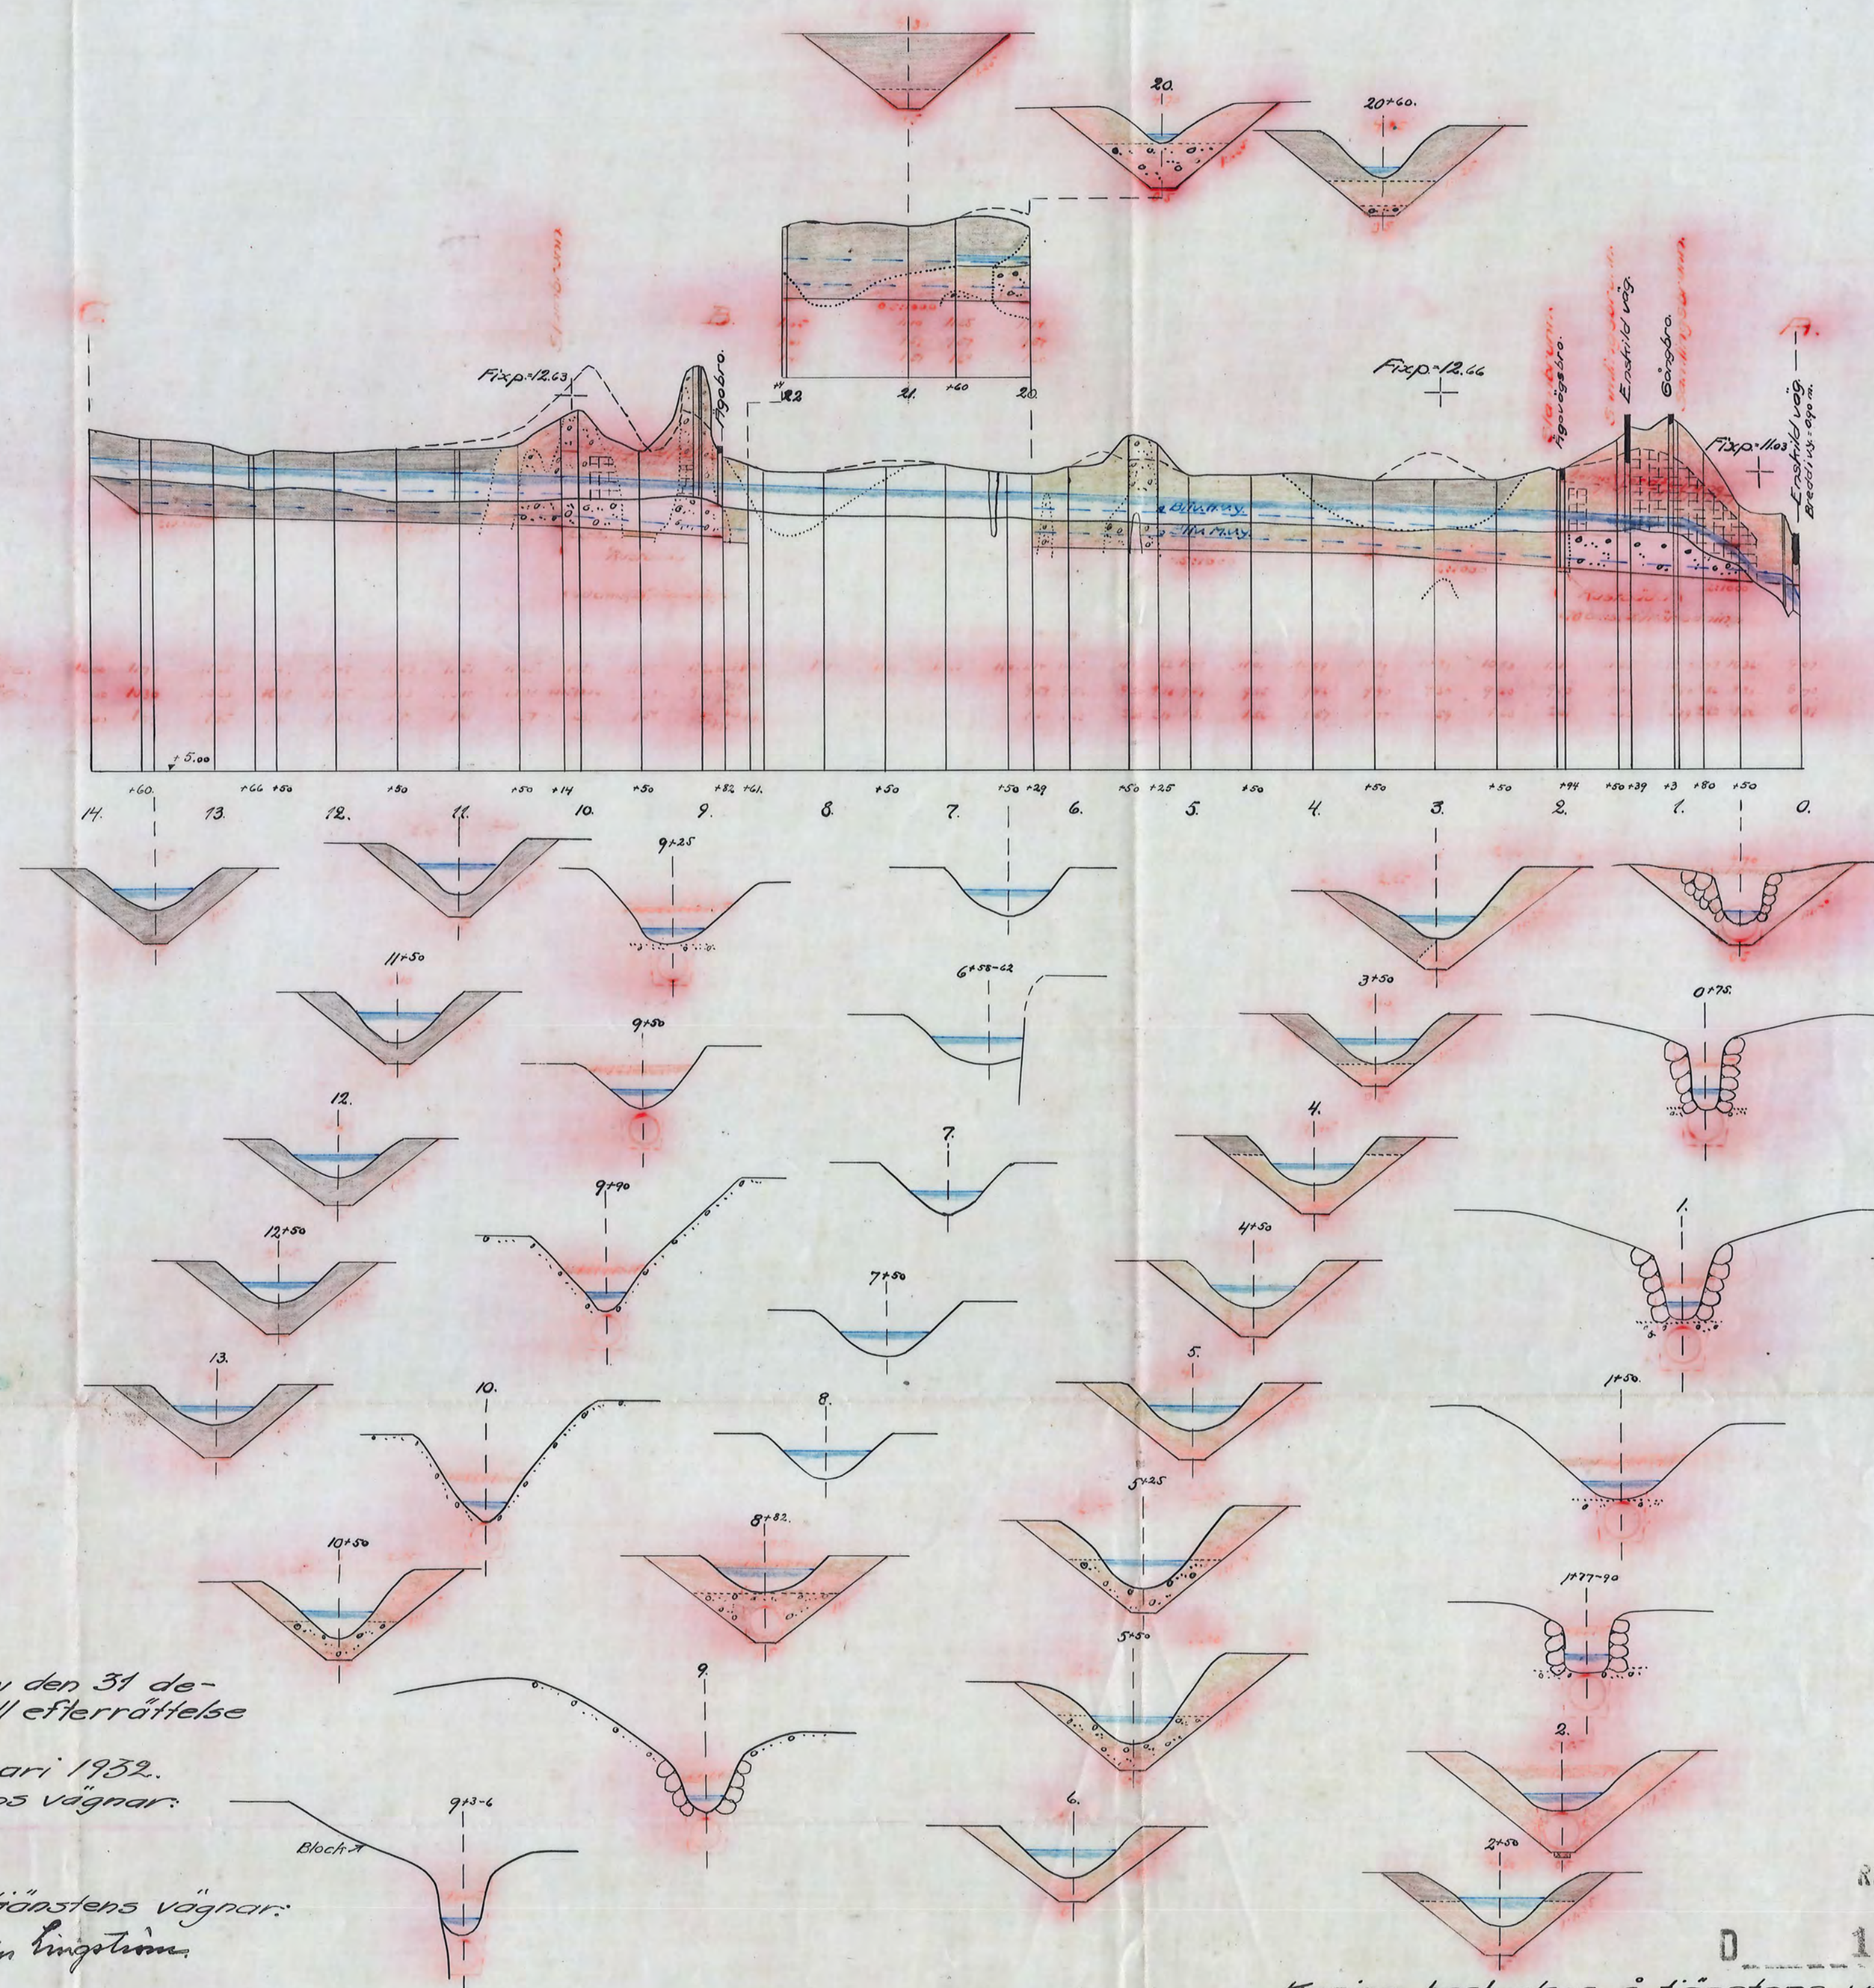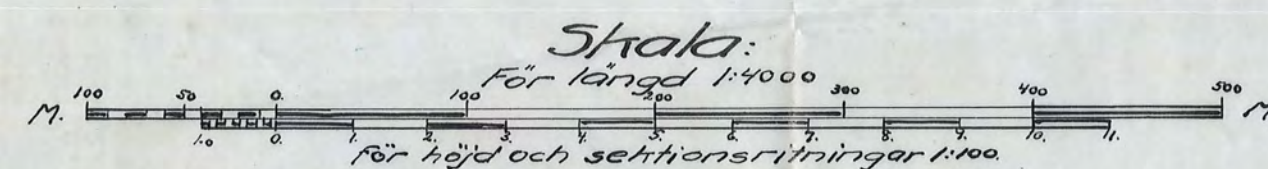

RIN.Nr 001

1-0186

Kopian bestyrkes å tjänstens vägnar:
Martin Lingström.

Nr 184 Länslantbruk / Rite