

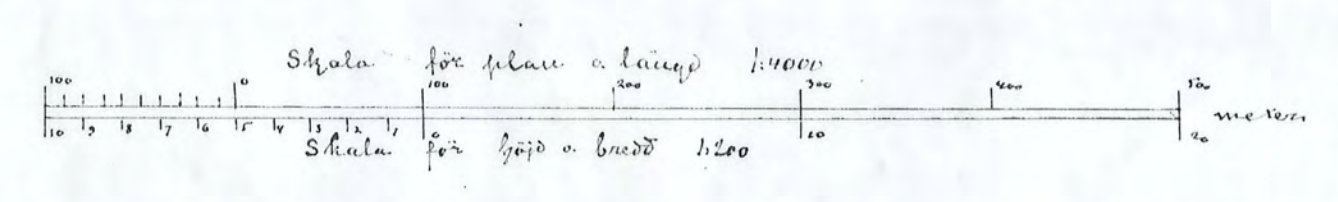


Handwritten notes in the right margin, including a signature and some illegible text.

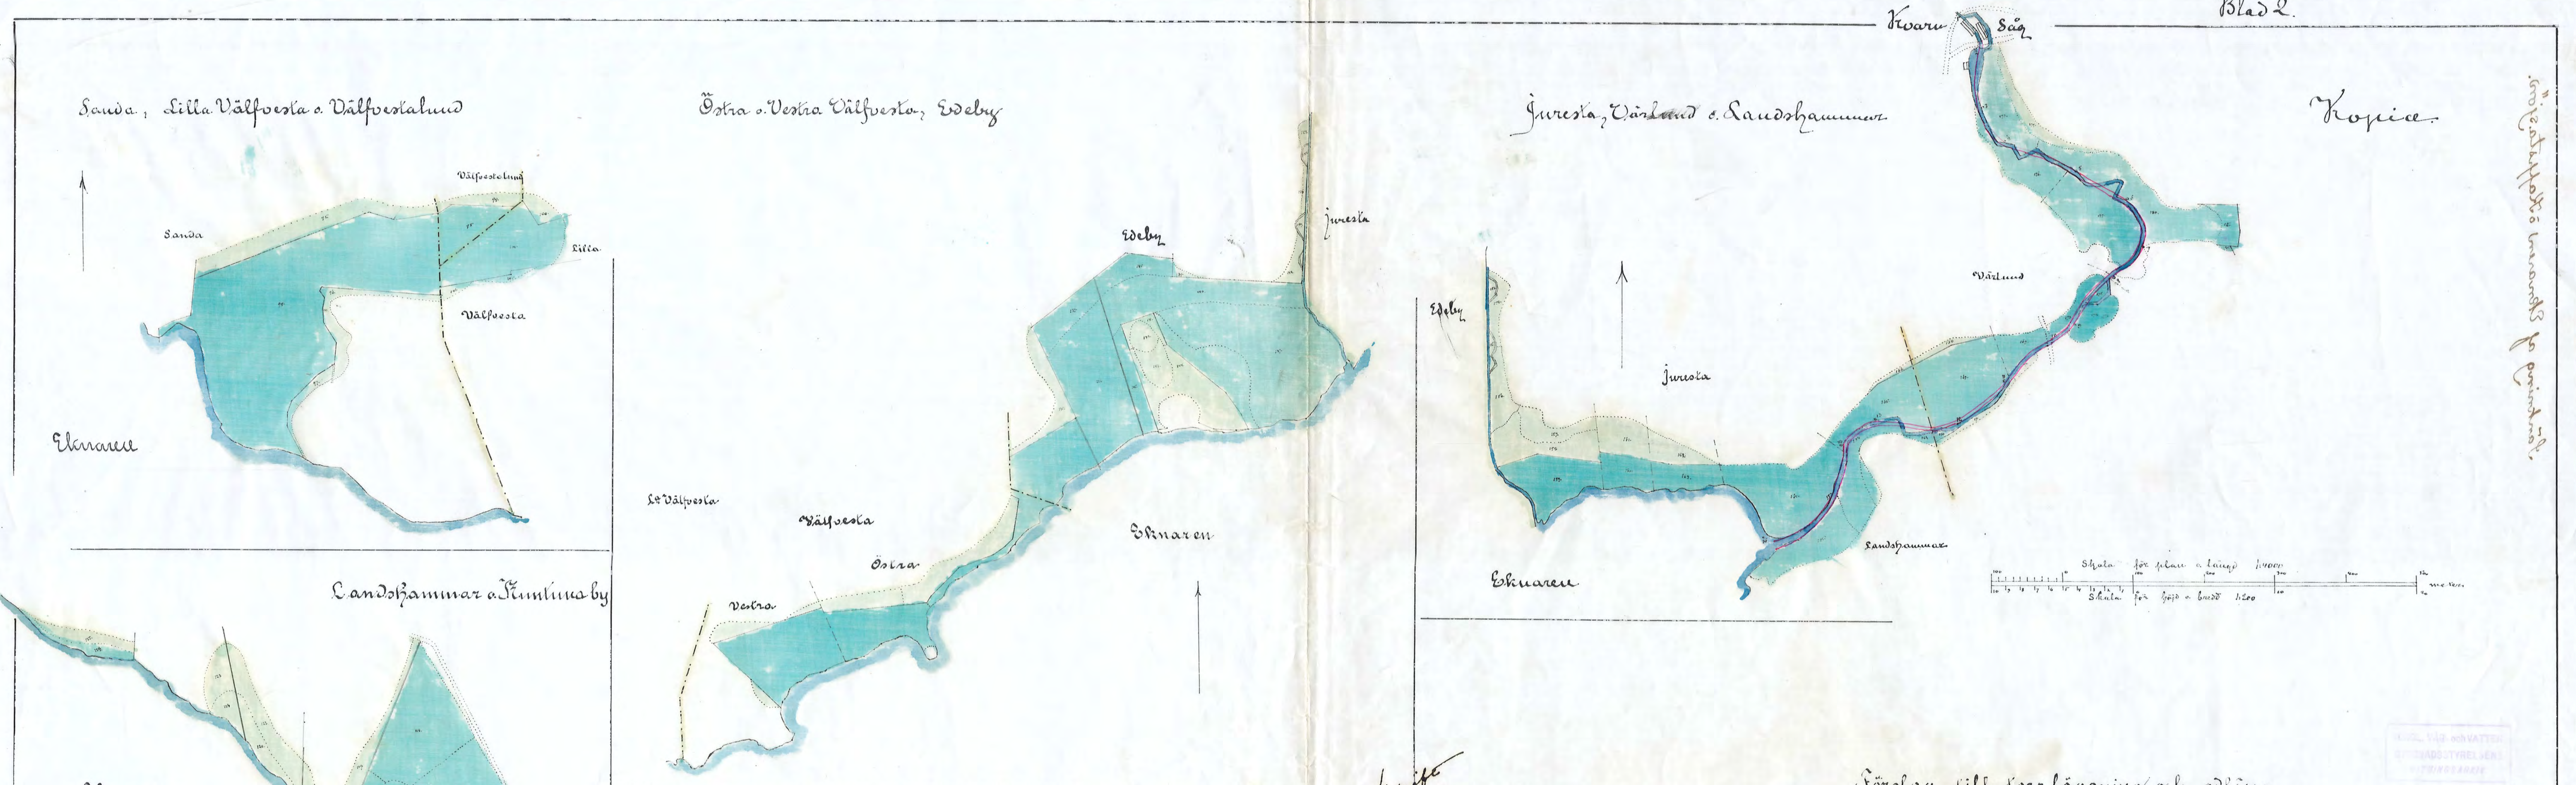


Profil o. sektioner af kanalen mellem Eknaren o. Kappstasjon

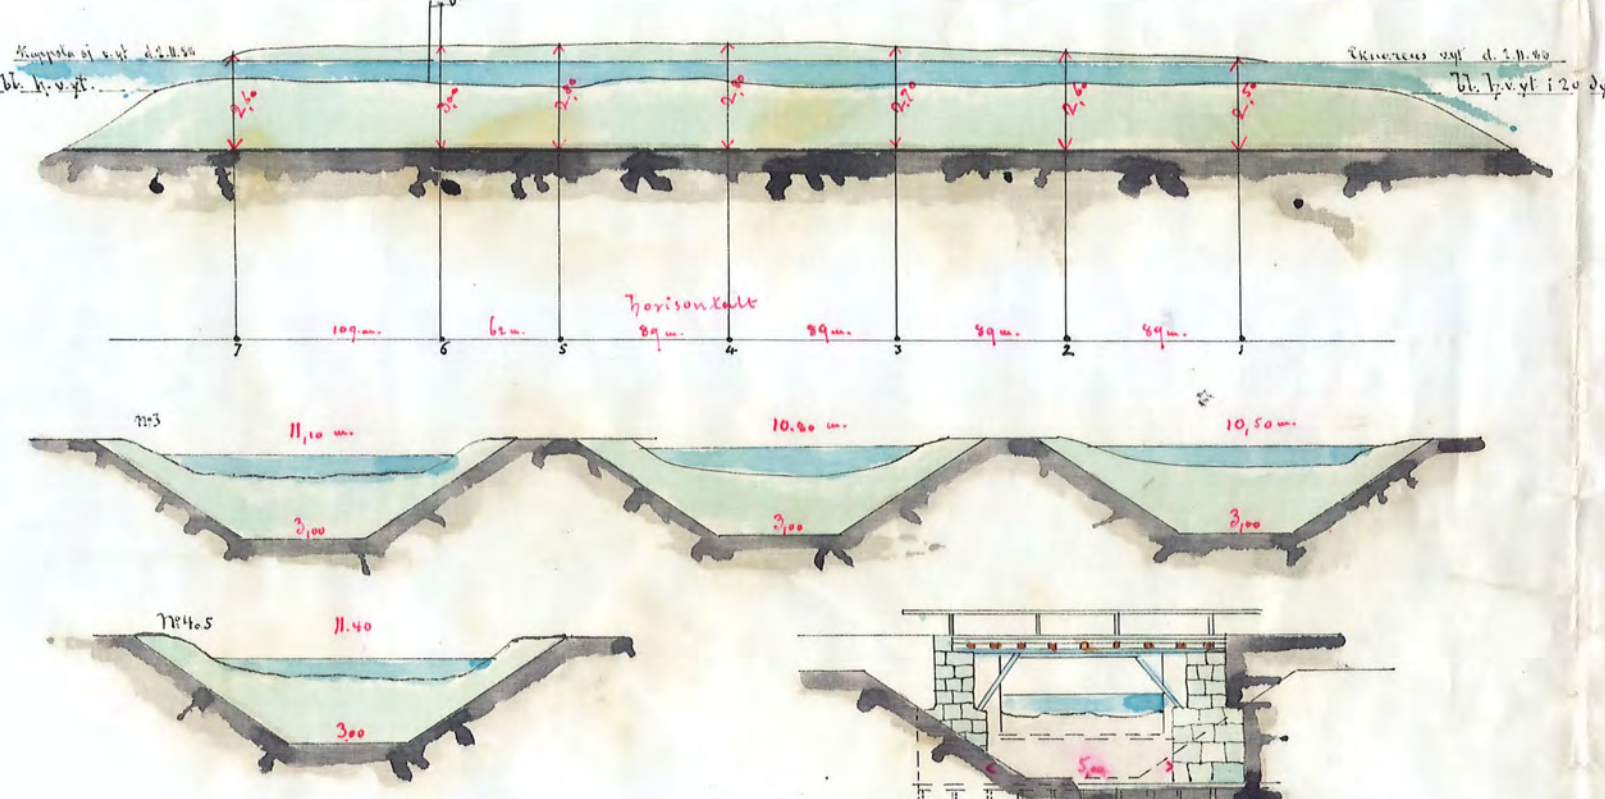

3000 m. spännvidd andrad till 3 m. ut. by Egnarens best. af 1890 års lag. Stockholm 2. 27/3/1893. L. H. O. S. S. S.

Profil o. sektioner af afløpsgrat gennem Kappst. o. Åusla

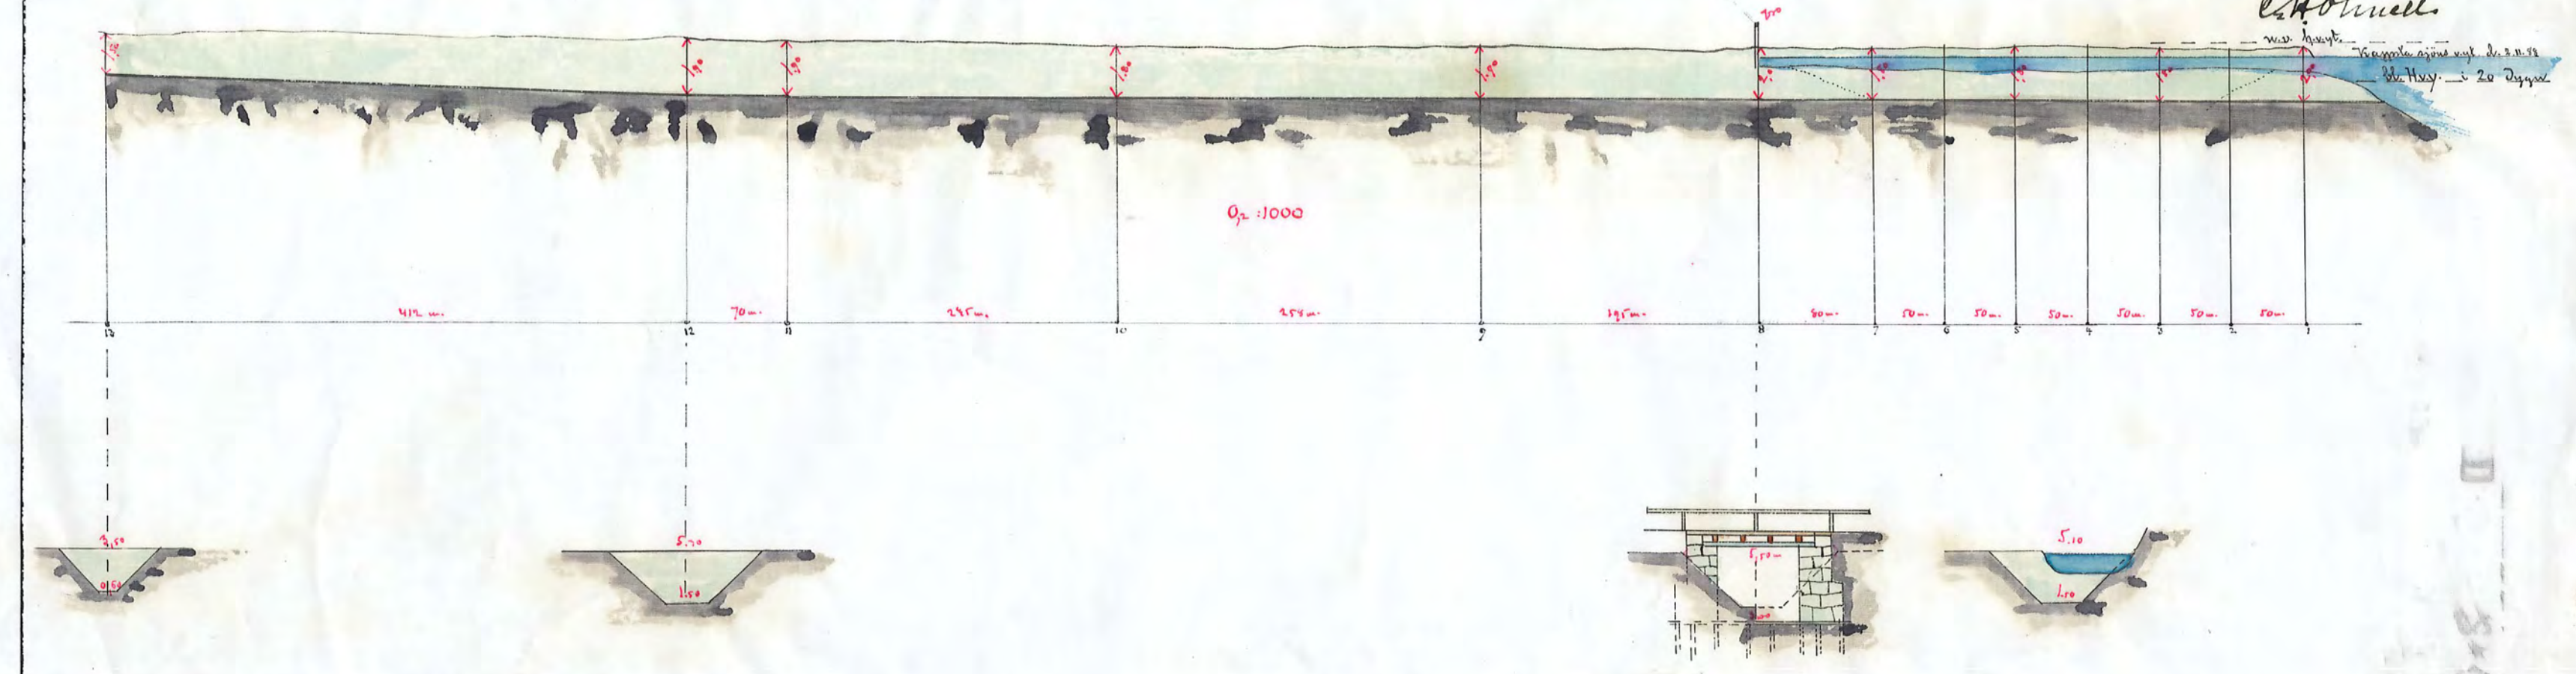

Enligt Kongl. Maj:ts nådige brev af den 10 juli 1891 fastsatte den afmærkede vid arbetets udførelse. Stockholm den 11 August 1891. H. Kongl. Maj:ts o. Værldslæggingsnæstingens vægner. A. F. O. Cedersborg O. J. Åberg

Vidneer af officis Storlunds på det med

Förslag till korrläggning och odling af vattenzjuha marken kring sjöarne


Eknaren o. Kappstasjon

uti Rindlunda, Ås, Åndgo och Spelvik socknar, Rönö härad af Södermanlands län

Sälgt o. Guld den 28 December 1888 Olov Emil Hildebrand

In denna utläggning är till att delar af Rindlunda sockens och Ås sockens län ligger till grund för afgränsningen af den 28 Nov. 1888 samt den 9 December 1890 utdragna karta af Eknaren och Kappstasjon betygade af officis Storlunds på det med

Profil o. sektioner af kanalen mellan Eknaren och Världns kvarn

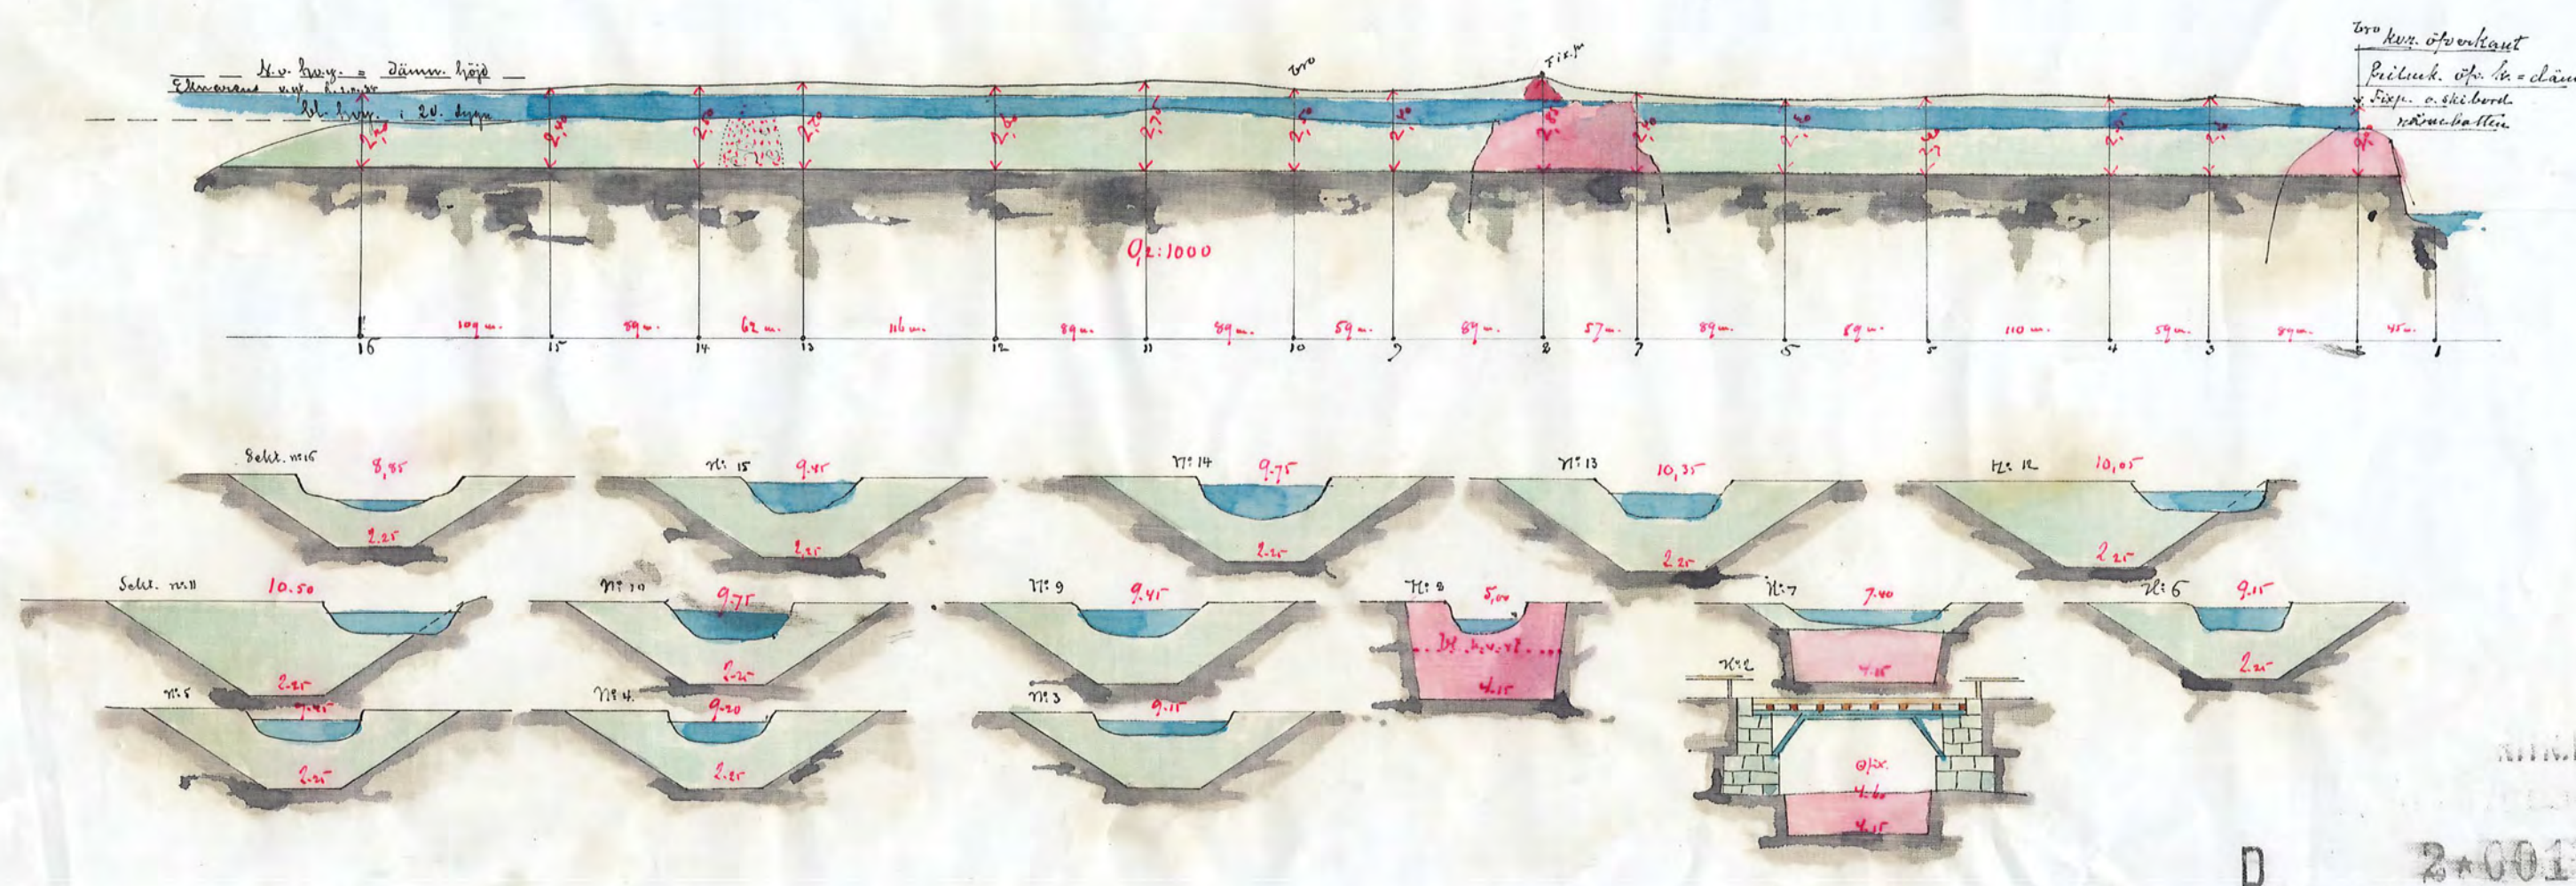

Arkivnr 002 D 2-0019 2

Handwritten note at the bottom right: 1/17 Södermanlands län.