Kopia

Blad 2.

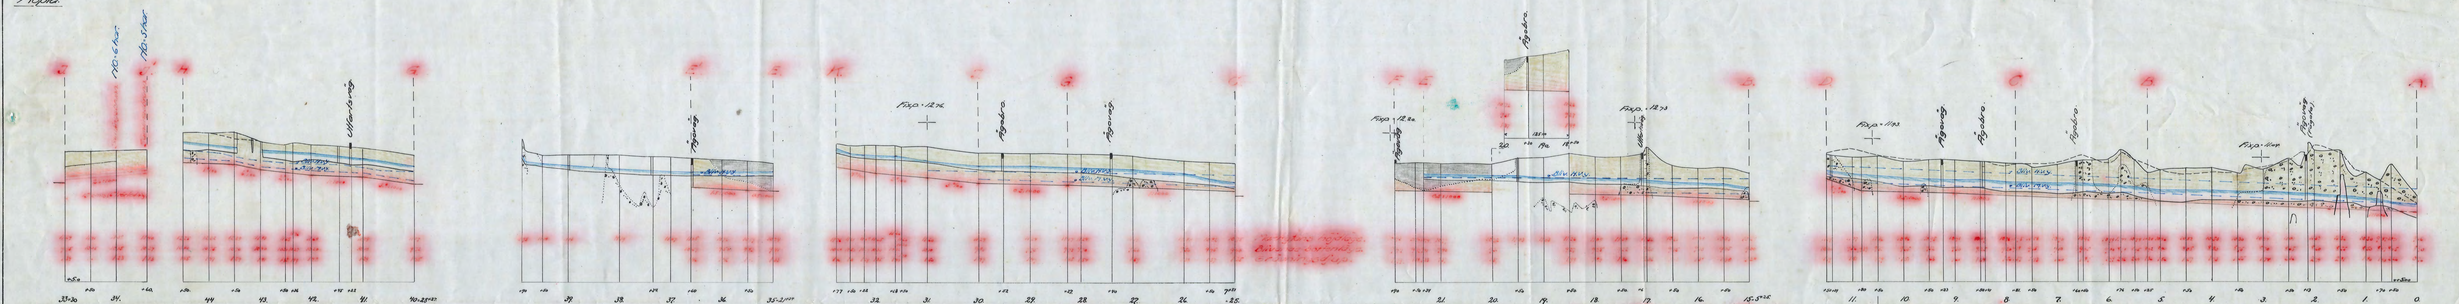

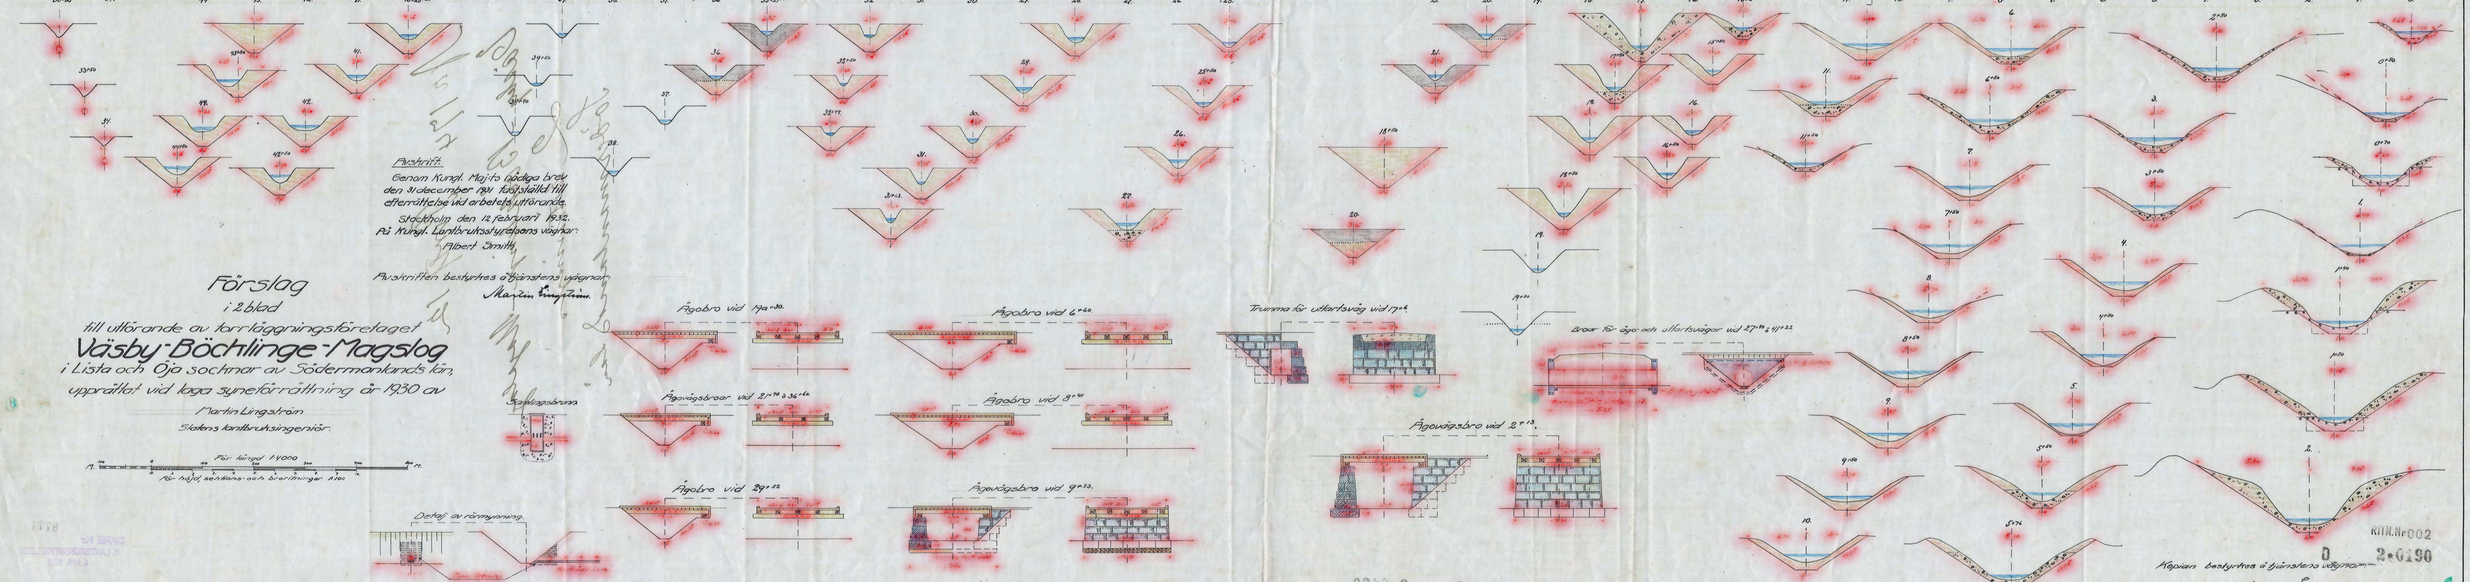

Förslag
i 2 blad
till utförande av torrläggningsföretaget
Väsby-Böchlinge-Magslog
i Lista och Öja socknar av Södermanlands län,
upprättat vid laga syneförrättning år 1930 av
Martin Lingstrain
Statens kulturtekniker.

För längd 1:4000
För höjd, sektions- och bvärlinjer 1:100

Avskrift.
Genom Kungl. Majts nådiga brev den 31 december 1931 fastställd till efterrättelse vid arbetets utförande.
Stockholm den 12 februari 1932.
På Kungl. Lantbruksstyrelsens vägnar:
Albert Smith.

Avskriften bestyrkes å tjänstens vägnar
Martin Lingstrain.

Ångabro vid Hja n:o 30.
Ångabro vid 6 n:o 40.
Ångvägsbroar vid 21 n:o 28 & 32 n:o 46.
Ångabro vid 3 n:o 41.
Ångabro vid 24 n:o 12.
Ångvägsbro vid 9 n:o 33.
Spillvägsbrunn.
Detalj av rörmynning.
Trumma för utfartsväg vid 17 n:o 6.
Broar för ång- och utfartsvägar vid 47 n:o 8 & 41 n:o 22.
Ångvägsbro vid 2 n:o 13.

KTK.Nr.002
D 2:0190
Kopian bestyrkes å tjänstens vägnar
Martin Lingstrain.

2

Nr 174 Förmedl. 2 bl.