


Kopia

8888


Förslag till
Fällmossens torrlägningsföretag år 1931
för torrläggning av mark till Knutsta och Ekeby
i Lerbo socken, Södermanlands län;
Upprättat vid synförrättning enligt vattenlagen av
Thore Möller
s.f. statens lantbruksingenjör.

Avskrift.
Genom kungl. Maj:ts nådiga brev den 30 juni 1932
fastställt till efterrättelse vid arbetets utförande.
Stockholm den 22 augusti 1932.
På kungl. Lantbruksstyrelsens vägnar:
Albert Smith.
Avskriften bestyrkes af tjänstens vägnar:

Martin Ingqvist Katrineholm

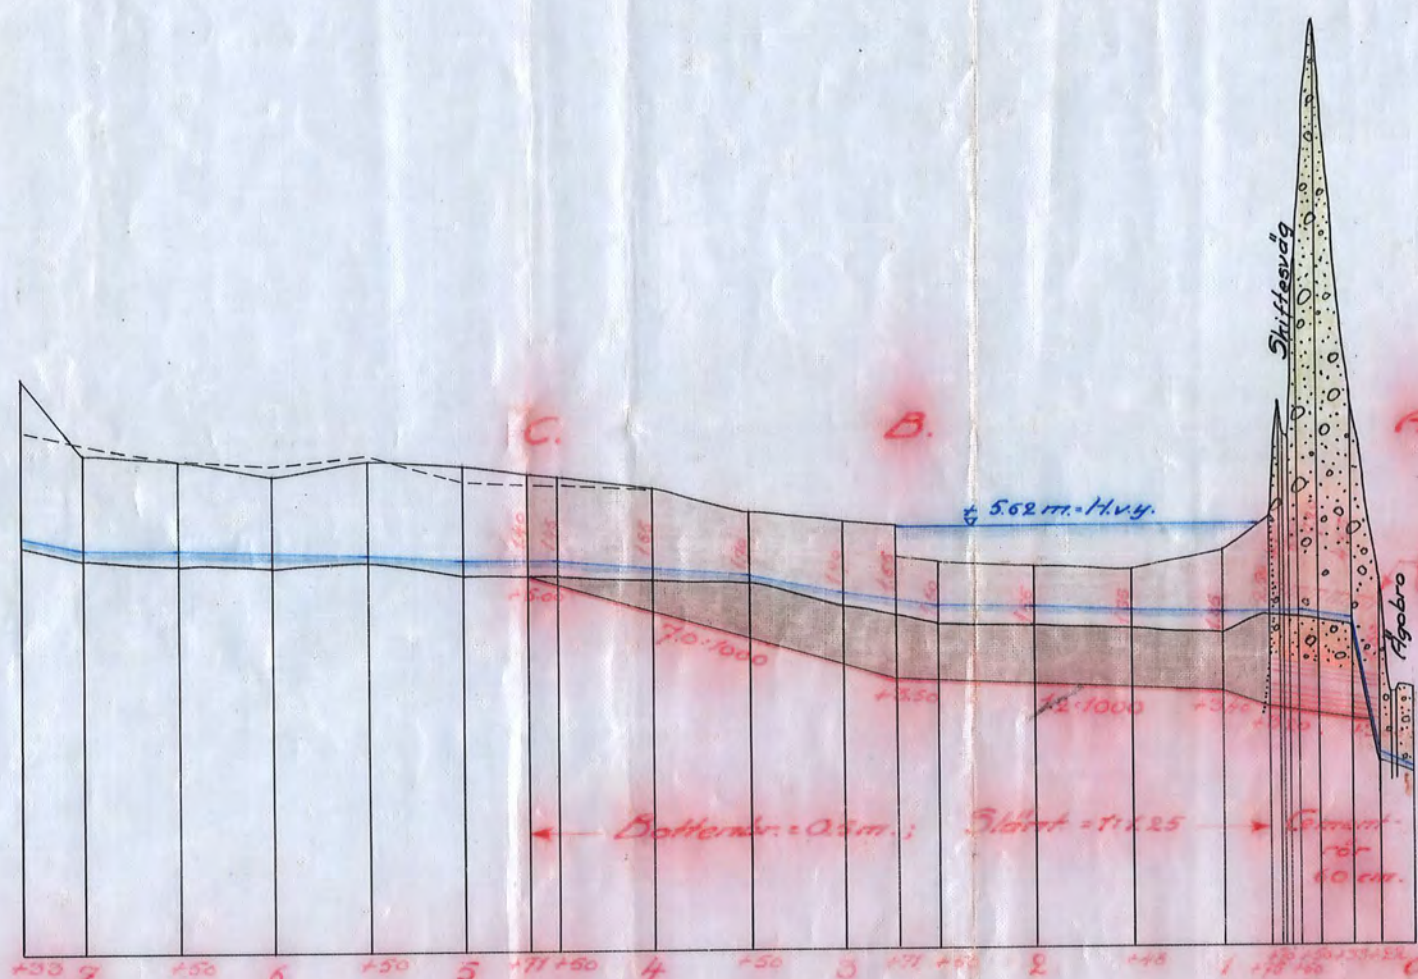

Ställning av rören till 10 m. höjd.

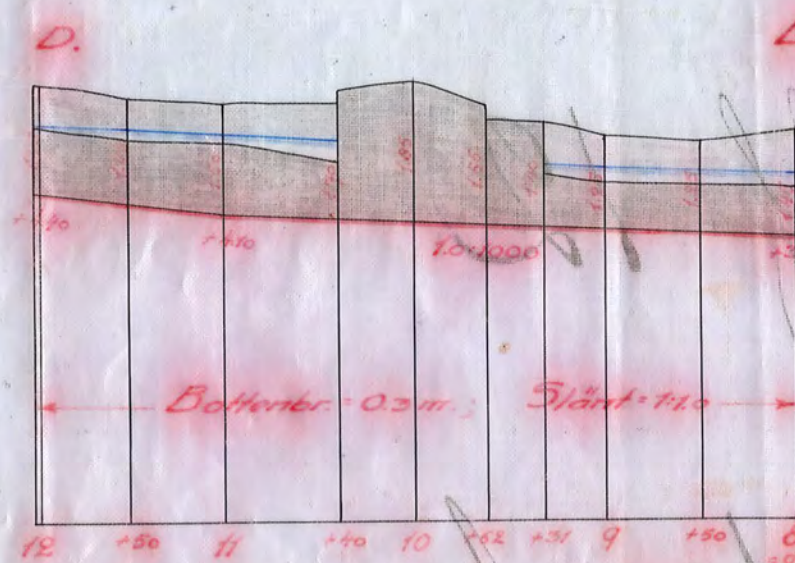


Ställning av rören till 10 m. höjd.




Längdskala 1:4000

Höjd-sektions- och trumskala 1:100


Förslag till
sländrör och skyddsmur
av betong vid 0+15 m.

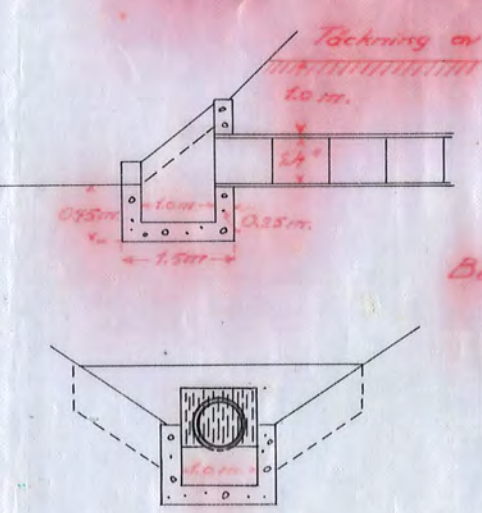

skyddsmur av
betong vid 0+32 m.

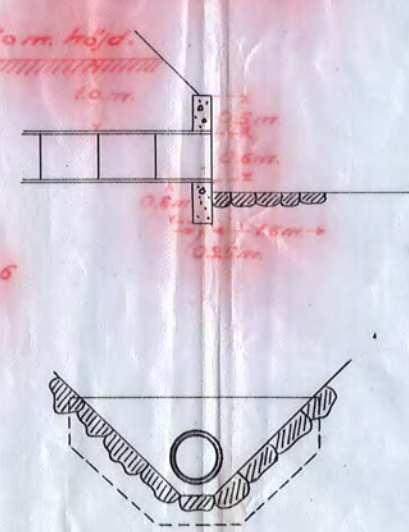

Förslag till rörtumma vid 11+58 m.

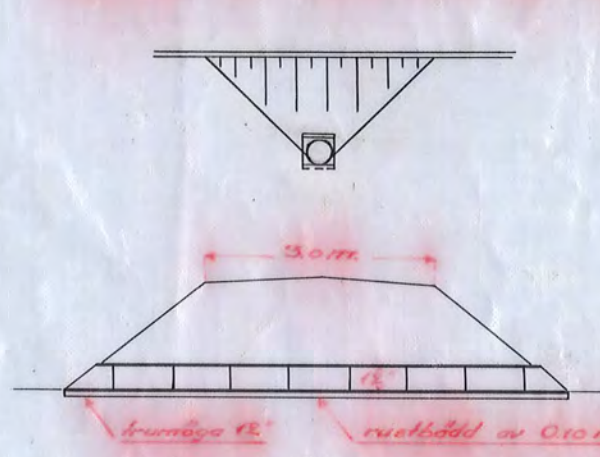

1111111111

Bestyrkes i tjänsten
Thore Möller.

1-0192

Nr 186 Södermanland 1931