Kopia.

Anteckning

Genom Kungl. Maj:ts nådiga brev den 8 april 1932 fastställd till efterrättelse vid arbetets utförande

Stockholm den 25 april 1932.
På Kungl. Lantbruksstyrelsens vägnar:
Albert Smith.

Avskriften bestyrkes å tjänstens vägnar:
Martin Lingström.

Förslag

till utförande av dikläggningsföretaget

Vinberga-Varneby

i Yttre Enhörna socken av Södermanlands län,
upprättat vid laga syneförrättning år 1930-31 av

Martin Lingström,
Statens lantbruksingenjör.

Skala
För längd 1:4000.
För höjd och sektioner 1:200.

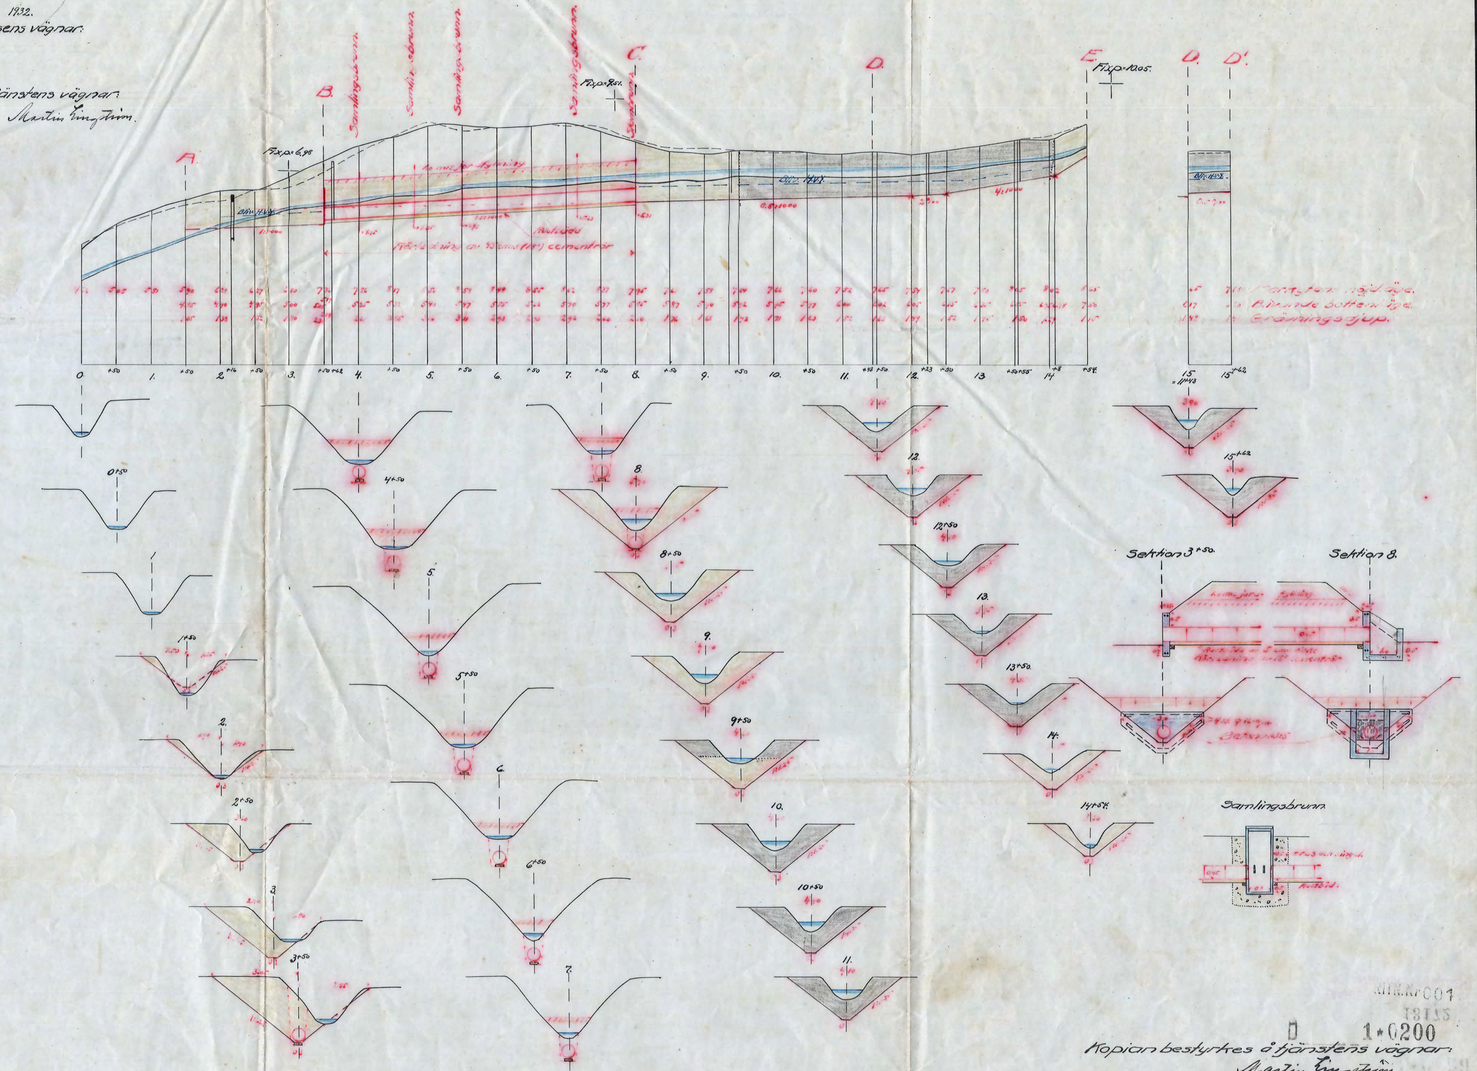

1:200

Kopian bestyrkes å tjänstens vägnar:
Martin Lingström

Nr 176 Södermanl. I prt