


Kopia.

Vreta och Vretatorp l.

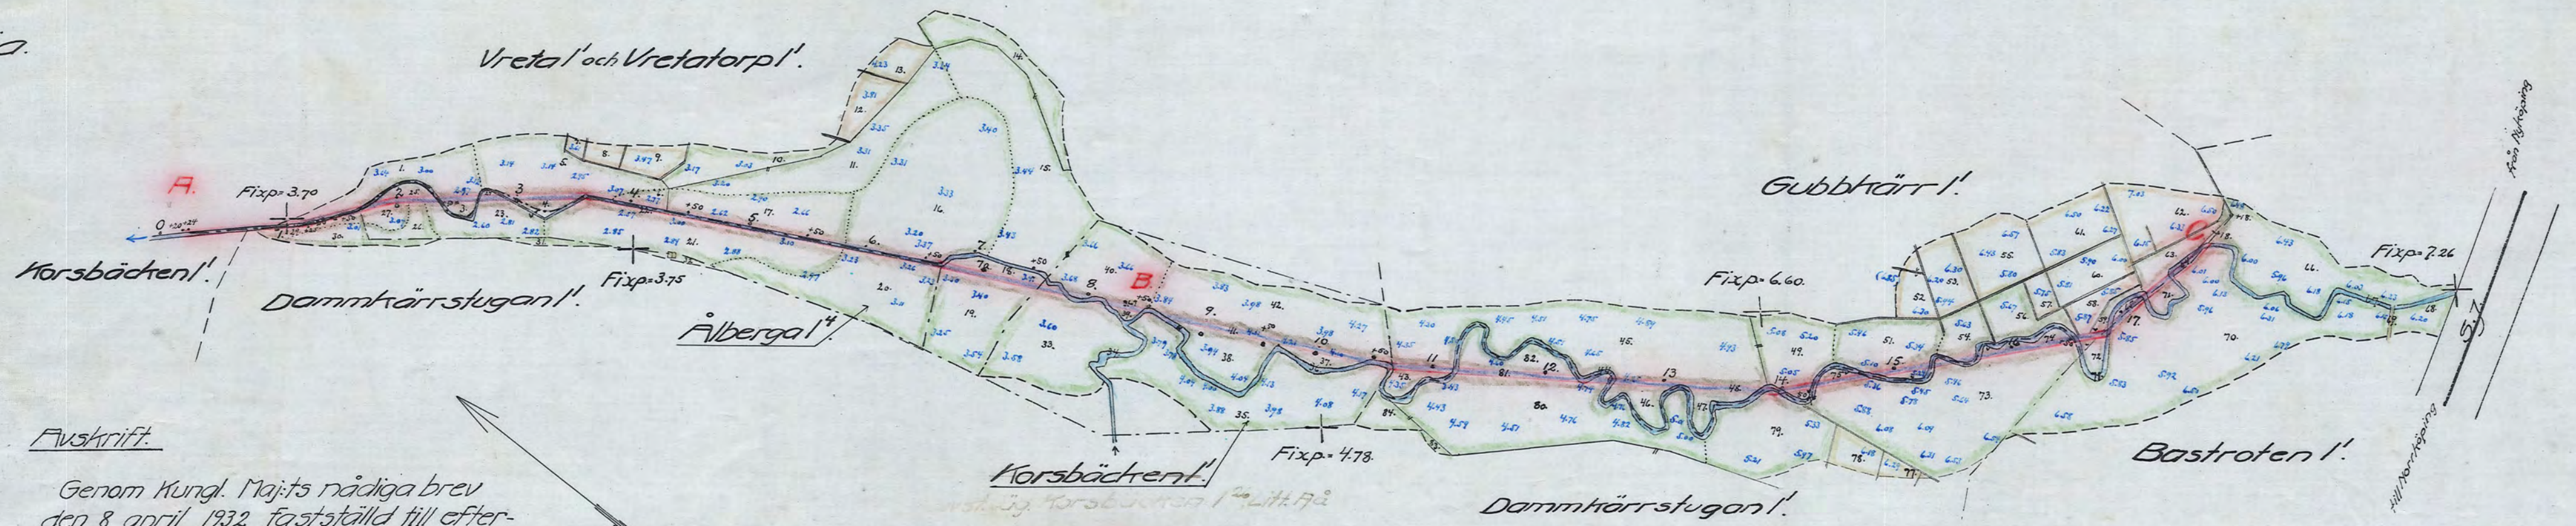


Avskrift.

Genom Kungl. Maj:ts nådiga brev  
den 8 april 1932 fastställt till efter-  
rättelse vid arbetets utförande.

Stockholm den 25 april 1932.  
På Kungl. Lantbruksstyrelsens vägnar:  
Albert Smith.


Avskriften bestyrkes af tjänstens vägnar:  
Martin Lingström.

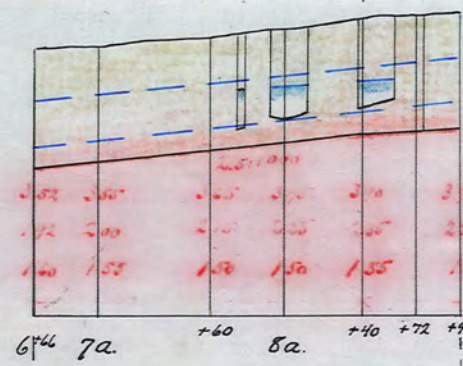

Fixp. 4.78

Fixp. 6.60


Fixp. 7.26

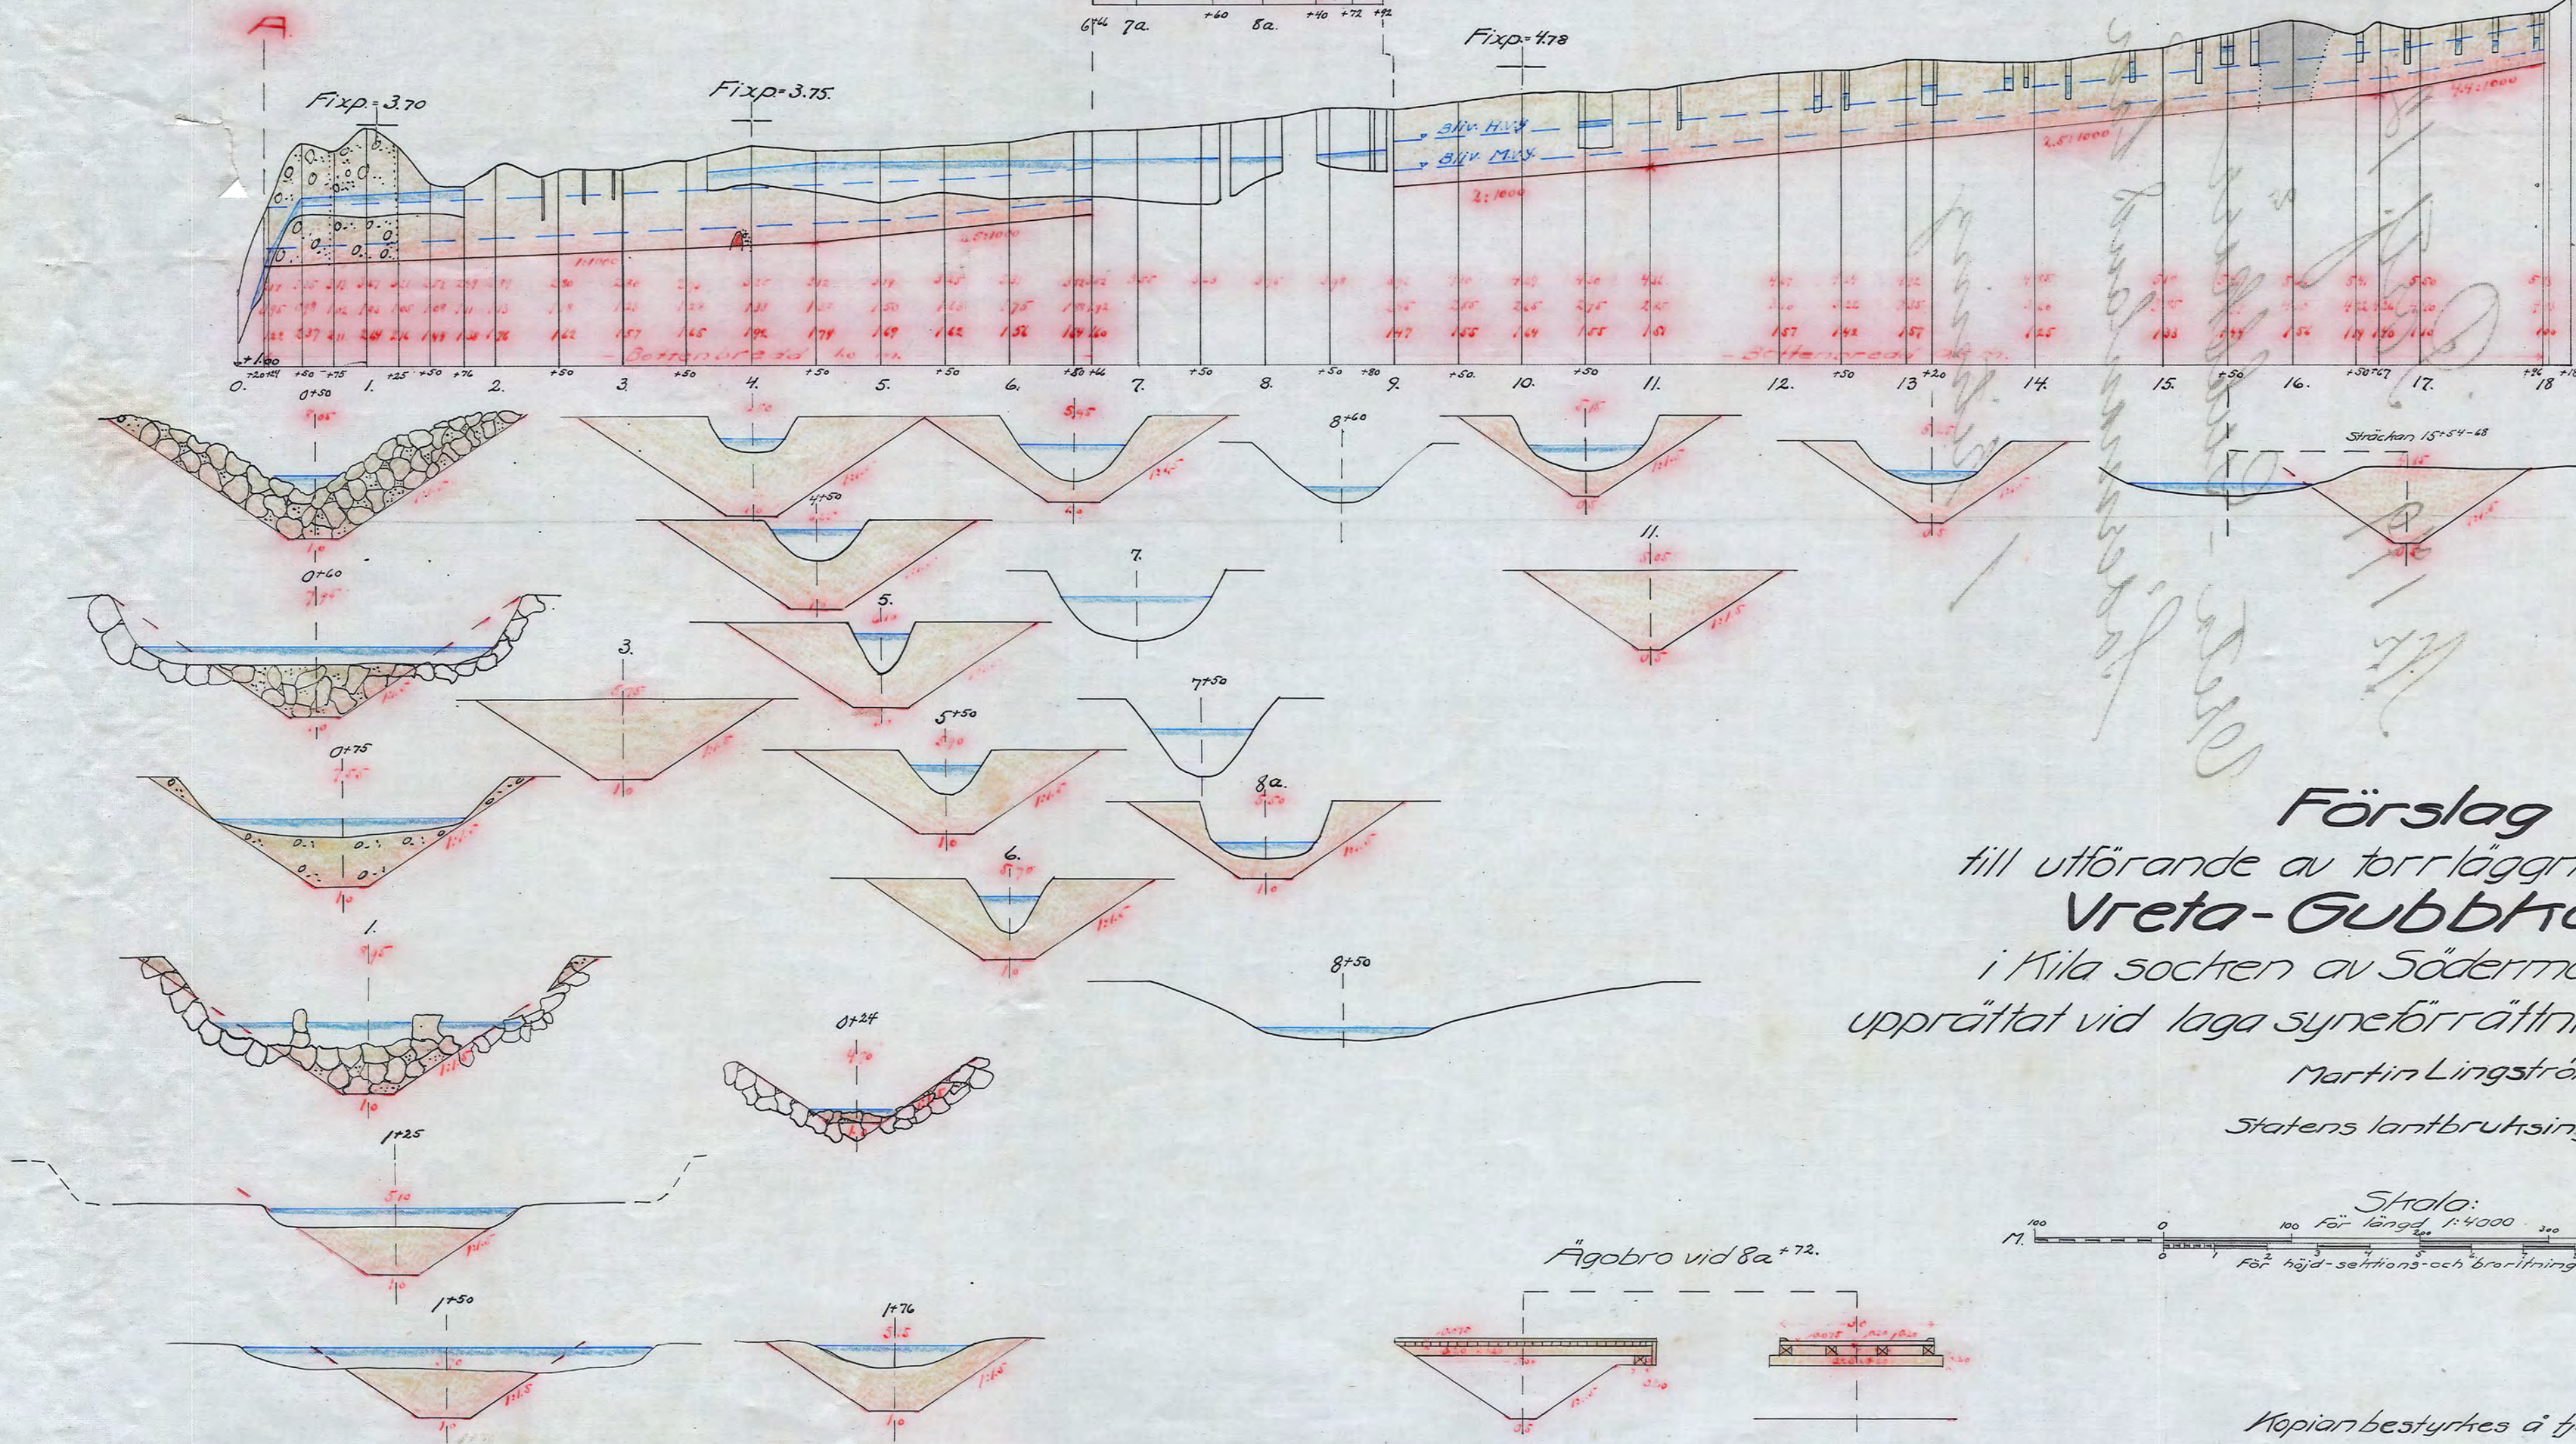

Förslag  
till utförande av torrlägningsföretaget  
**Vreta-Gubbhärri**  
i Kila socknen av Södermanlands län,  
upprättat vid laga syneförrättning åren 1930-31 av  
Martin Lingström  
Statens lantbruksingenjör

Skala:  
För längd 1:4000  
För höjd-sektions- och brörlinningar 1:100.

Ägobro vid 8a+72.

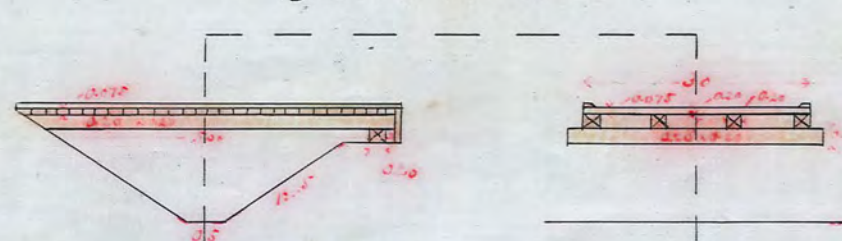

Kopian bestyrkes af tjänstens vägnar:  
Martin Lingström.

Mr 179 Länsland 1/1932