Kungl. Lantbruksstyrelsens
Kulturtekniska byrås arkiv

Kopia.

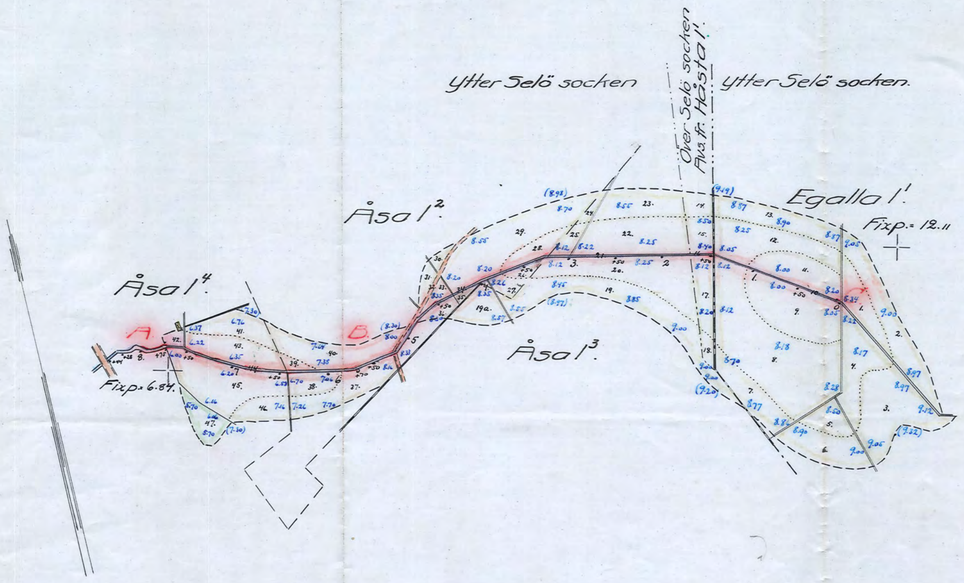

Förslag

till utförande av torrläggningsföretaget

Egalla - Åsa

i Ytter Selö och Över Selö socknar av Södermanlands län,
upprättat vid laga syneförrättning åren 1931-1932 av
Martin Lingström.
Statens lantbruksingeniör.

Skala.
för längd 1:4000.

för höjd, sektioner och brorätning 1:100.

Avskrift.

Genom Kungl. Majits nådiga brev
den 28 juli 1933 fastställd till efterrättelse vid arbetets utförande
Stockholm den 3 augusti 1933.
På Kungl. Lantbruksstyrelsens vägnar:
Albert Smith

Avskriften bestyrkes å tjänstens vägnar:
Martin Lingström.

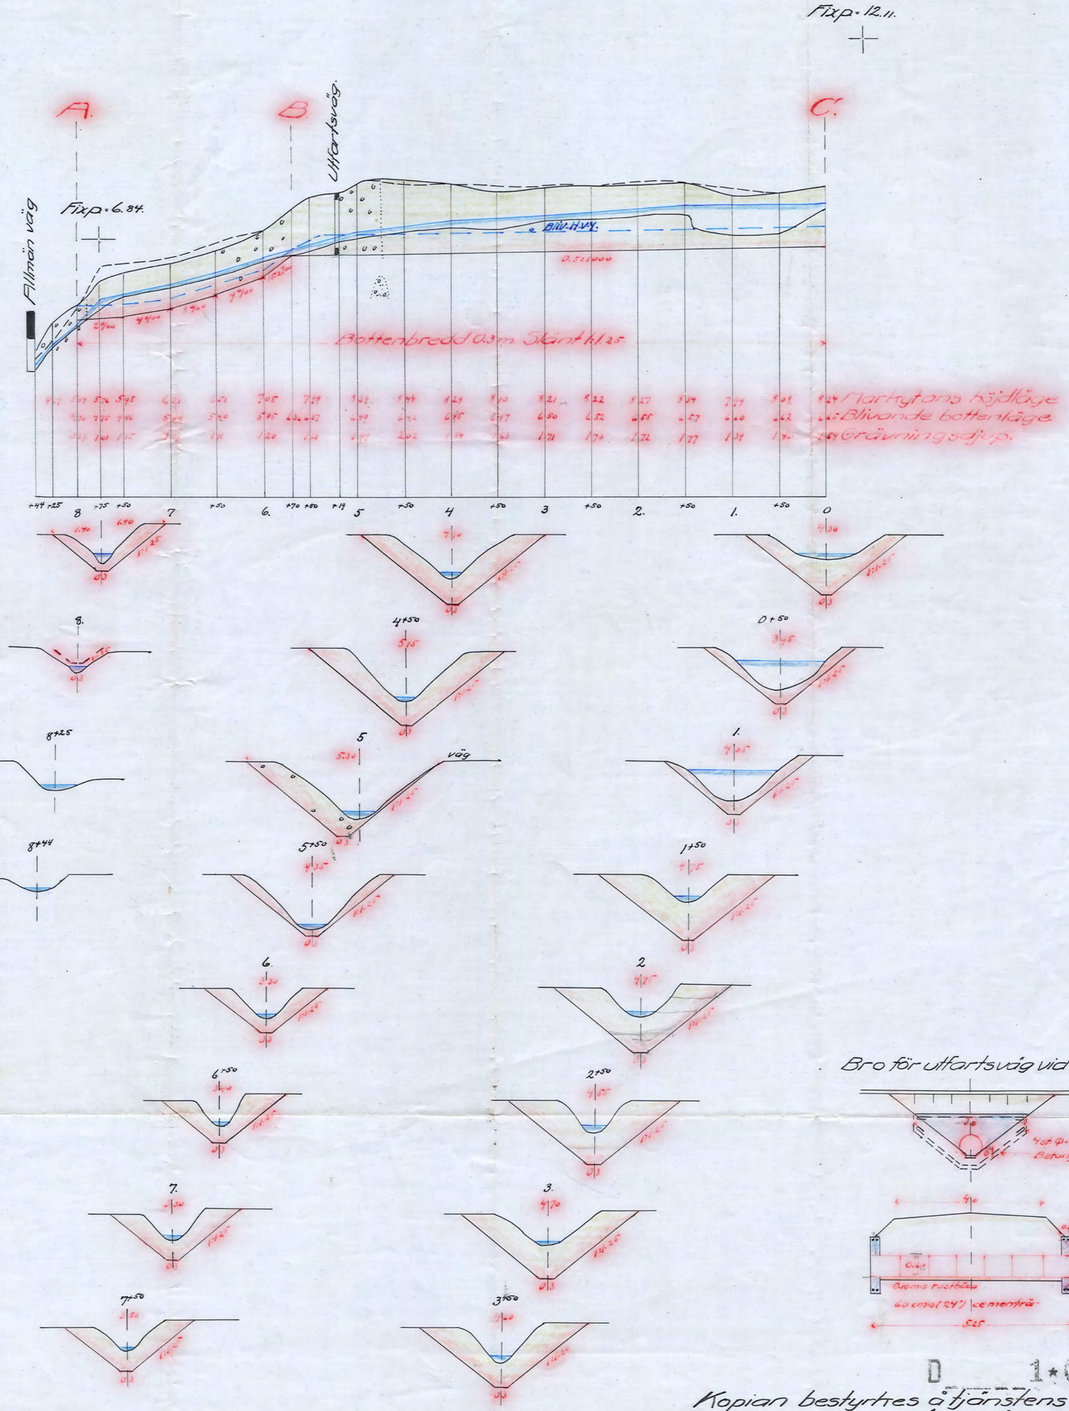

Bro för utfartsväg vid 5+19.

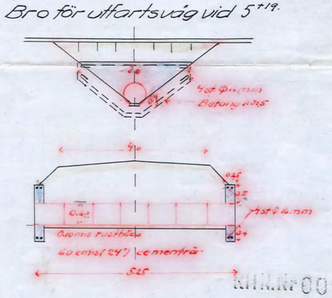
Betong
Betong
Betong