

Kopia.

Blad 1.

Förslag

i 2 blad



till utförande av torrläggningsföretaget

Hälleby by

i Torshälla socken av Södermanlands län,
upprättat vid laga syneförrättning åren 1931-32 av

Martin Lingström
Statens lantbruksingenjör.

Skala 1:4000.

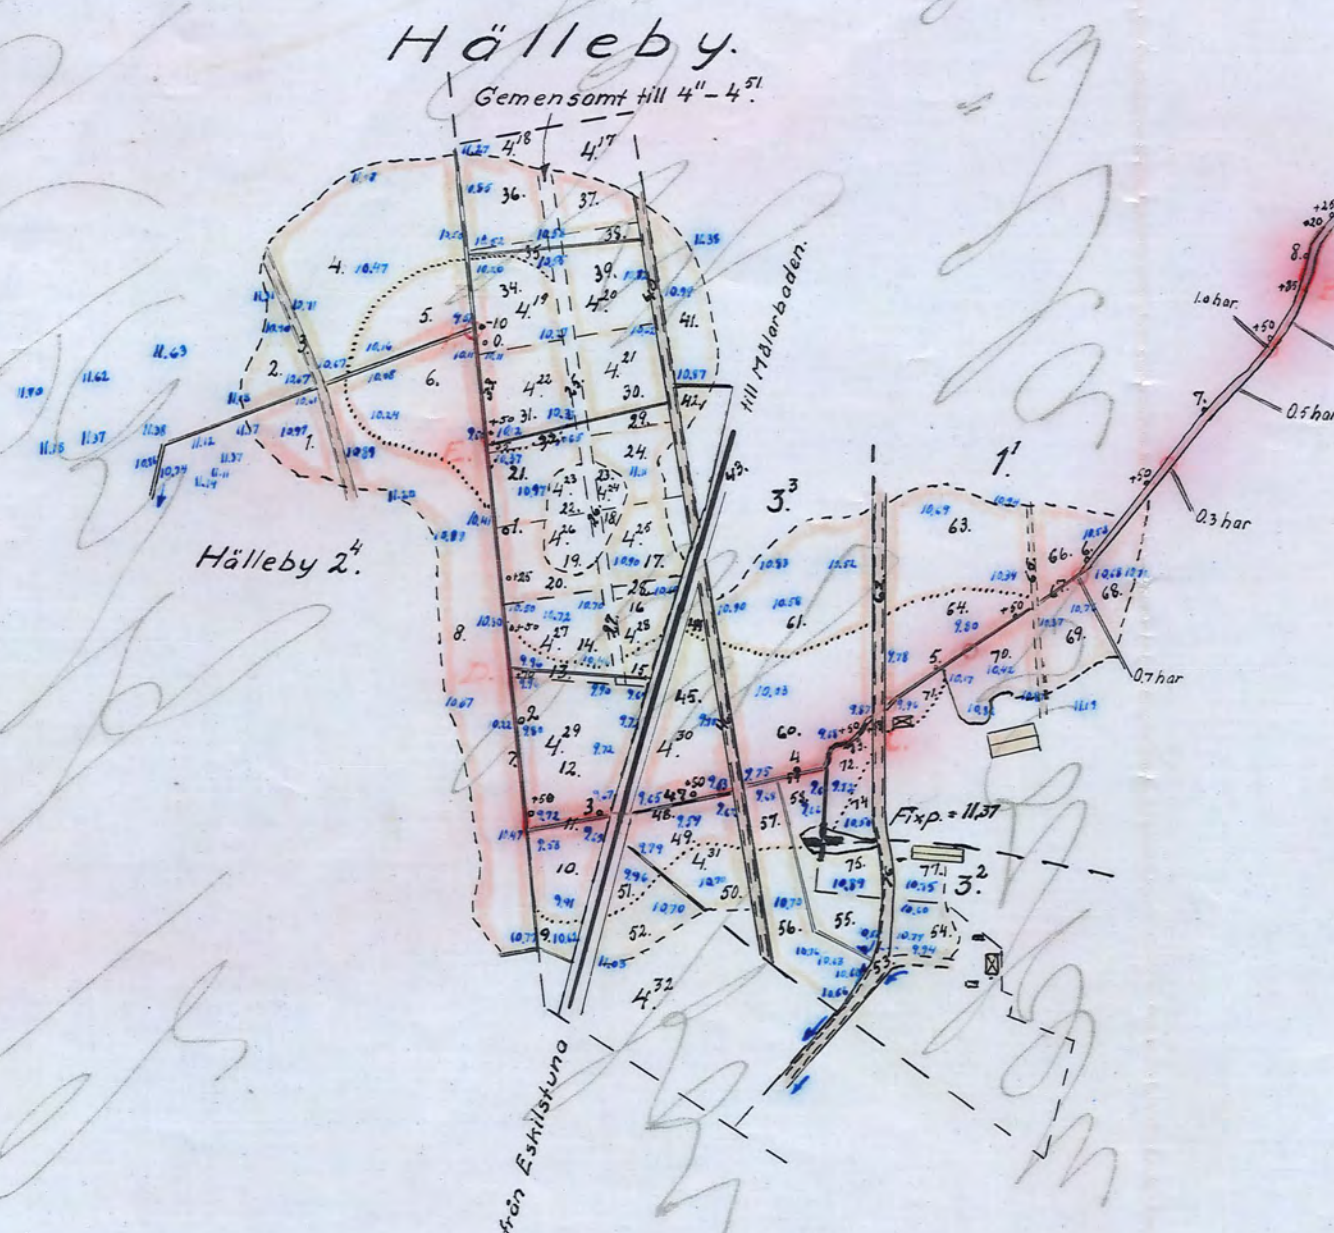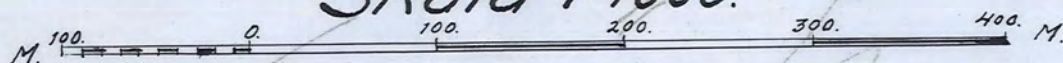

Avskrift.

Genom Kungl. Maj:ts nådiga brev
den 21 april 1933 fastställd till
effterrättelse vid arbetets utförande.

Stockholm den 12 maj 1933.
På Kungl. Lantbruksstyrelsens vägnar:
Albert Smith.

Avskriften bestyrktes å tjänstens vägnar:

Martin Lingsholm.

Kopian bestyrkes å tjänstens vägnar:

Marion Livingston

2*0208 - 01/11/00

Mr 189 Lomland Lrith