



Kopia.

Blad 2.


**Förslag**  
i 2 blad  
till utförande av torrlägningsföretaget  
**Hälleby by**  
i Torshälla socken av Södermanlands län,  
upprättat vid laga synförrättning åren 1931-32 av  
**Martin Lingström**  
Statens lantbruksingenjör.

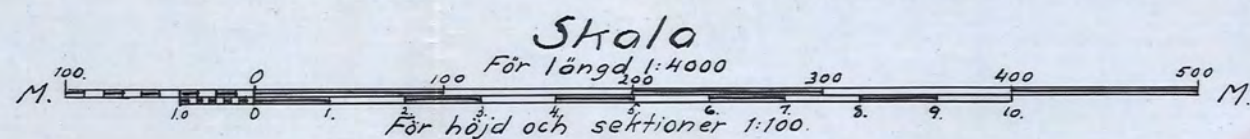

Sektion 0<sup>+55</sup>

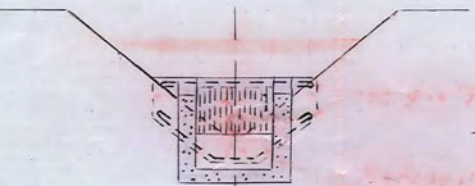


Slambrunn.

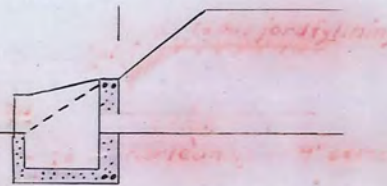


Samlingsbrunn


Sektion 4<sup>+57</sup>

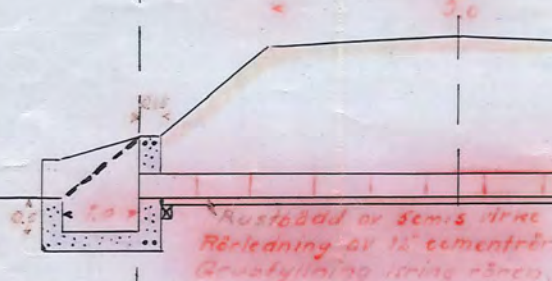

Sektion 4<sup>+66</sup>

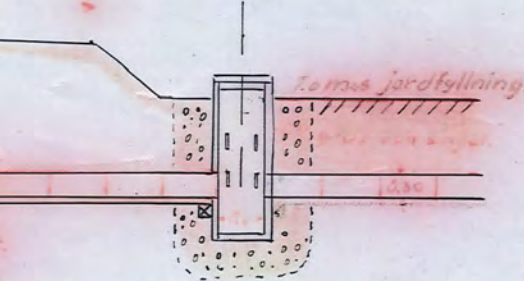


Sektion 1<sup>+70</sup>

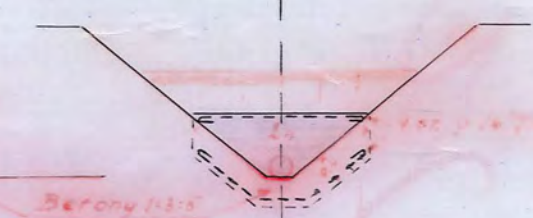

Förslag till kulvert under järnvägen vid sektion 3<sup>+7</sup> - 3<sup>+17</sup>



Sektion 3<sup>+12</sup>

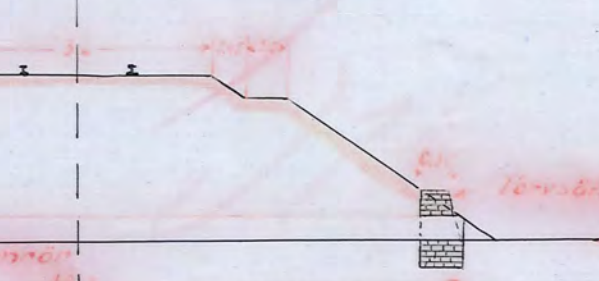

Kopian bestyrkes å tjänstens vägnar:

*Martin Lingström*

Avskrift.  
Genom Kungl. Maj:ts nådiga brev  
den 21 april 1933 fastställt till  
efferrättelse vid arbetets utförande.  
Stockholm den 12 maj 1933.  
På Kungl. Lantbruksstyrelsens vägnar  
Albert Smith.  
Avskriften bestyrkes å tjänstens vägnar  
*Martin Lingström*.

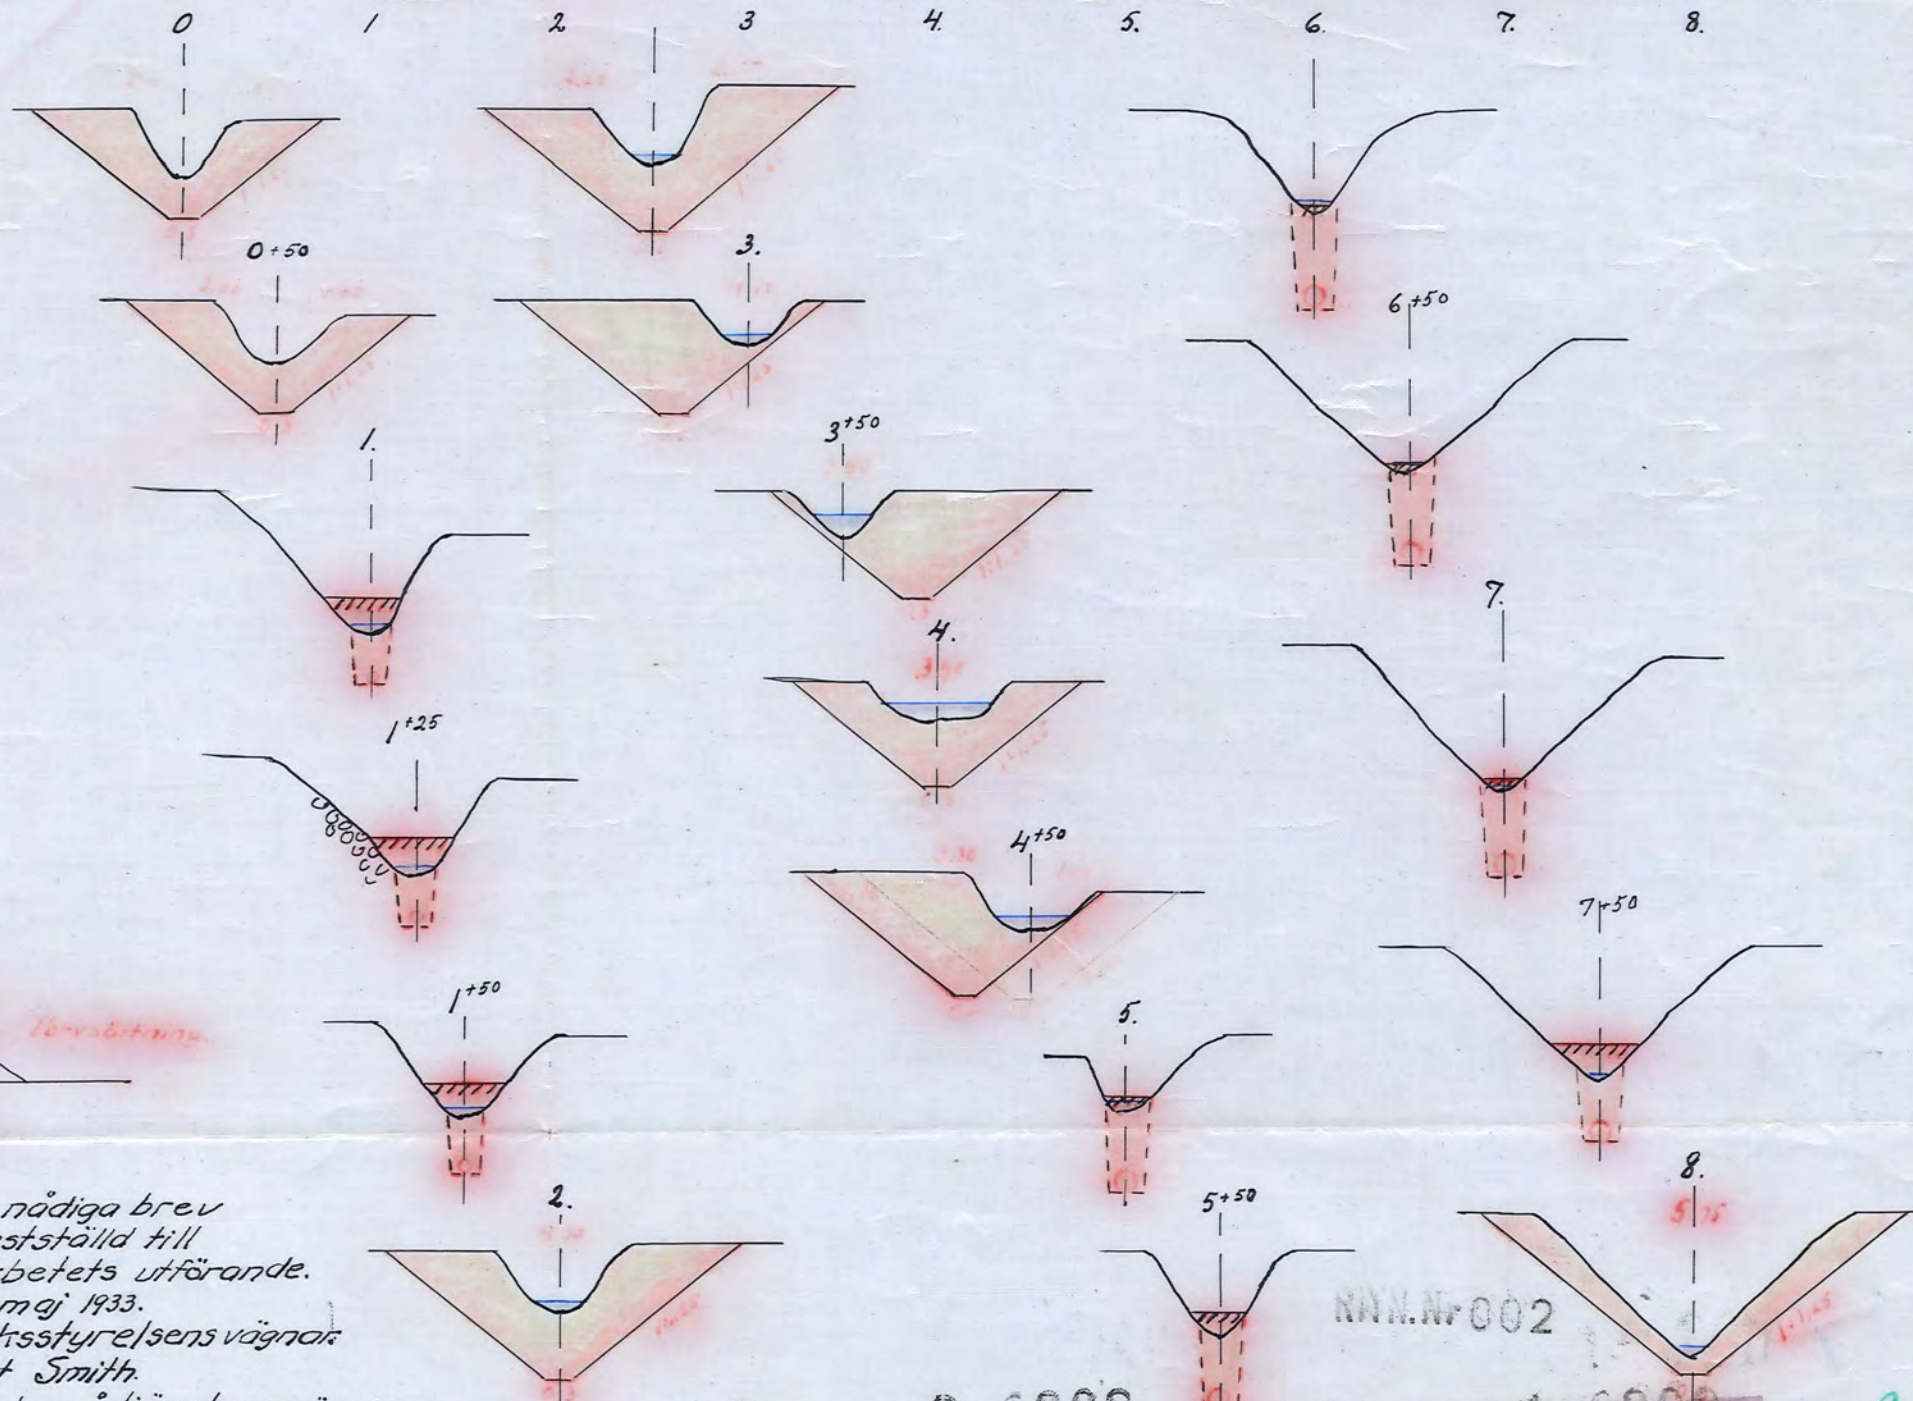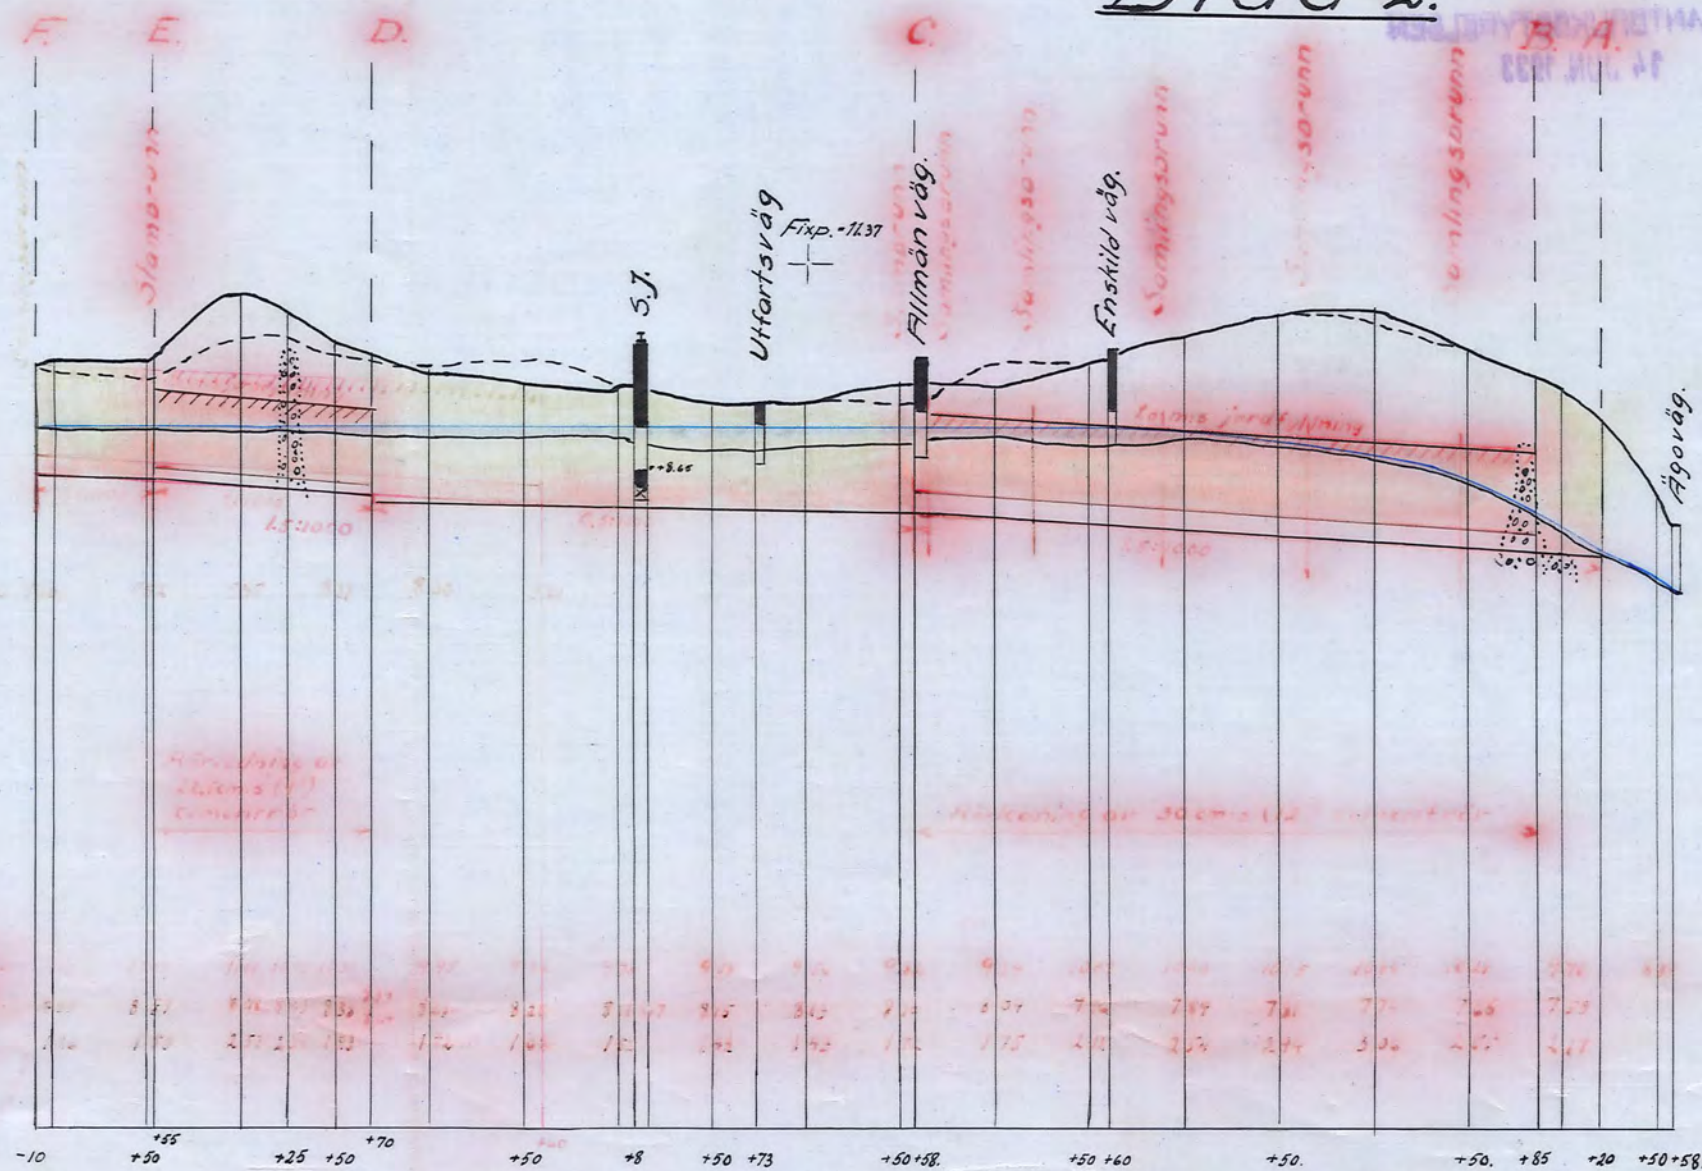

D 240208

RNN.N-002

D 140208

2

Mr 189 Länsland 2 rit