Blad 1.

Kopia.

Avskrift.

Genom Kungl. Maj:ts nådiga brev den 27 oktober 1933 fastställd till efterrättelse vid arbetets utförande.
Stockholm den 7 november 1933.
På Kungl. Lantbruksstyrelsens vägnar:
Albert Smith.

Avskriften bestyrkes å tjänstens vägnar:
Martin Lingström

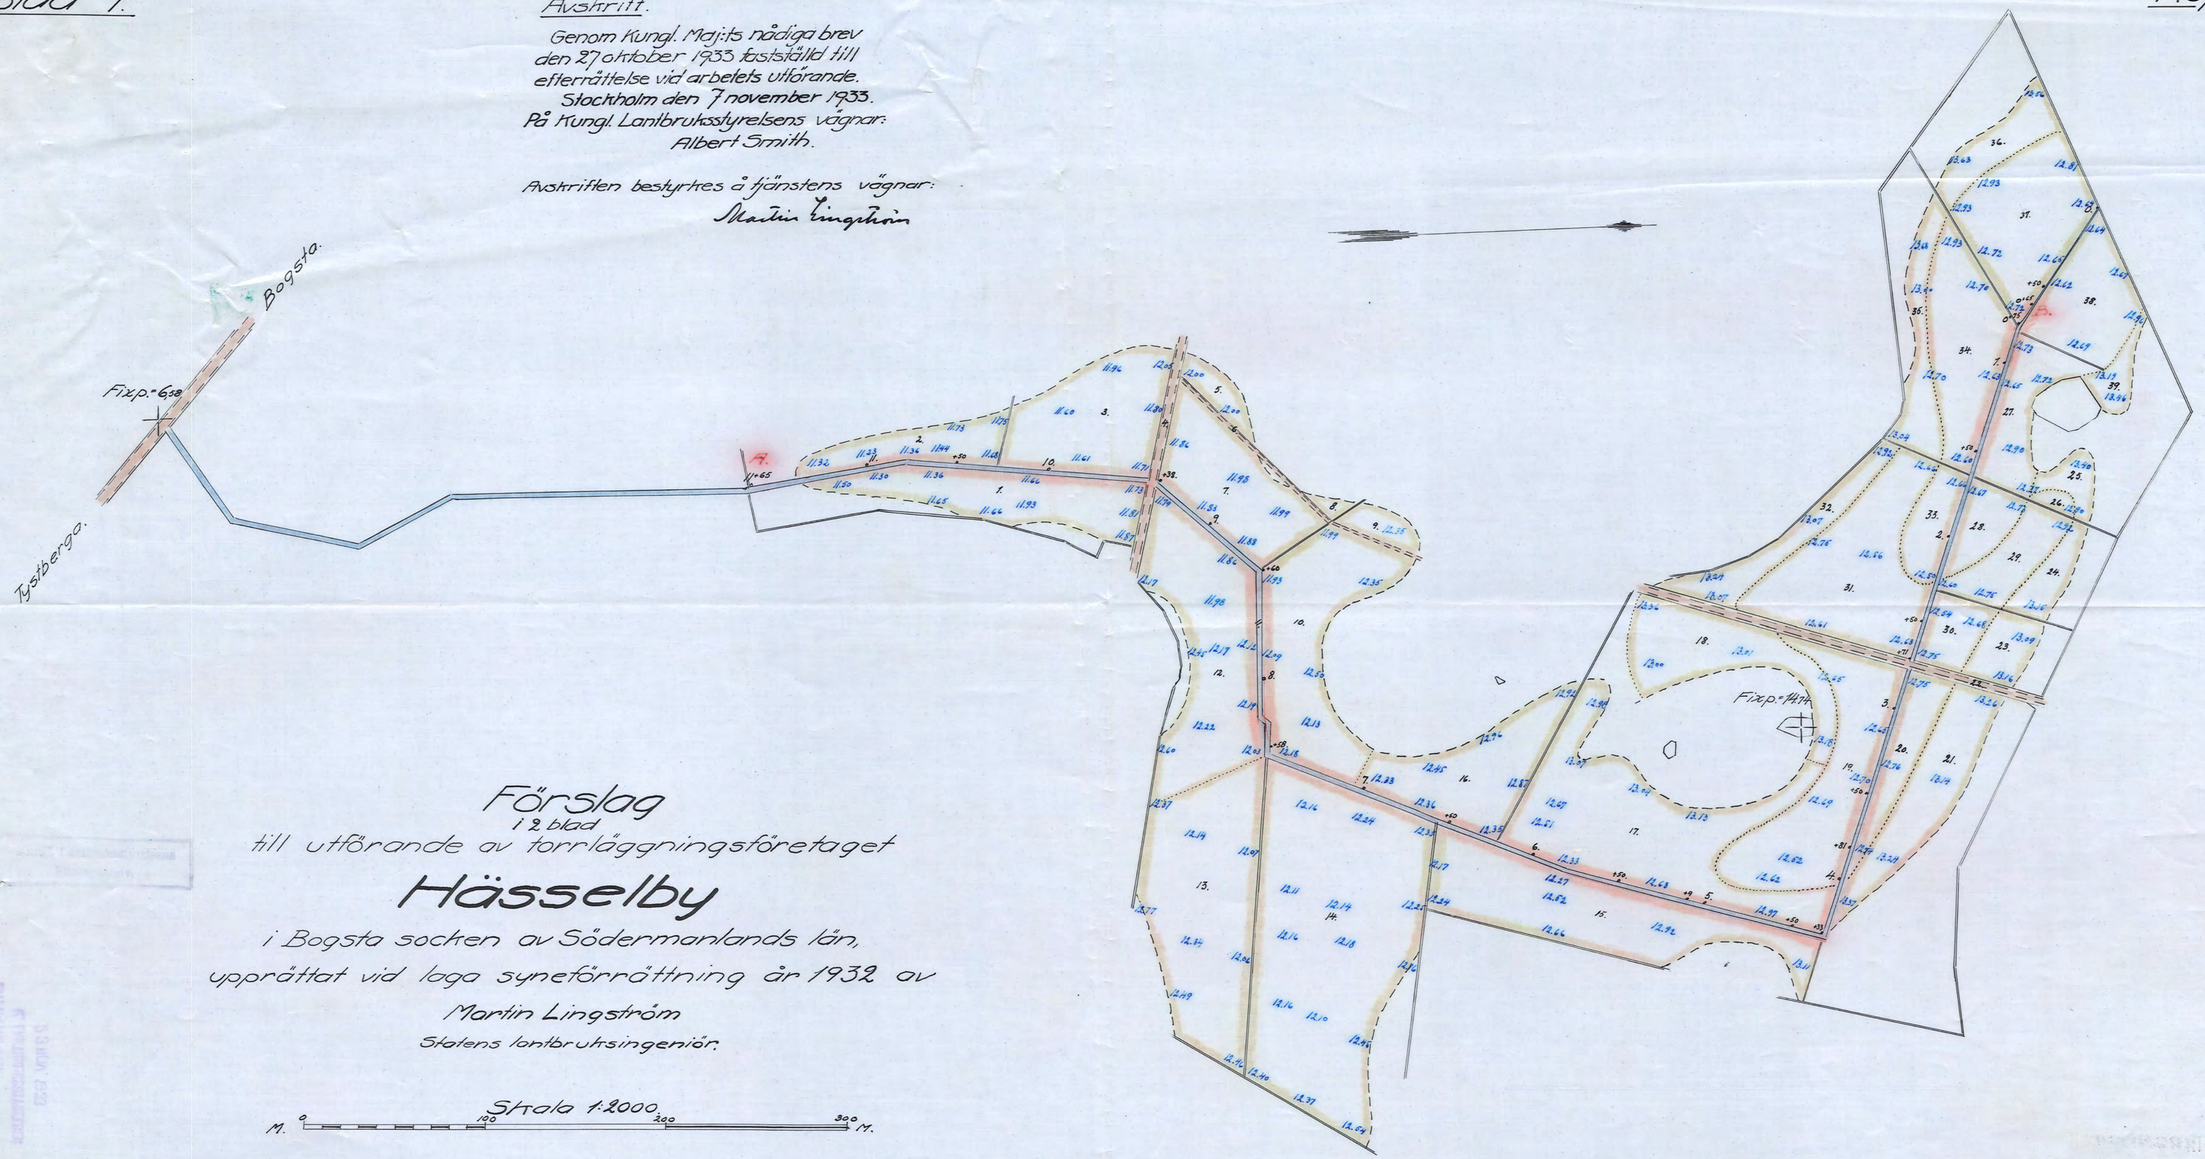

Förslag

i 2 blad
till utförande av torrläggningsföretaget

Hässelby

i Bogsta socken av Södermanlands län,
upprättat vid laga syneförrättning år 1932 av
Martin Lingström
Statens lantbruksingeniör.

Skala 1:2000.
M. 0 100 200 300 M.

Kopian bestyrkes å tjänstens vägnar:
Martin Lingström

1

Nr 194 Sörmland 2 rite

D 2*0209 D 1*0209