



Förslag
till utförande av torrlägningsföretaget
Hässelby
i Bogsta socknen av Södermanlands län,
upprättat vid laga synförrättning år 1932 av

Martin Lingström
Statens lantbruksingenjör.



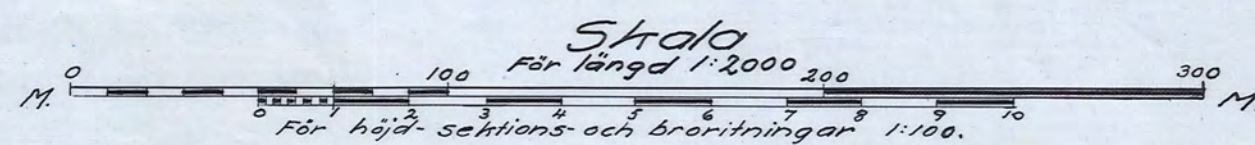


Avskrift.
Genom Kungl. Maj:ts nådiga brev
den 27 oktober 1933 fastställt till
efterrättelse vid arbetets utförande.
Stockholm den 7 november 1933.
På Kungl. Lantbruksstyrelsens vägnar:
Albert Smith.
Avskriften bestyrkes å tjänstens vägnar:
Martin Lingström

Ägrovägsbro vid 9+43

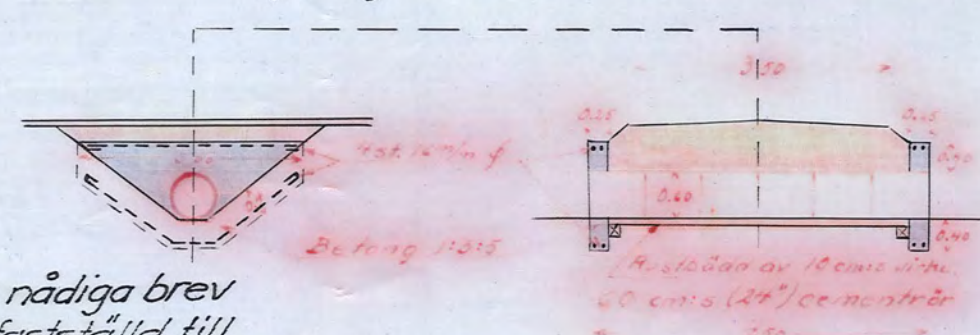

Ägrovägsbro vid 2+77

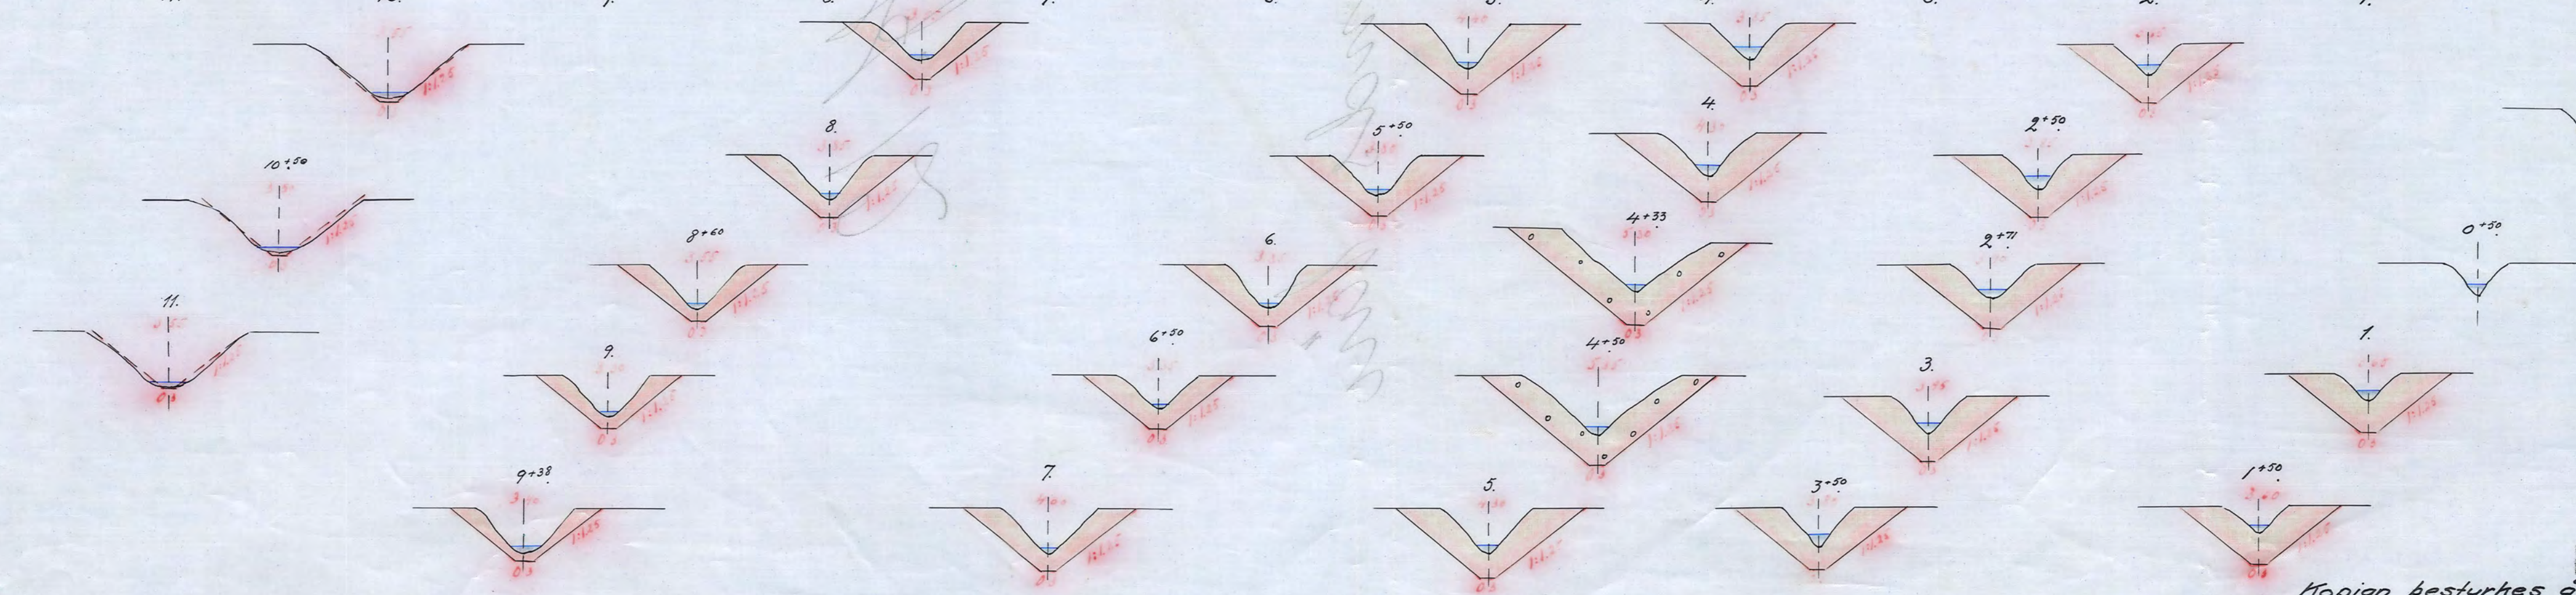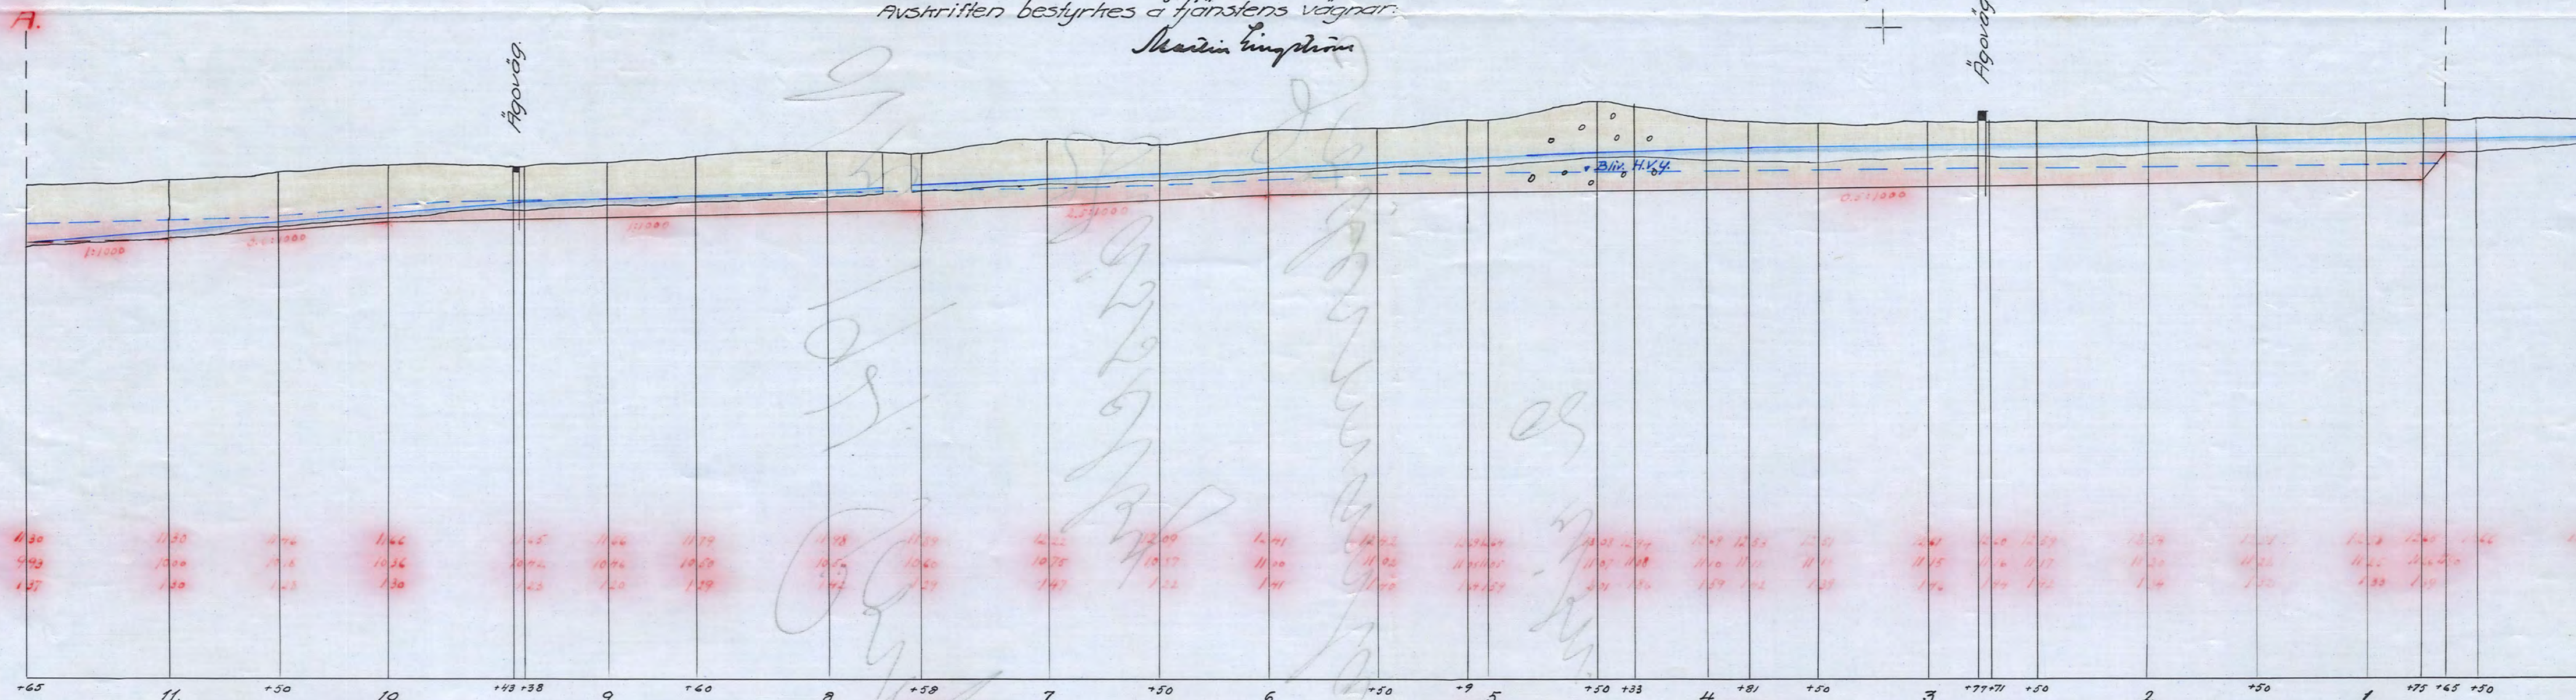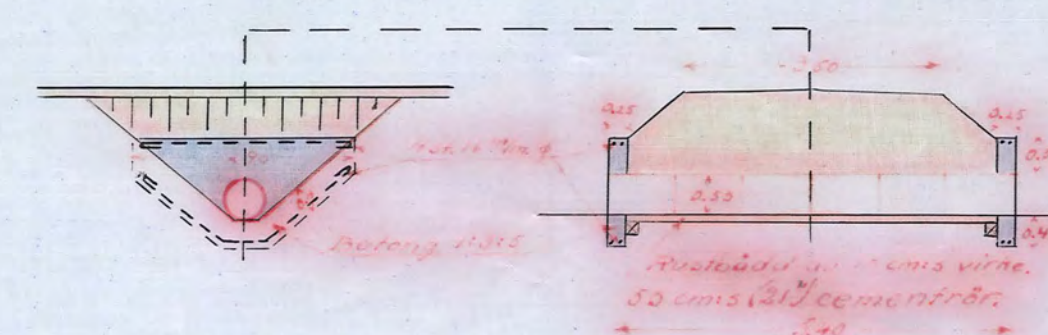

Kopian bestyrkes å tjänstens vägnar:
Martin Lingström
Nr 194 Södermanland 2:10