



Profil och sektioner af Norra Aflopps-

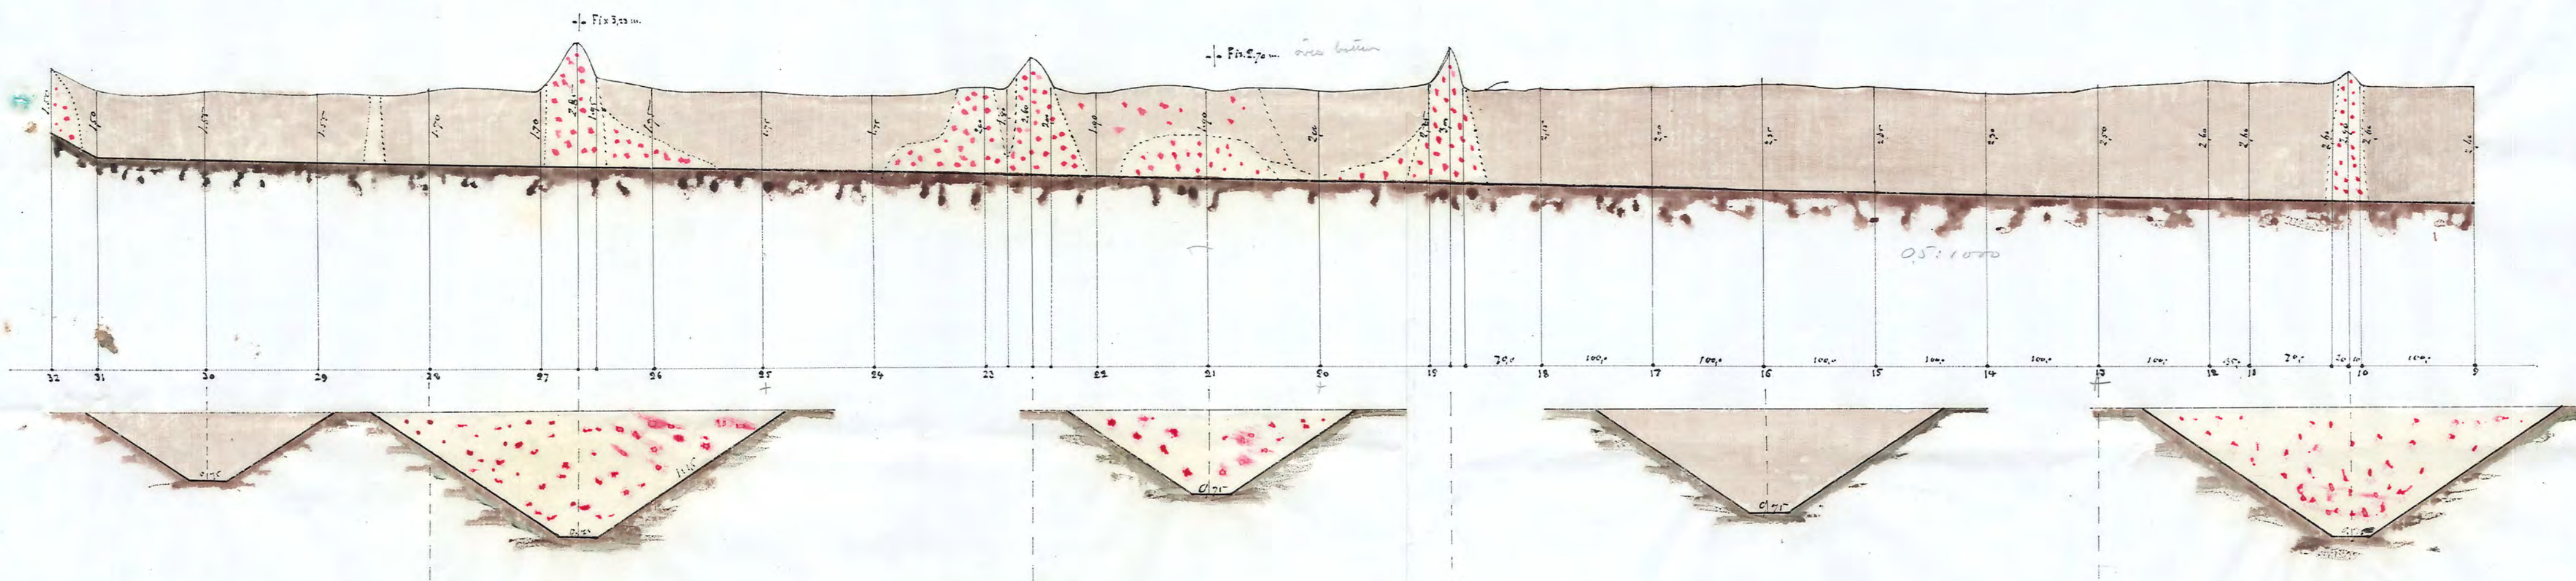


g r a f v e r

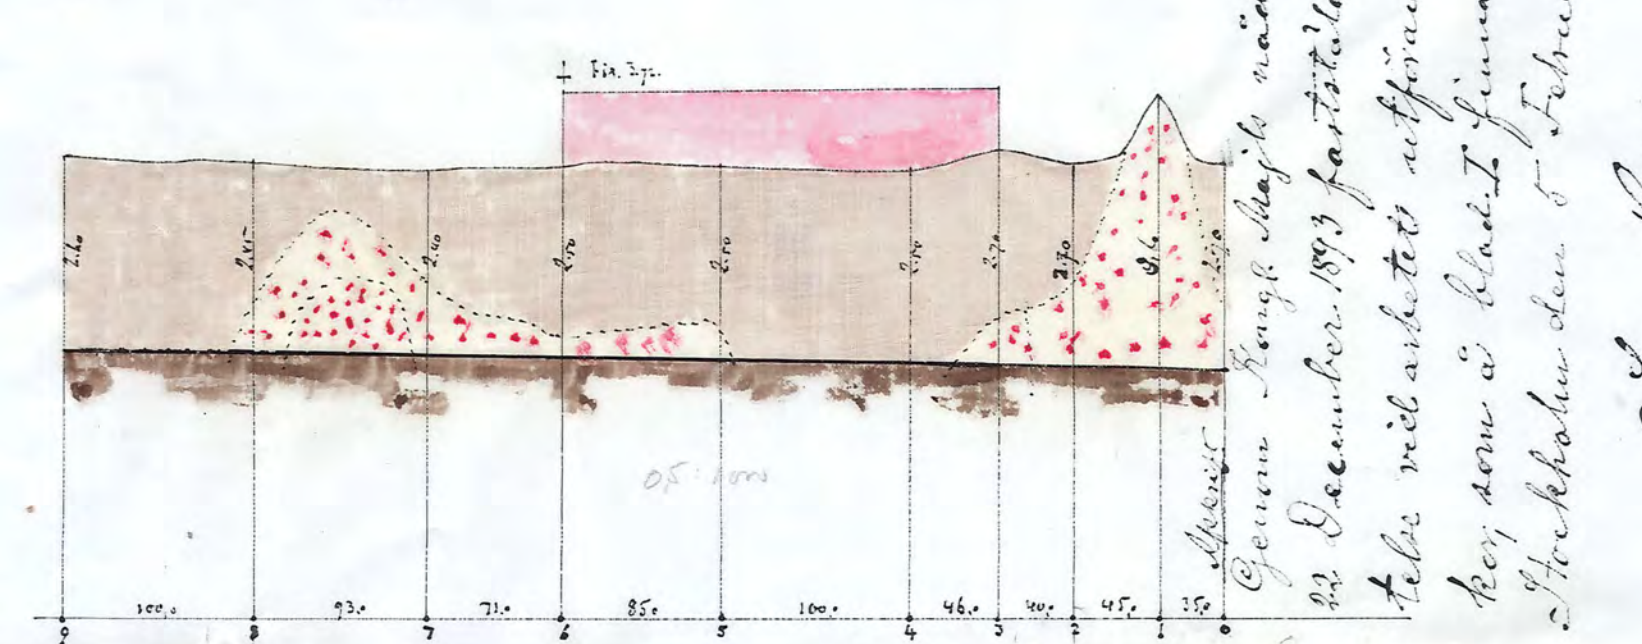

Genom Kongl. Maj:ts nådiga bref den 22 December 1893 fastställdt till oförändr. till vil arbetets utförande med de vil-ber som i bladi I finnes angifvna. Hockholmen den 5 Februari 1894.

Lars Berg
J. M. Lindqvist

Profil af afloppsgr. fr. Kullvort

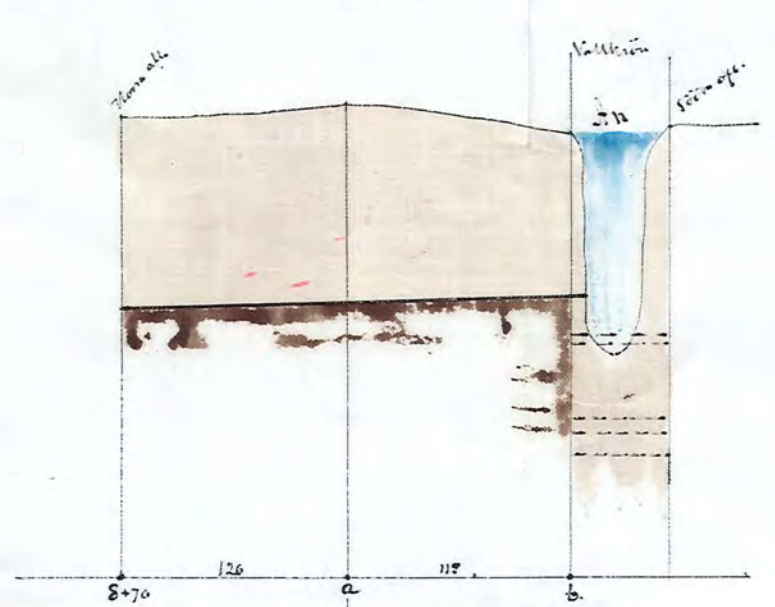

Vogus:
Videnskras
et officio
Bro Emie Hildebrand

Förslag till torrläggning af vattenfyllda marker till hemmanen

Stö, Meue, Bresätter, Järstorp, Stenjär-
den, Bilsbo, Löntorp o. L: Spögetorp
uti V. Vingåkers län, Öppunda herads, af Föderman-
lands län
hoppriadt vid laga synföretning år 1892 af
Bro Emie Hildebrand

Älskligt
Att denna ritning är till alla delar lika
med den som ligger till grund för oförändr.
vidli med
et officio
Bro Emie Hildebrand



Längdskala 1:1000



Skala för höjd o. sektioner 1:100

Ark. Nr 003

D 10*0021 3

Ar 19 Födermanland 10, ritn