


Profil af Culvert under Vingåkers - ån

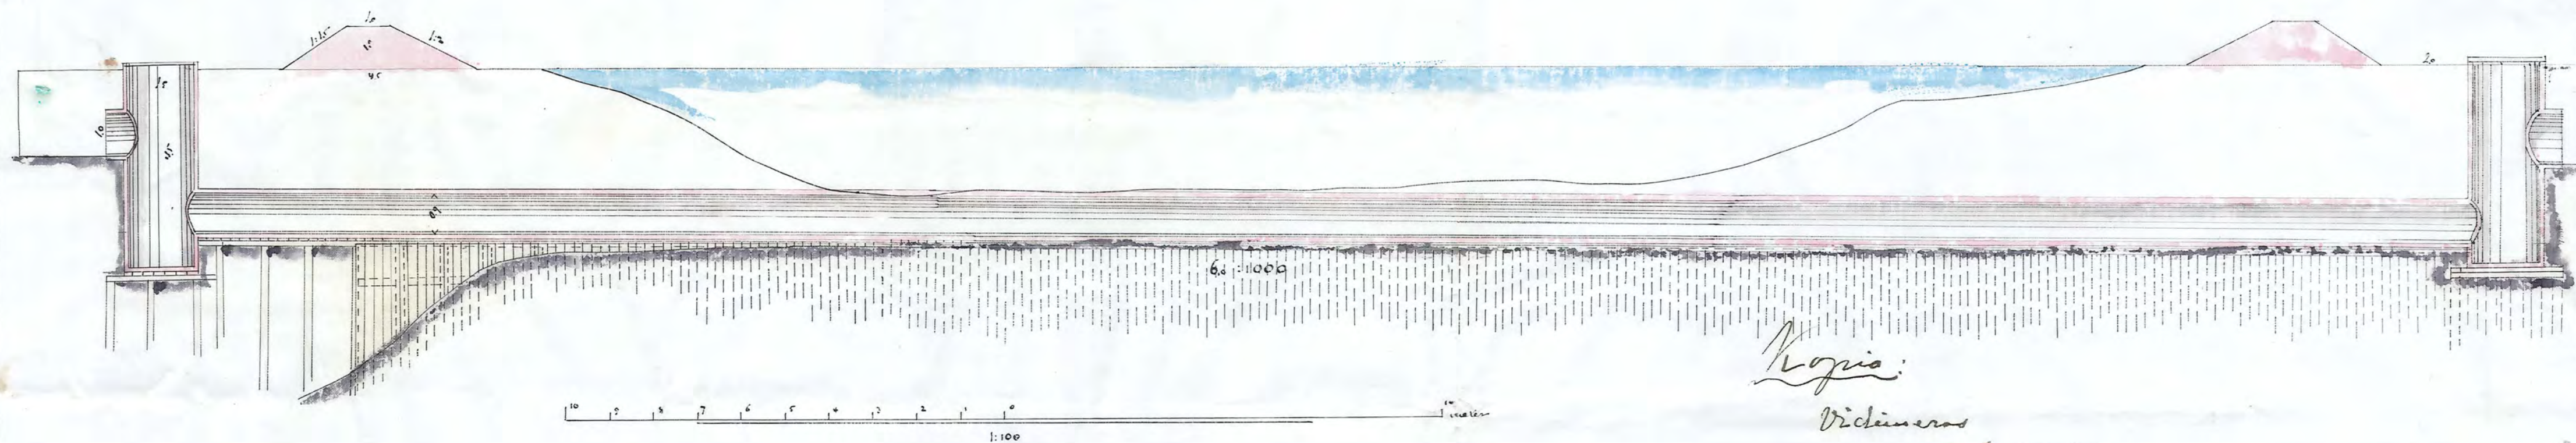

Kopia:



Vidmarer

et officio

Bror Eric Olidebrand

Sektion af Nedsligningsbrunn

Sektion af Culvert

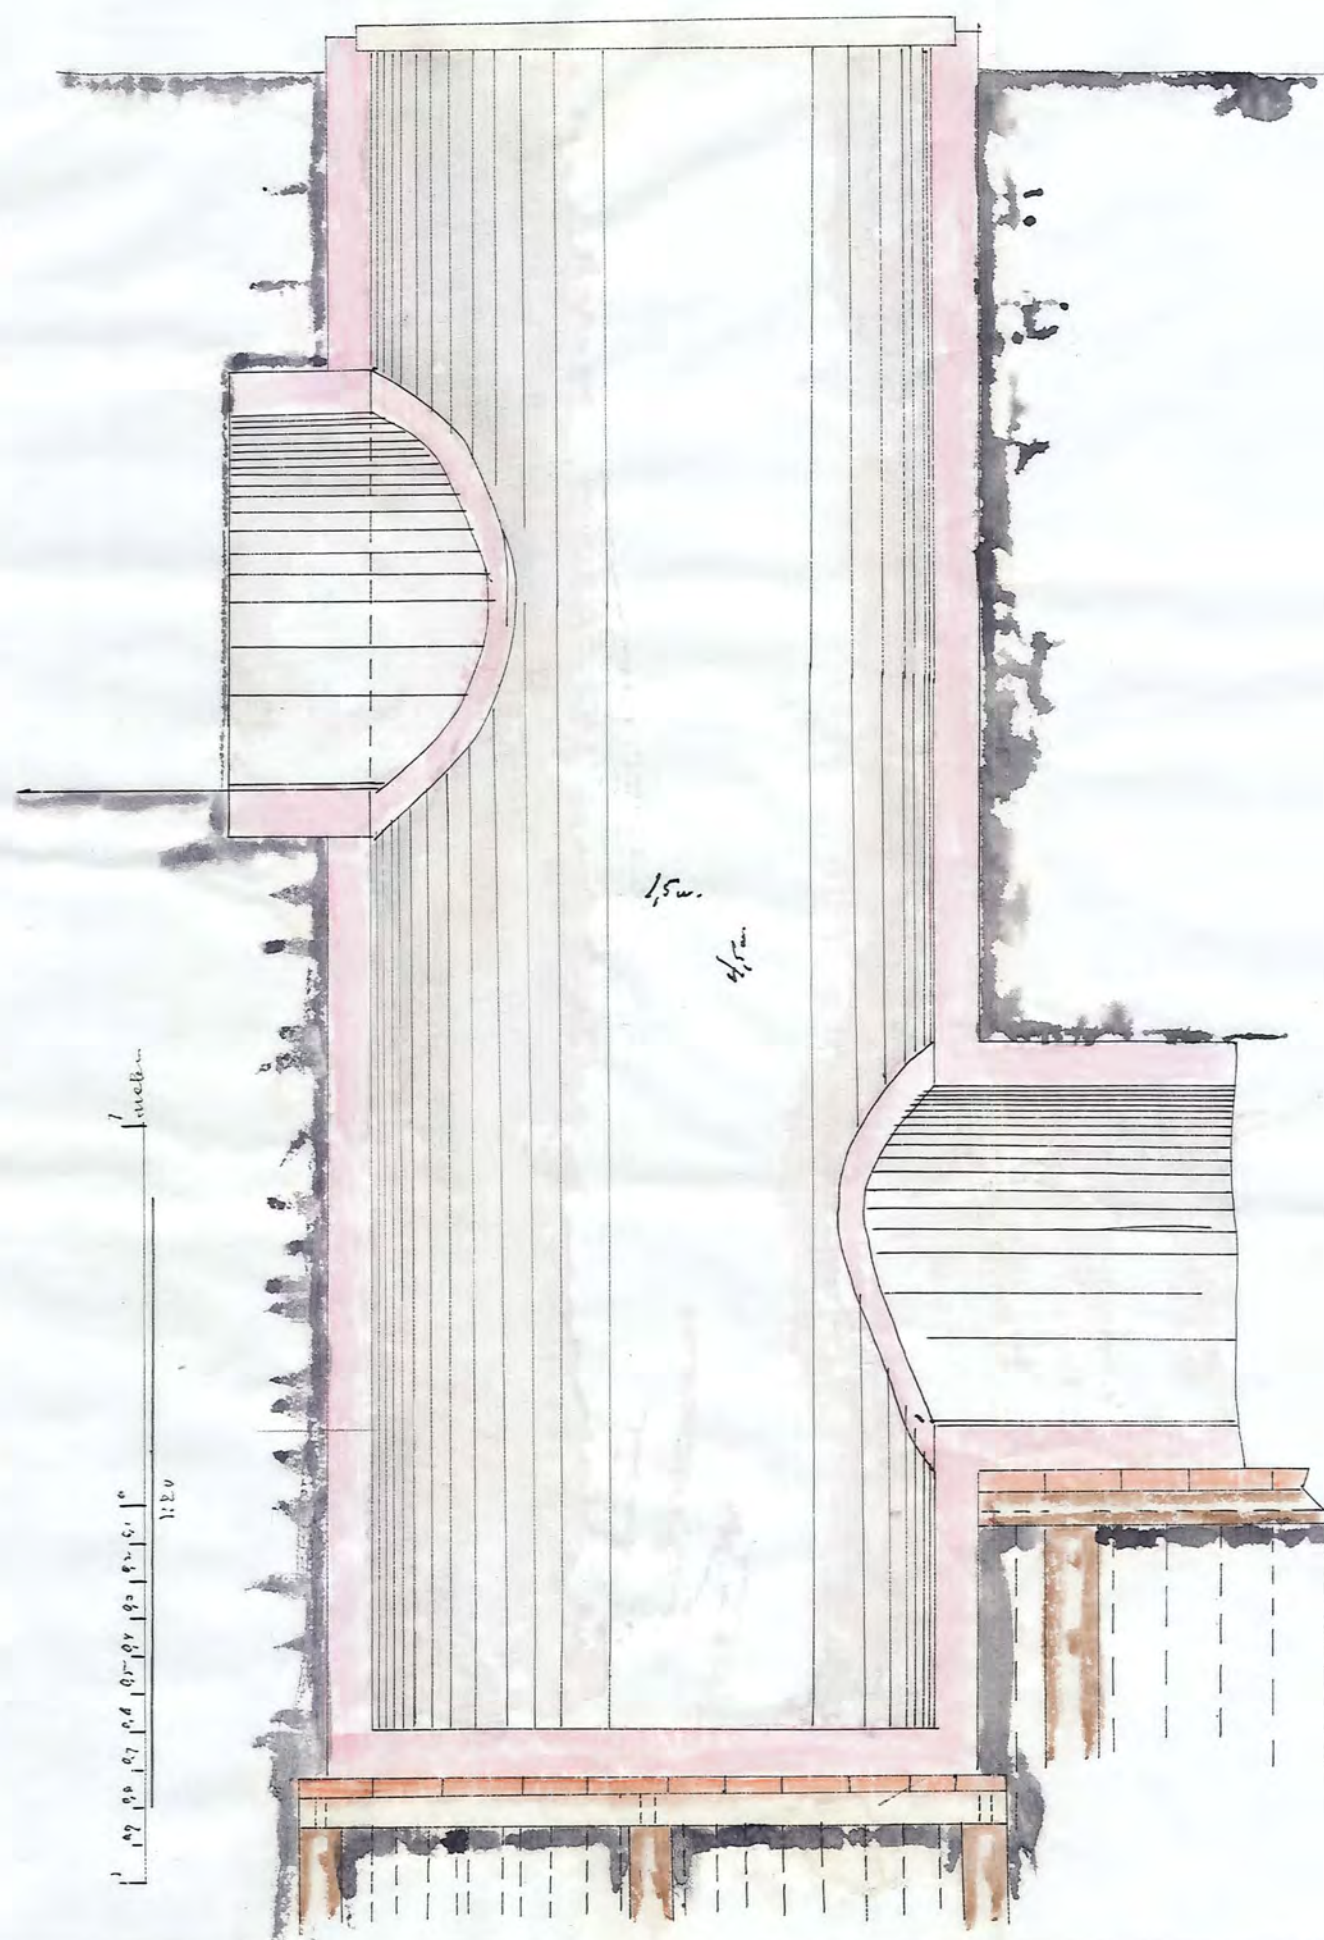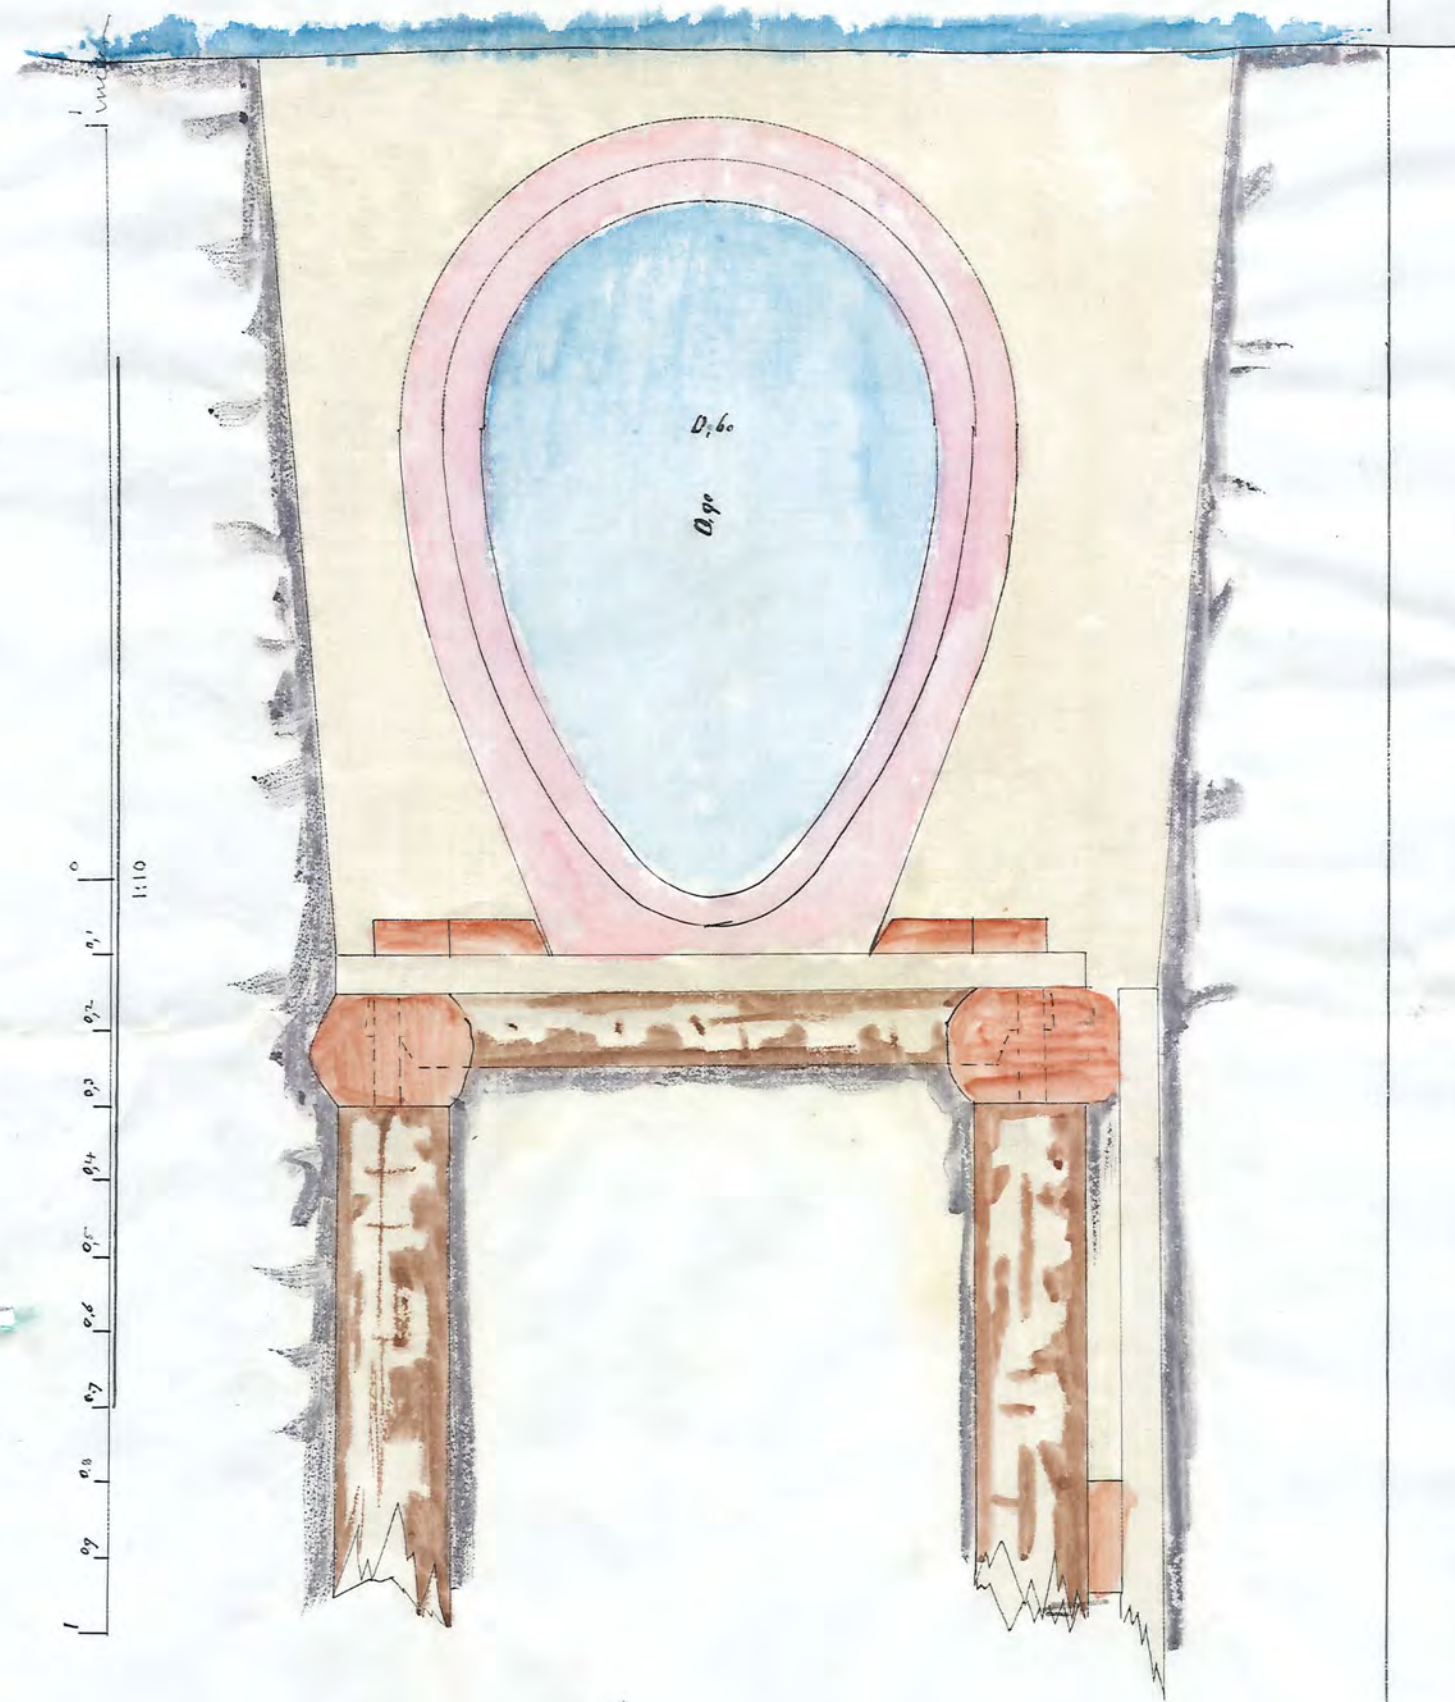

Förslag till förläggning af vattenregulerings marker
i Ljussåsen

Ålö, Meue, Bresäter, Gastorp, Stengården
Bilsbo, Lomtorp o. L. Ljögatorp

af V. Vingåkers socken, Öppunda härad af
Södermanlands län

upprättad vid laga styrelseförhandling i 1892

af
Bror Eric Olidebrand

Afskrift

Första omgåendet ritningens likhet med den som
ligger till grund för ofrån nämnda laga sty-
relseförhandling

Vidmarer

et officio

Bror Eric Olidebrand

Afskrift

Genom Kongl. Majt. nådiga bref den 22 December 1893 fäst
ställd till efteråtelse vid arbetets utförande med de villkor, som
i blad I finnes angifva. Arkivdatum den 5 Februari 1894

Lars Berg

Nr 007

10-6021 A. M. Lindgren

Nr 19 Södermanland 10 rita