


Ritning till Betonbro vid Egendomen Stengården i Vingåkers Skn.


Alternativ I.

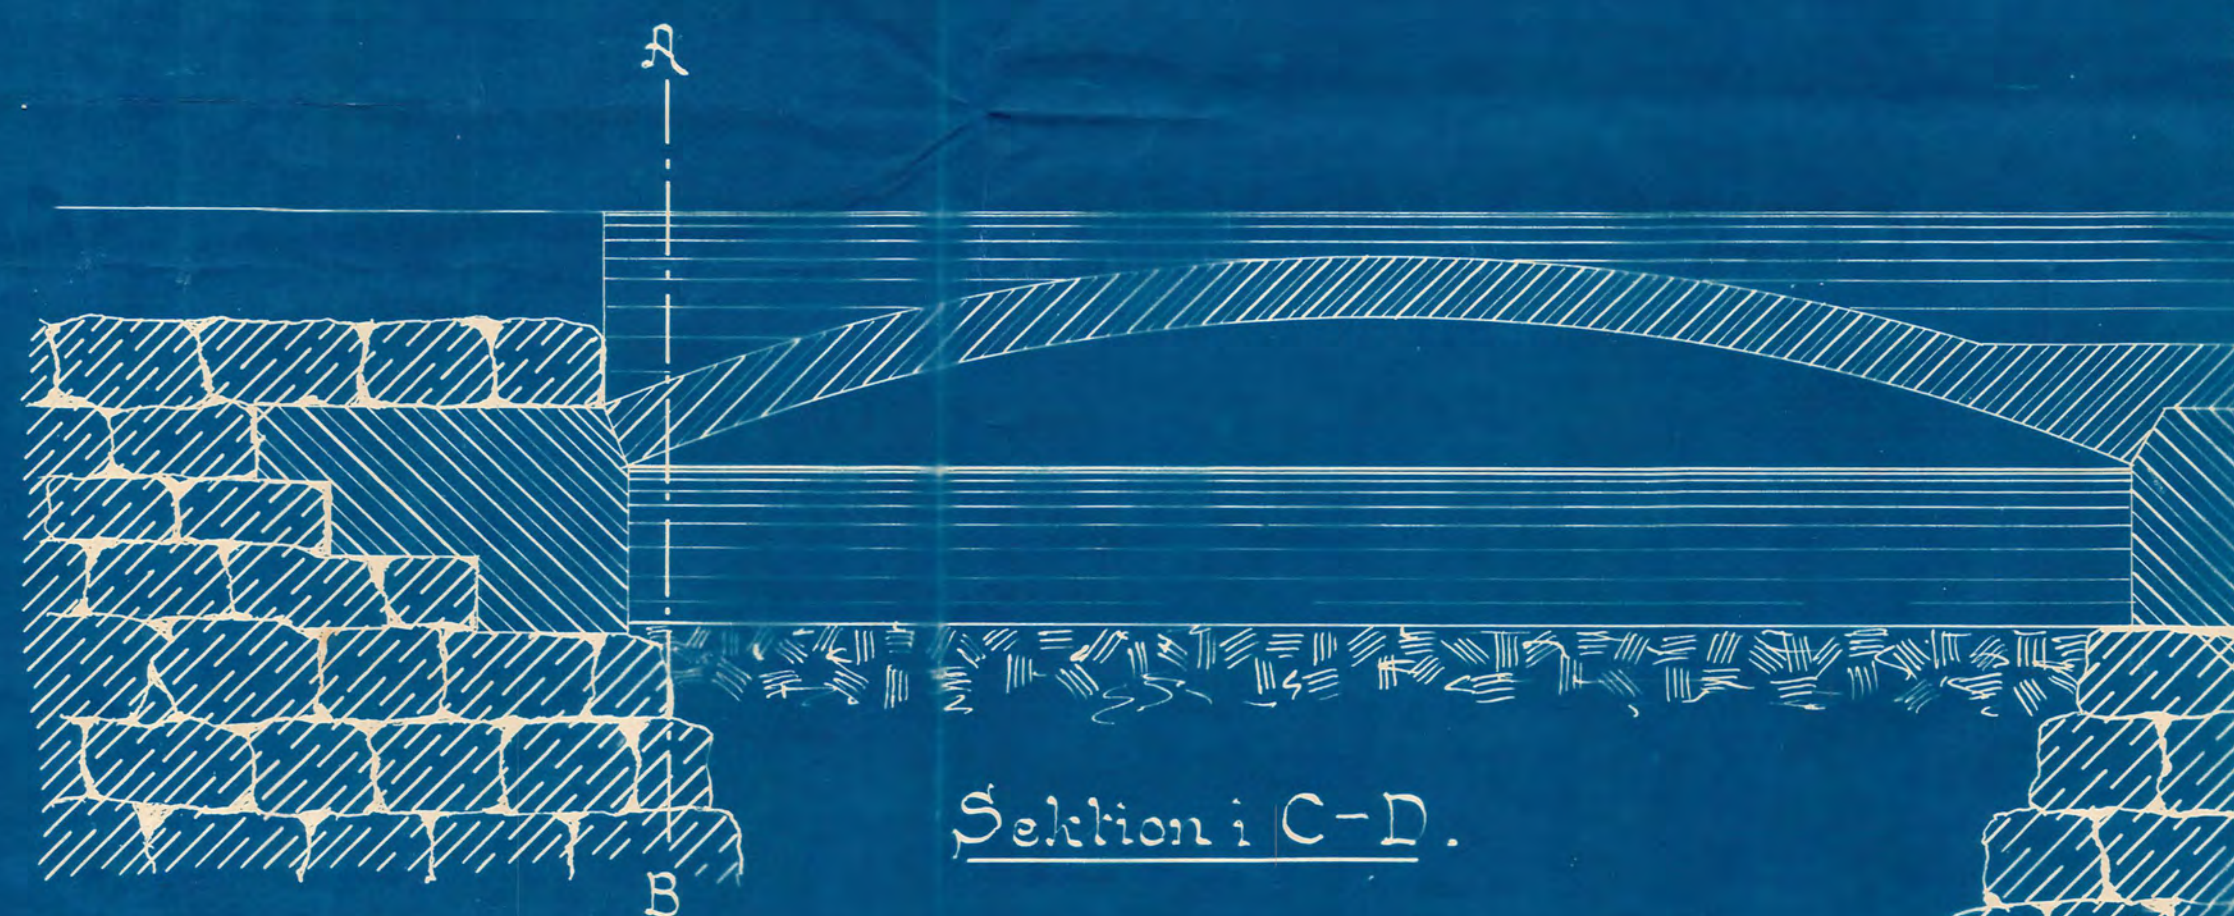


Kallmur på berg.

Kallmur på berg.


Kallmur på berg.

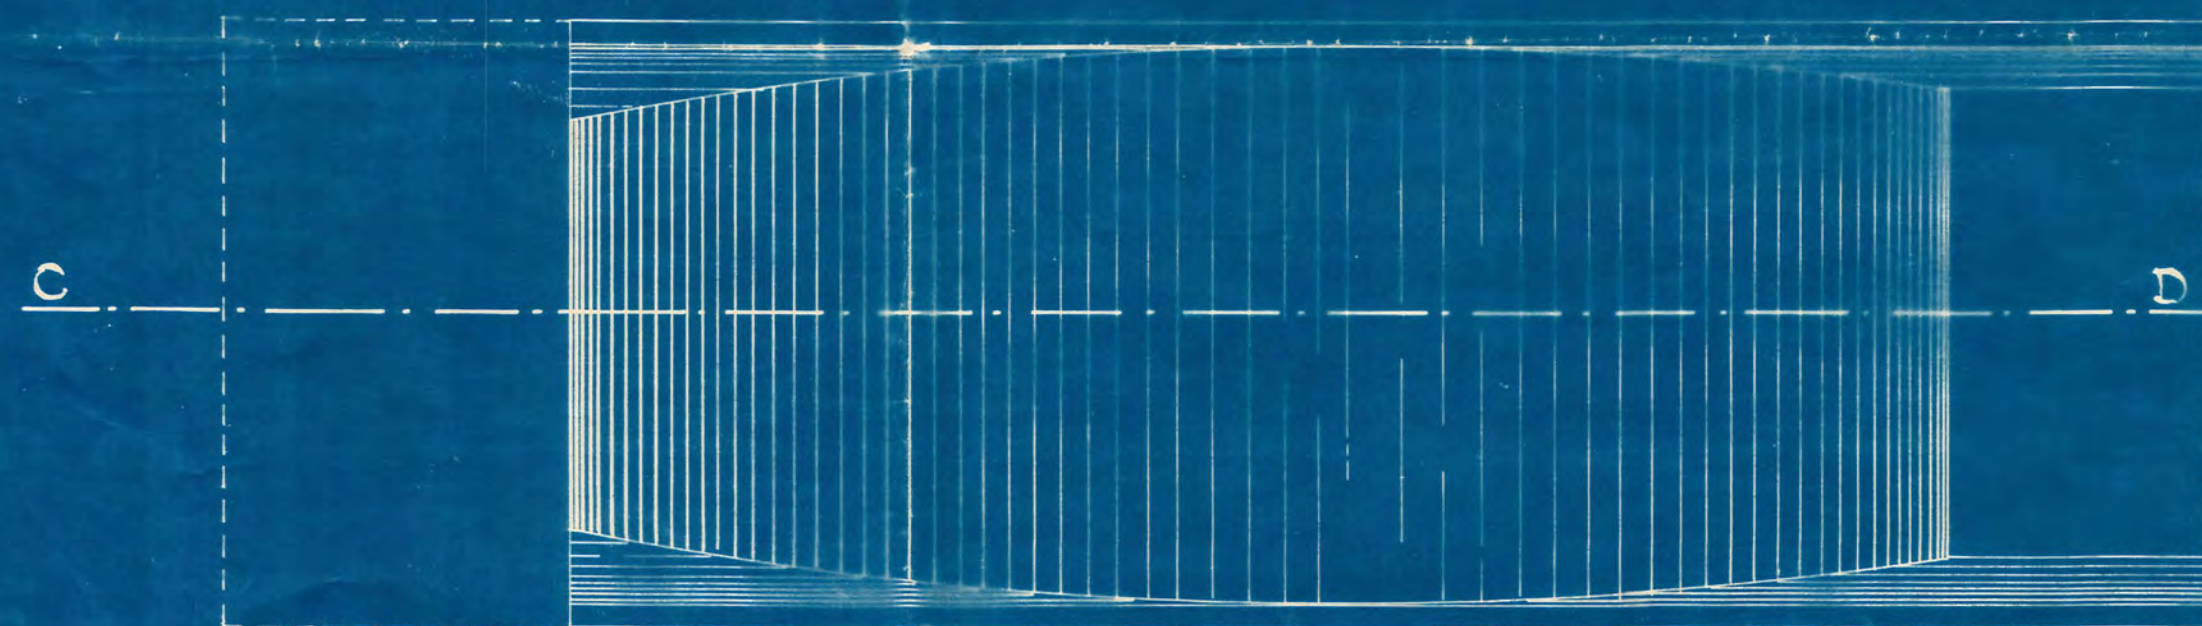

Sk. = 1/50

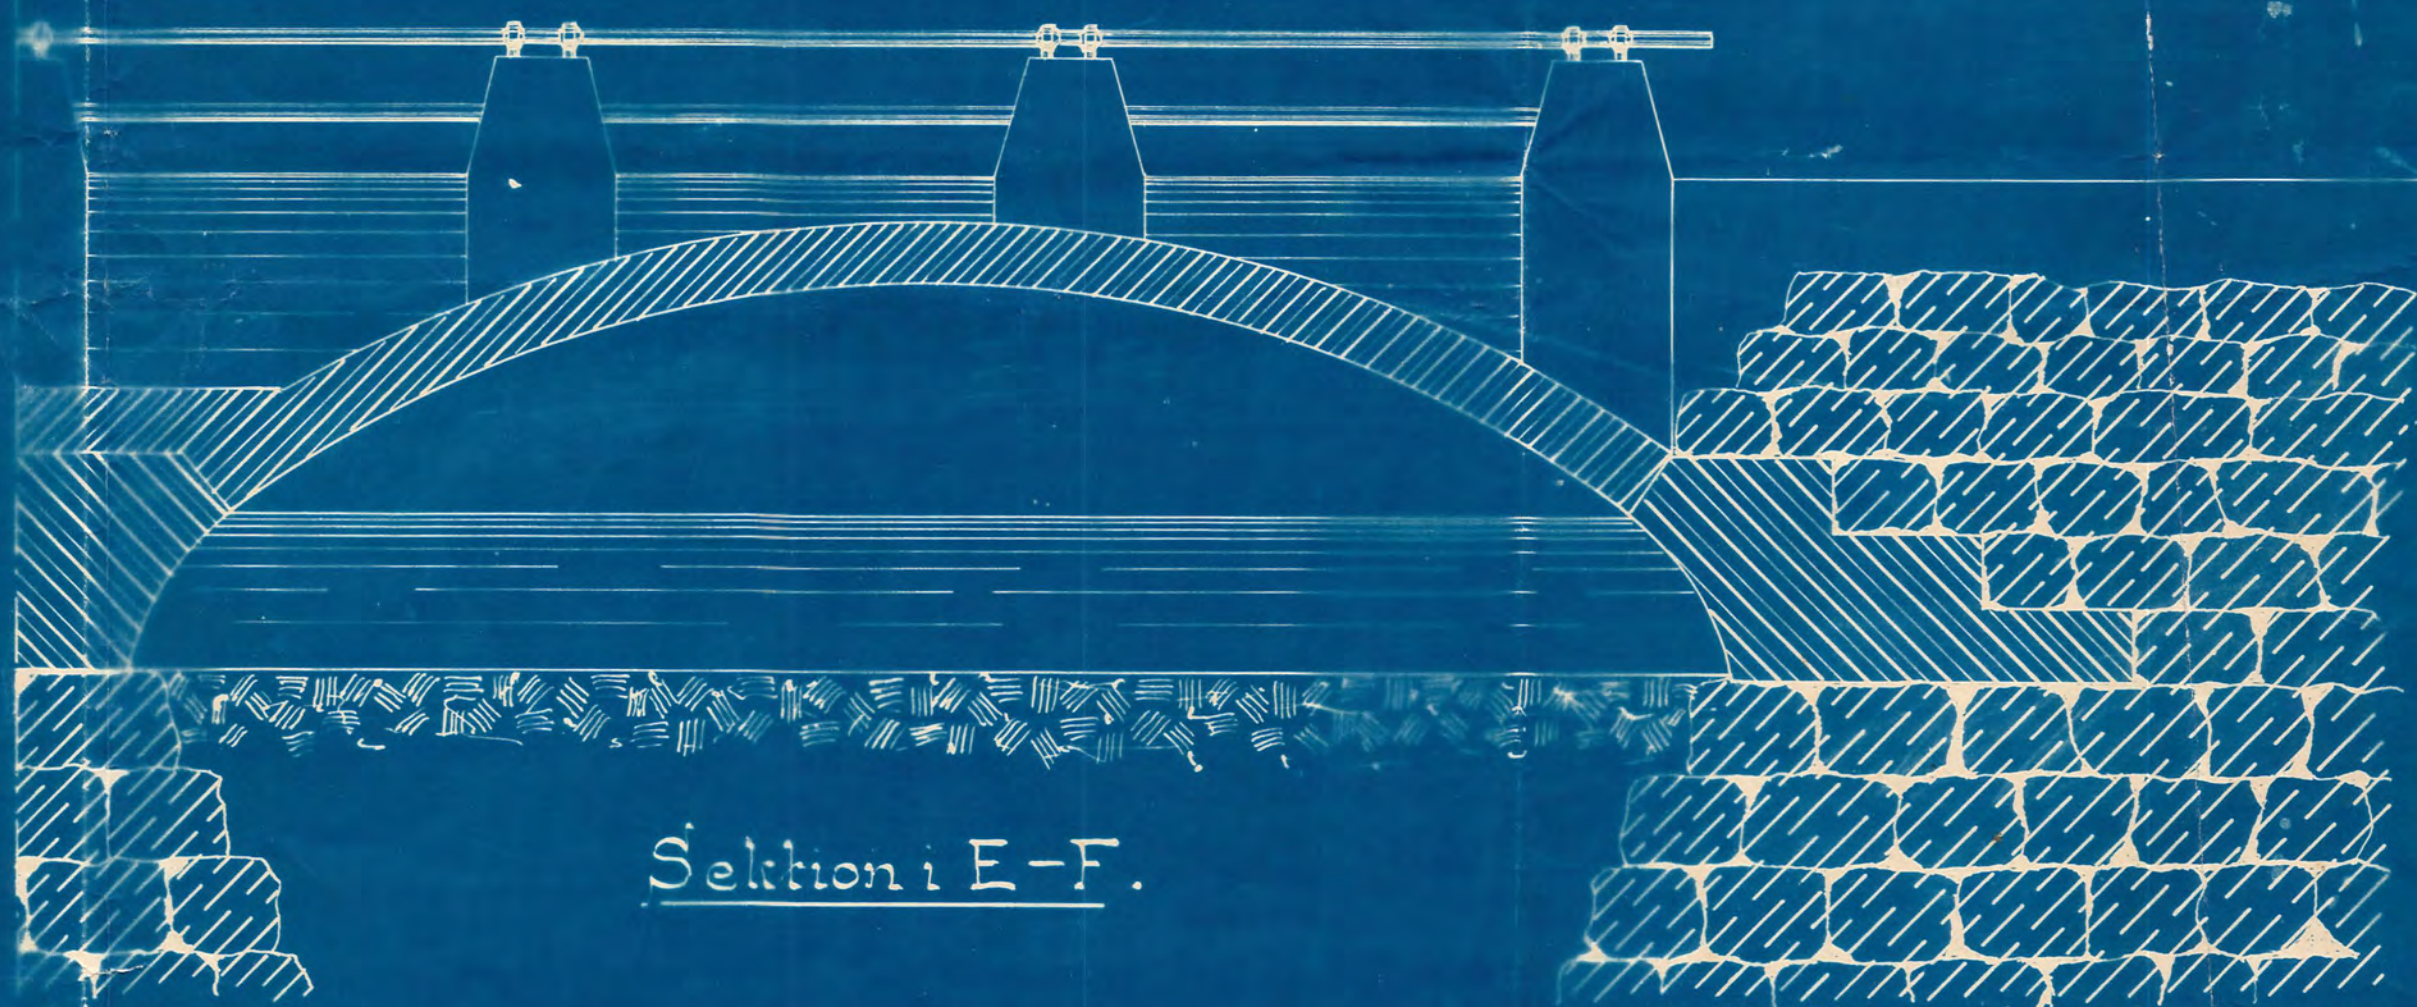


Alternativ II.

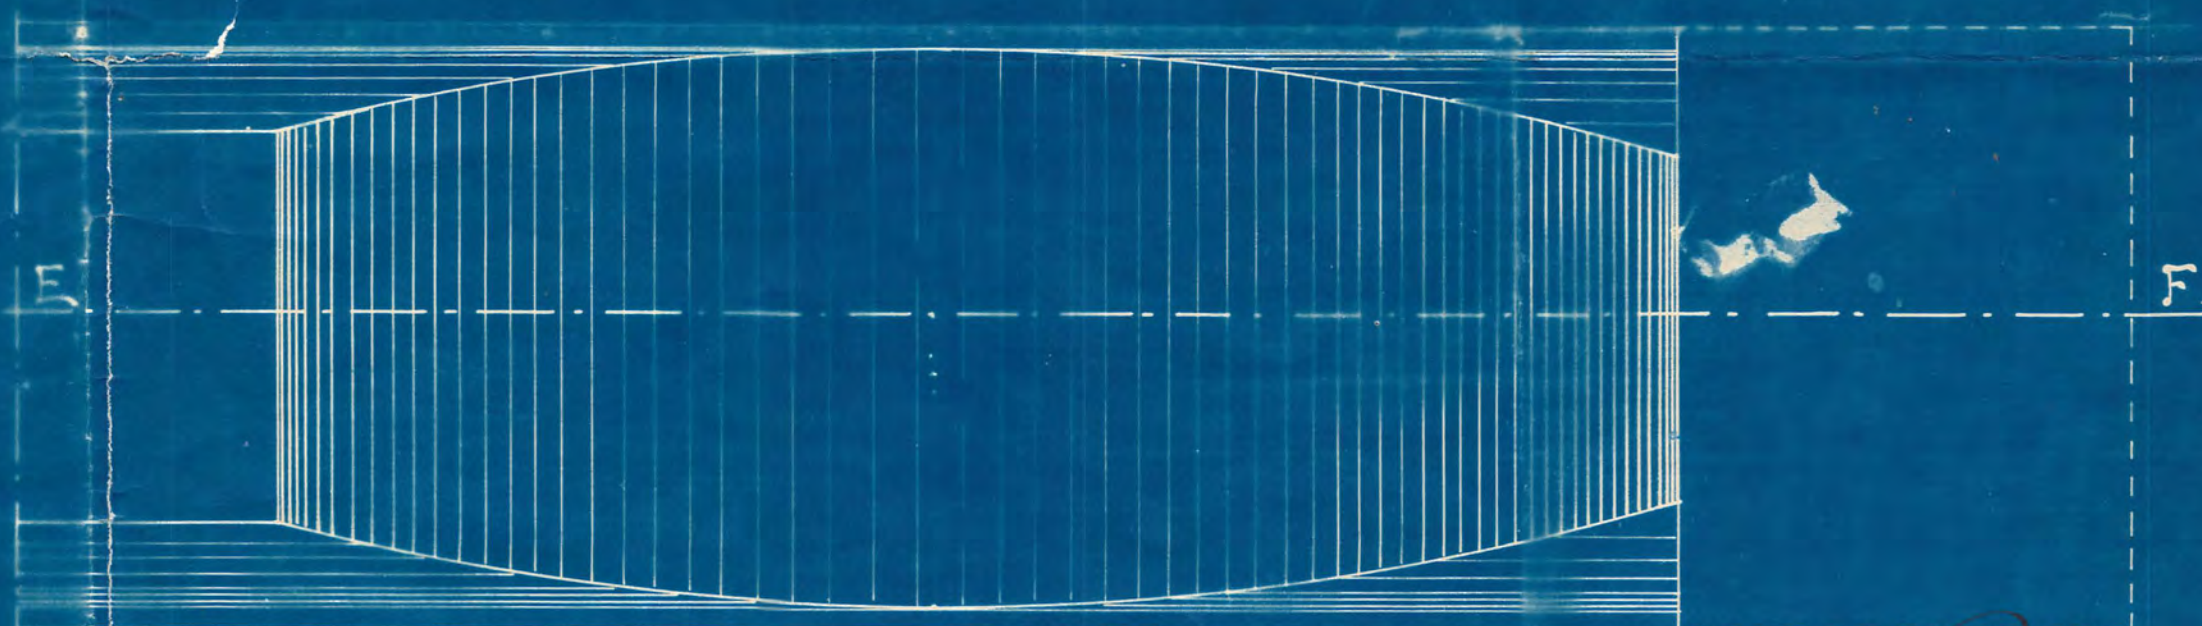


Sk. = 1/50.

Förslag till Broräck.

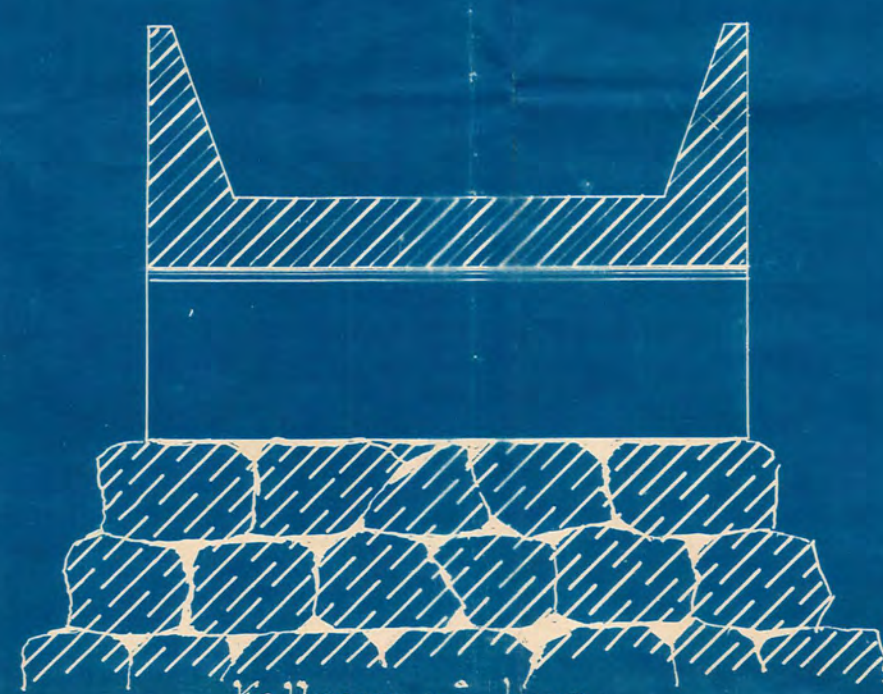

Sektion i A-B.

Sk. = 1/50.

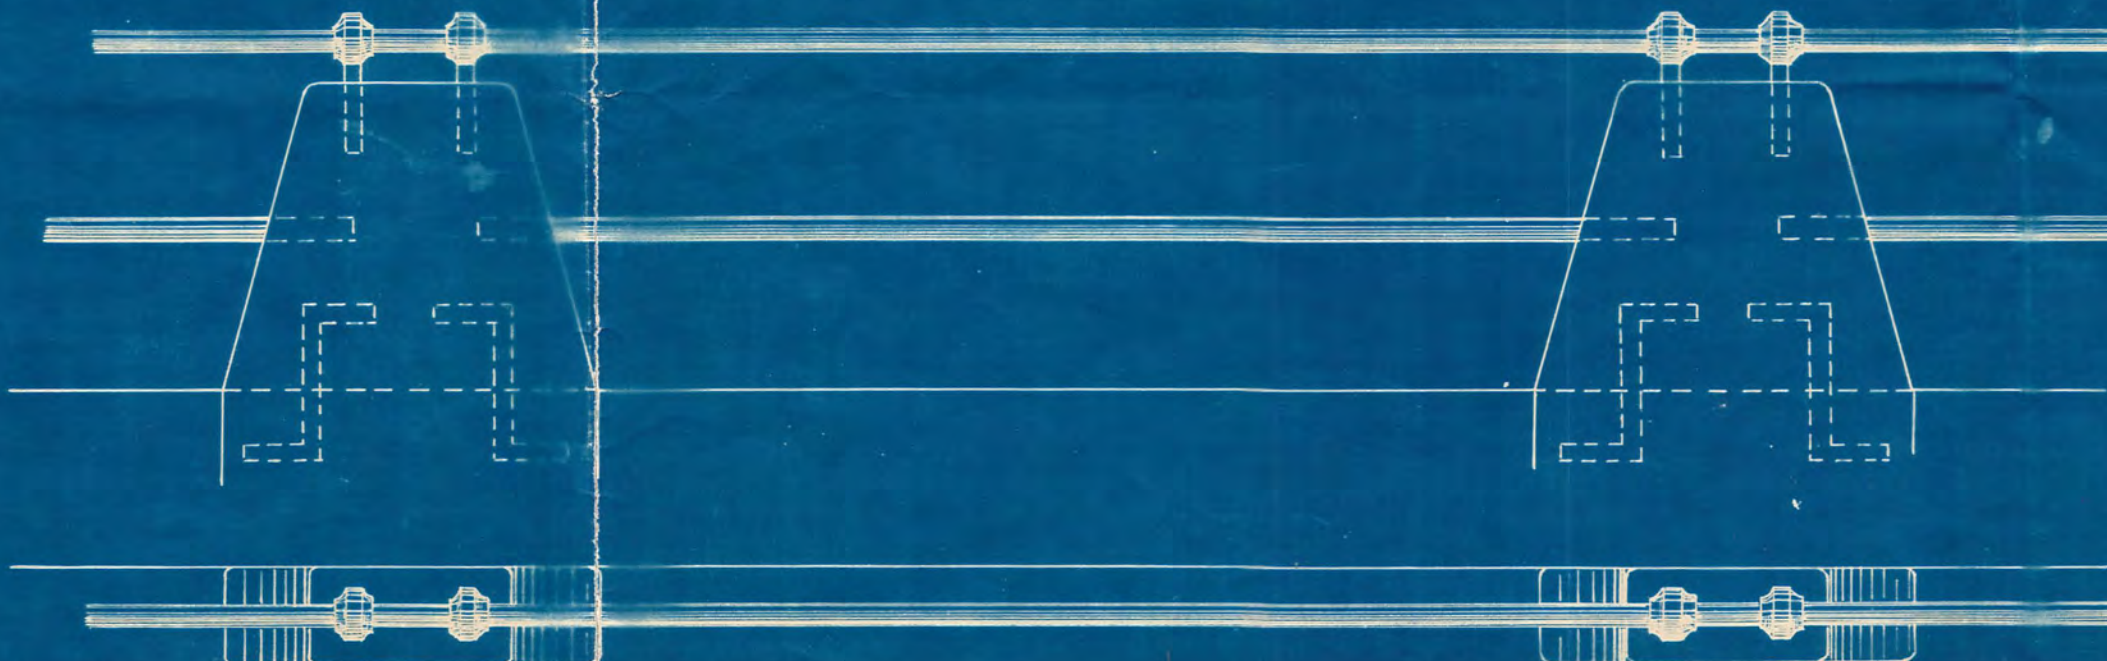

Sk. = 1/20

*Revisi
vidtagna
av off.
Sveinbjørnsson*

10-0021

8 Apr 1919