

Förslag till Pumpstation

vid avdättnings- och invallningsföretaget

Skåra-Brink


i Stigtomta socken av Södermanlands län;

upprättat år 1933 av

Martin Lingsström


Statens lantbruksingenjör.

Skala 1:100.

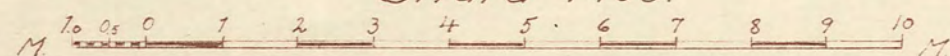

Kungl. Lantbruksstyrelsens
Ritningsarkiv.

Plan.

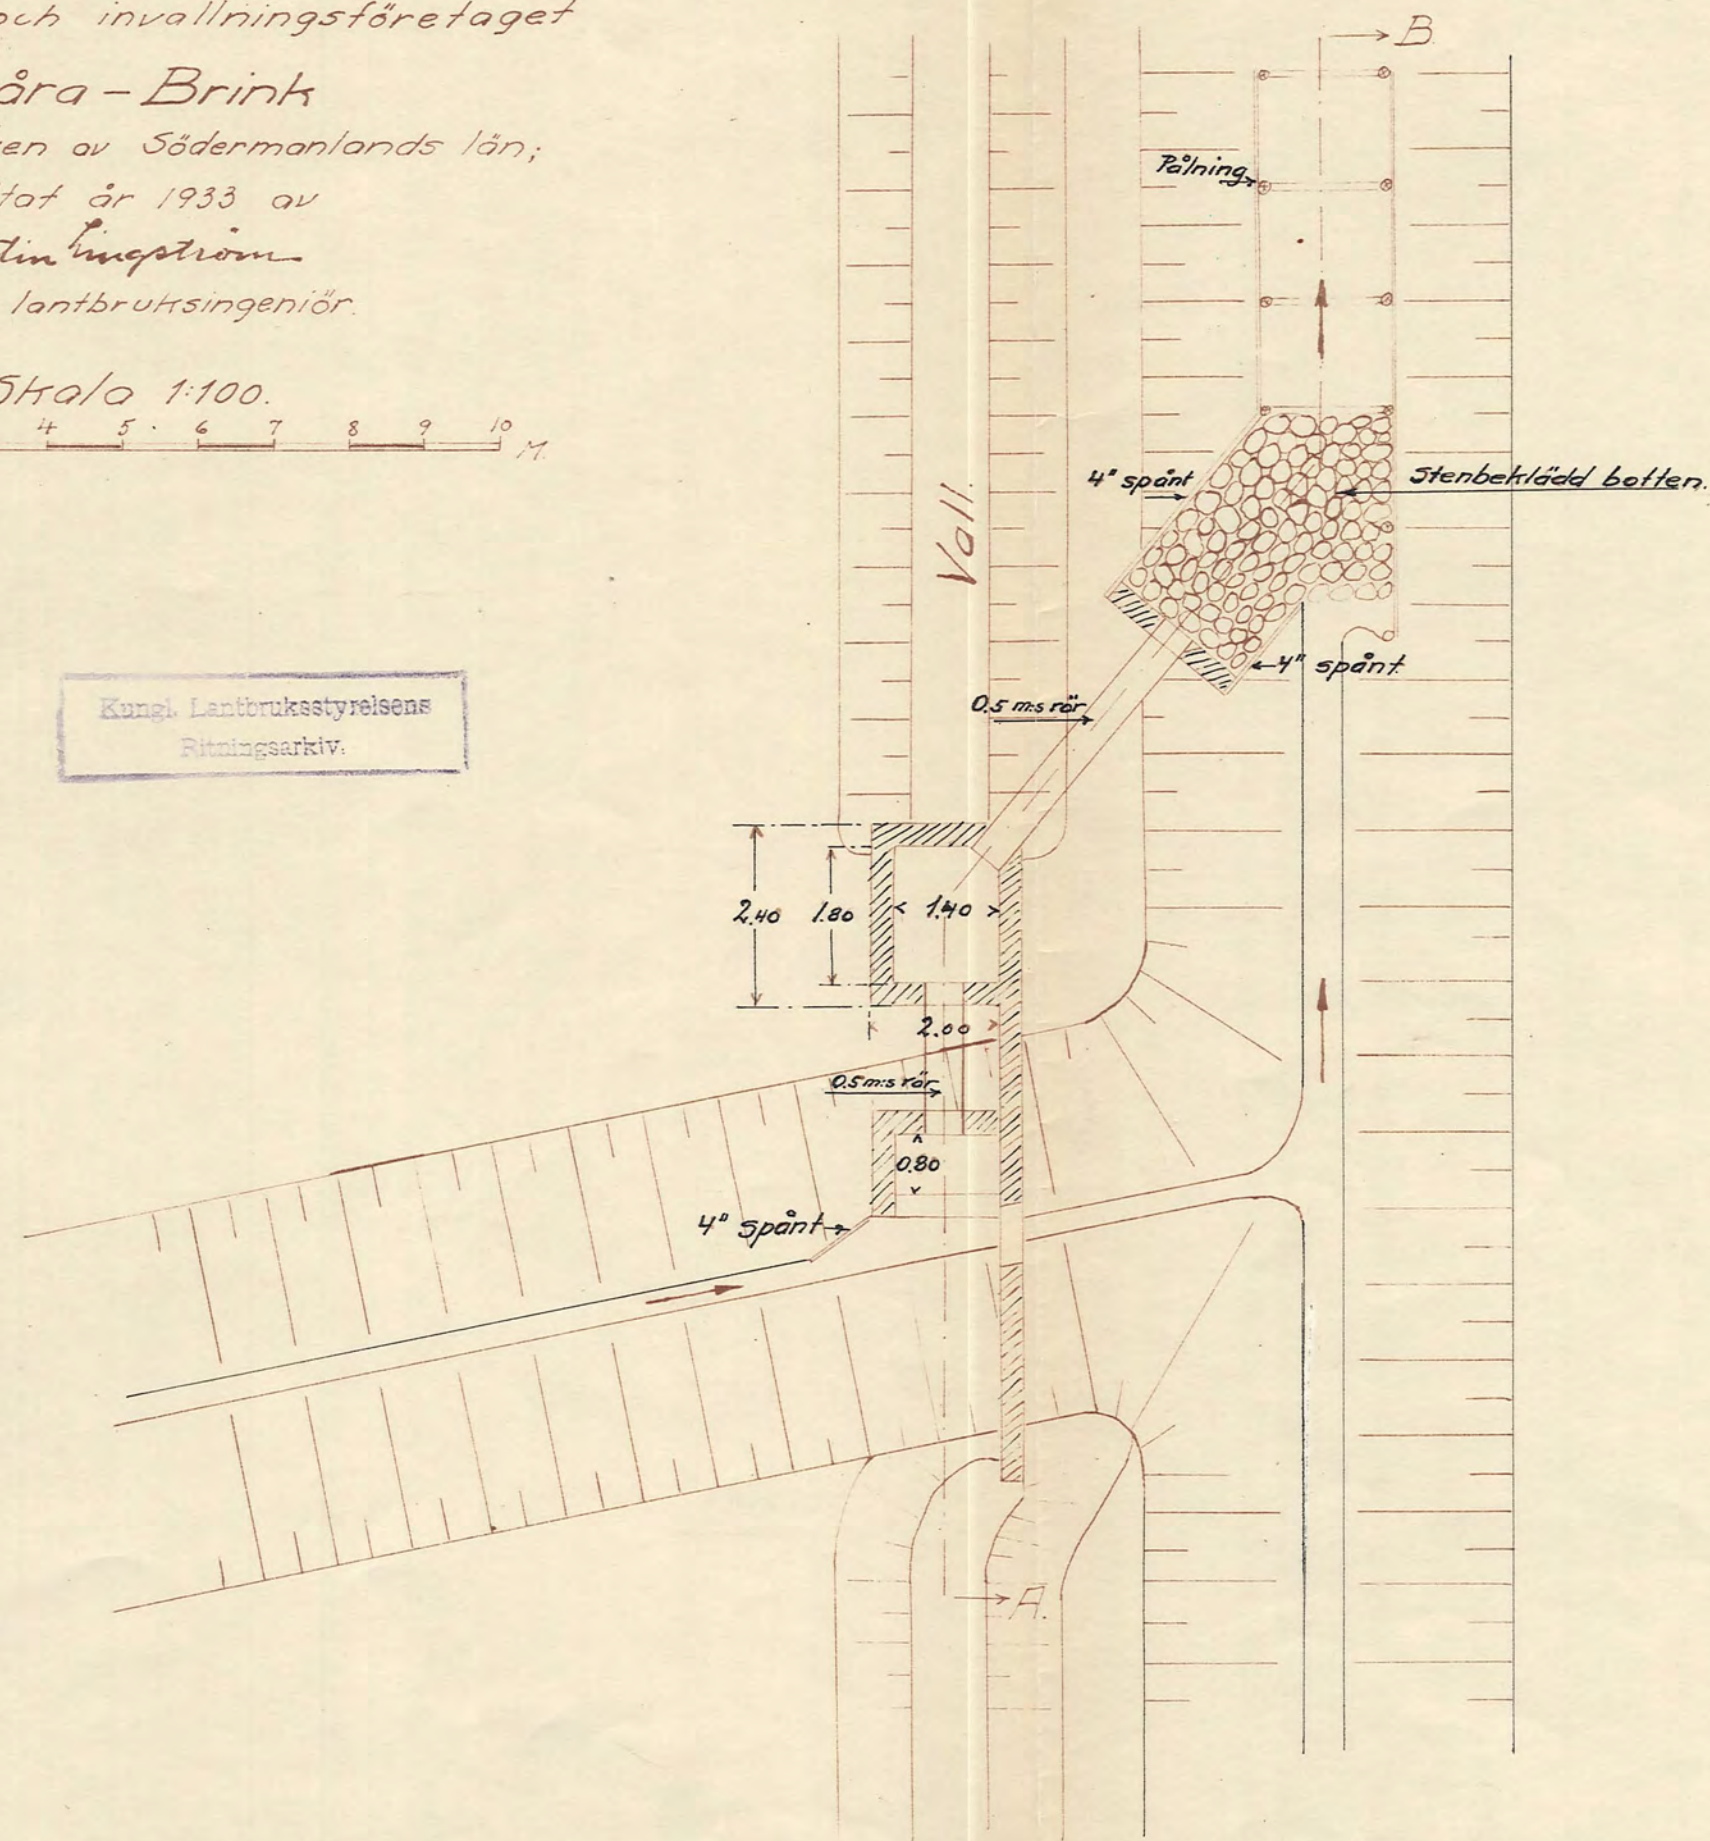

Sektion A-B.

